Peruspoikkileikkaus

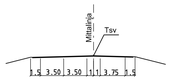

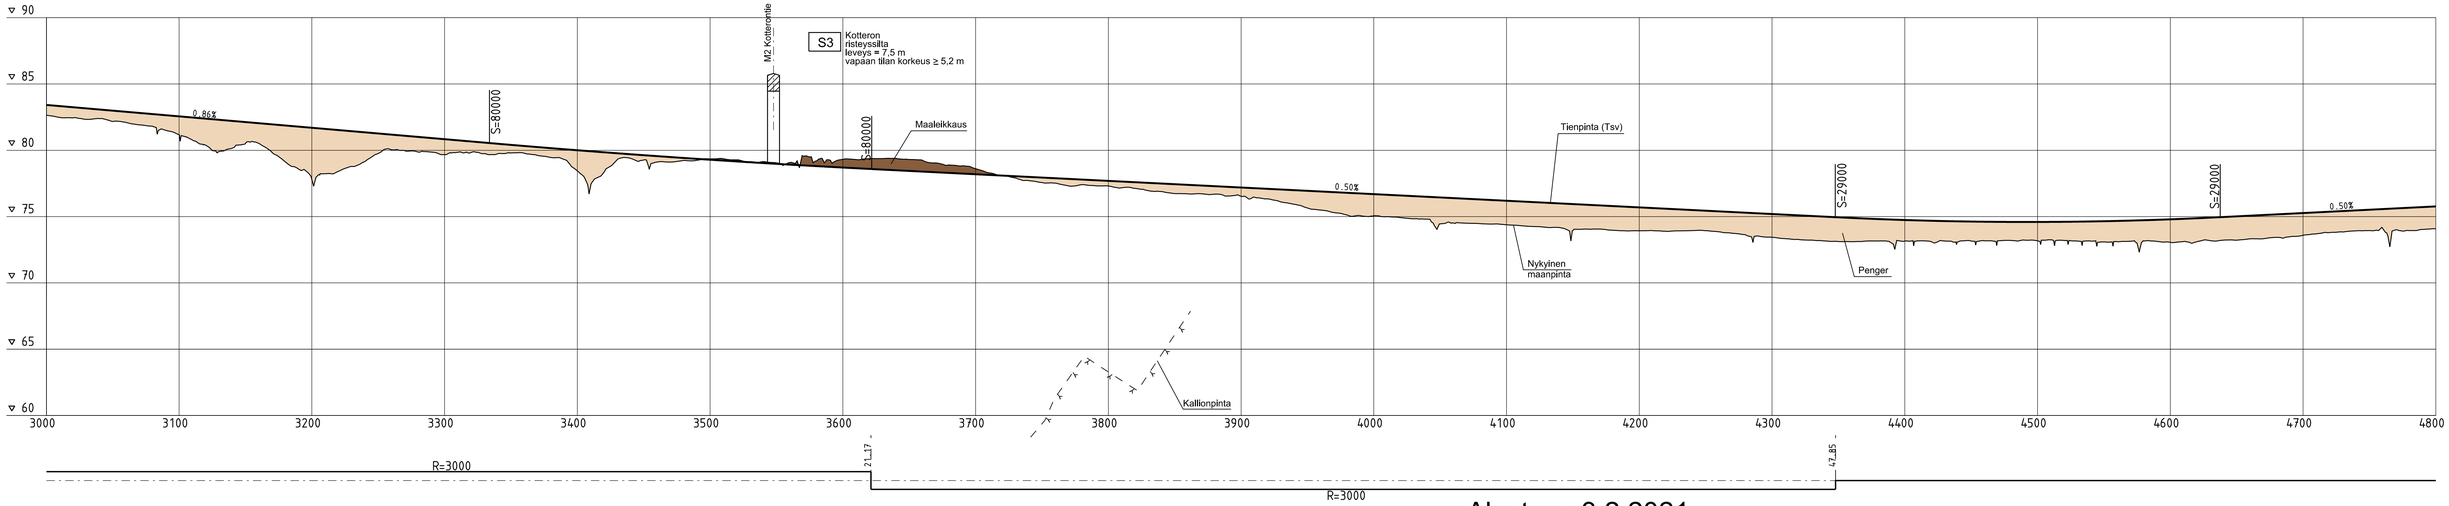

Alustava 3.2.2021

Merkki	Muutos		Pvm	Suunn.	Tark.
Elinkeino-, liikenne- ja ympäristökeskus		Finnmap Infra		AFRY	
Pvm	A, Elf	X. X		I. Puustinen	
xx.xx.xxxx		X. X		X. X	

Koordinaattijärjestelmä ETRS-GK26	Valtatien 12 parantaminen välillä Uusikylä-Tillola, Lahti ja liitti		
Korkeusjärjestelmä N2000	Tiesuunnitelma		
Tierekisteritunnus 12 224 16500 - 231 3460	Pituusleikkaus V112 plv. 3000-4800	Mittakaava 1:2000/1:200	PB/.nro 5T-3