



Tyypipoikkileikkaus liityntäraide avo-oja

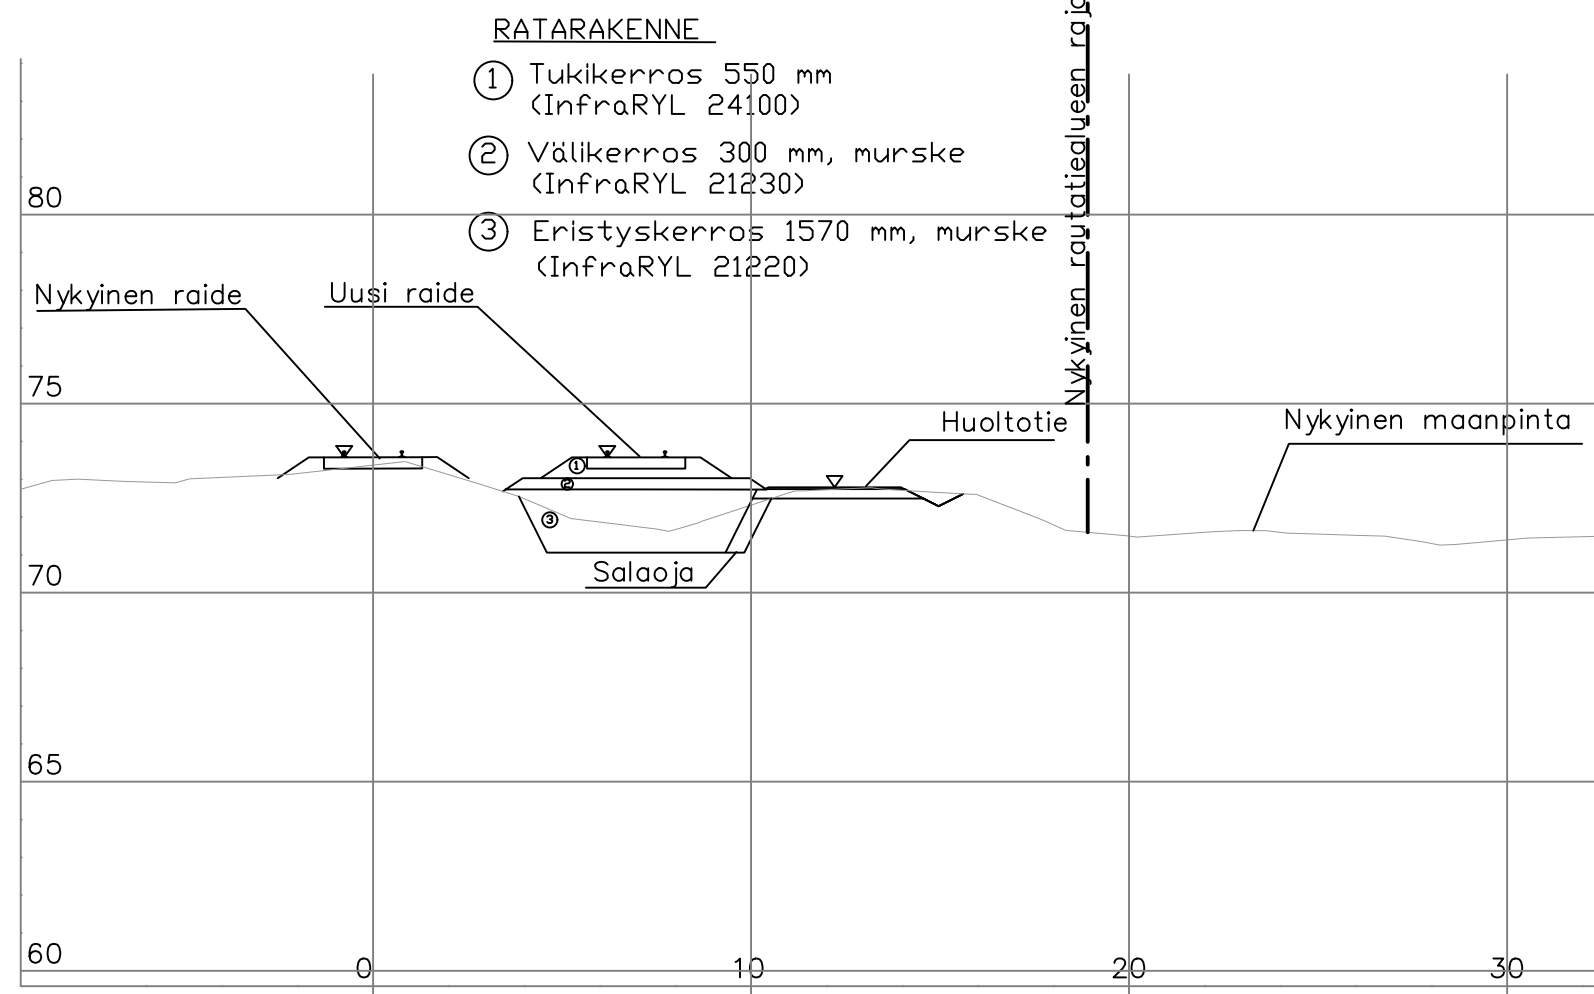

Tyypipoikkileikkaus liityntäraide salaoja

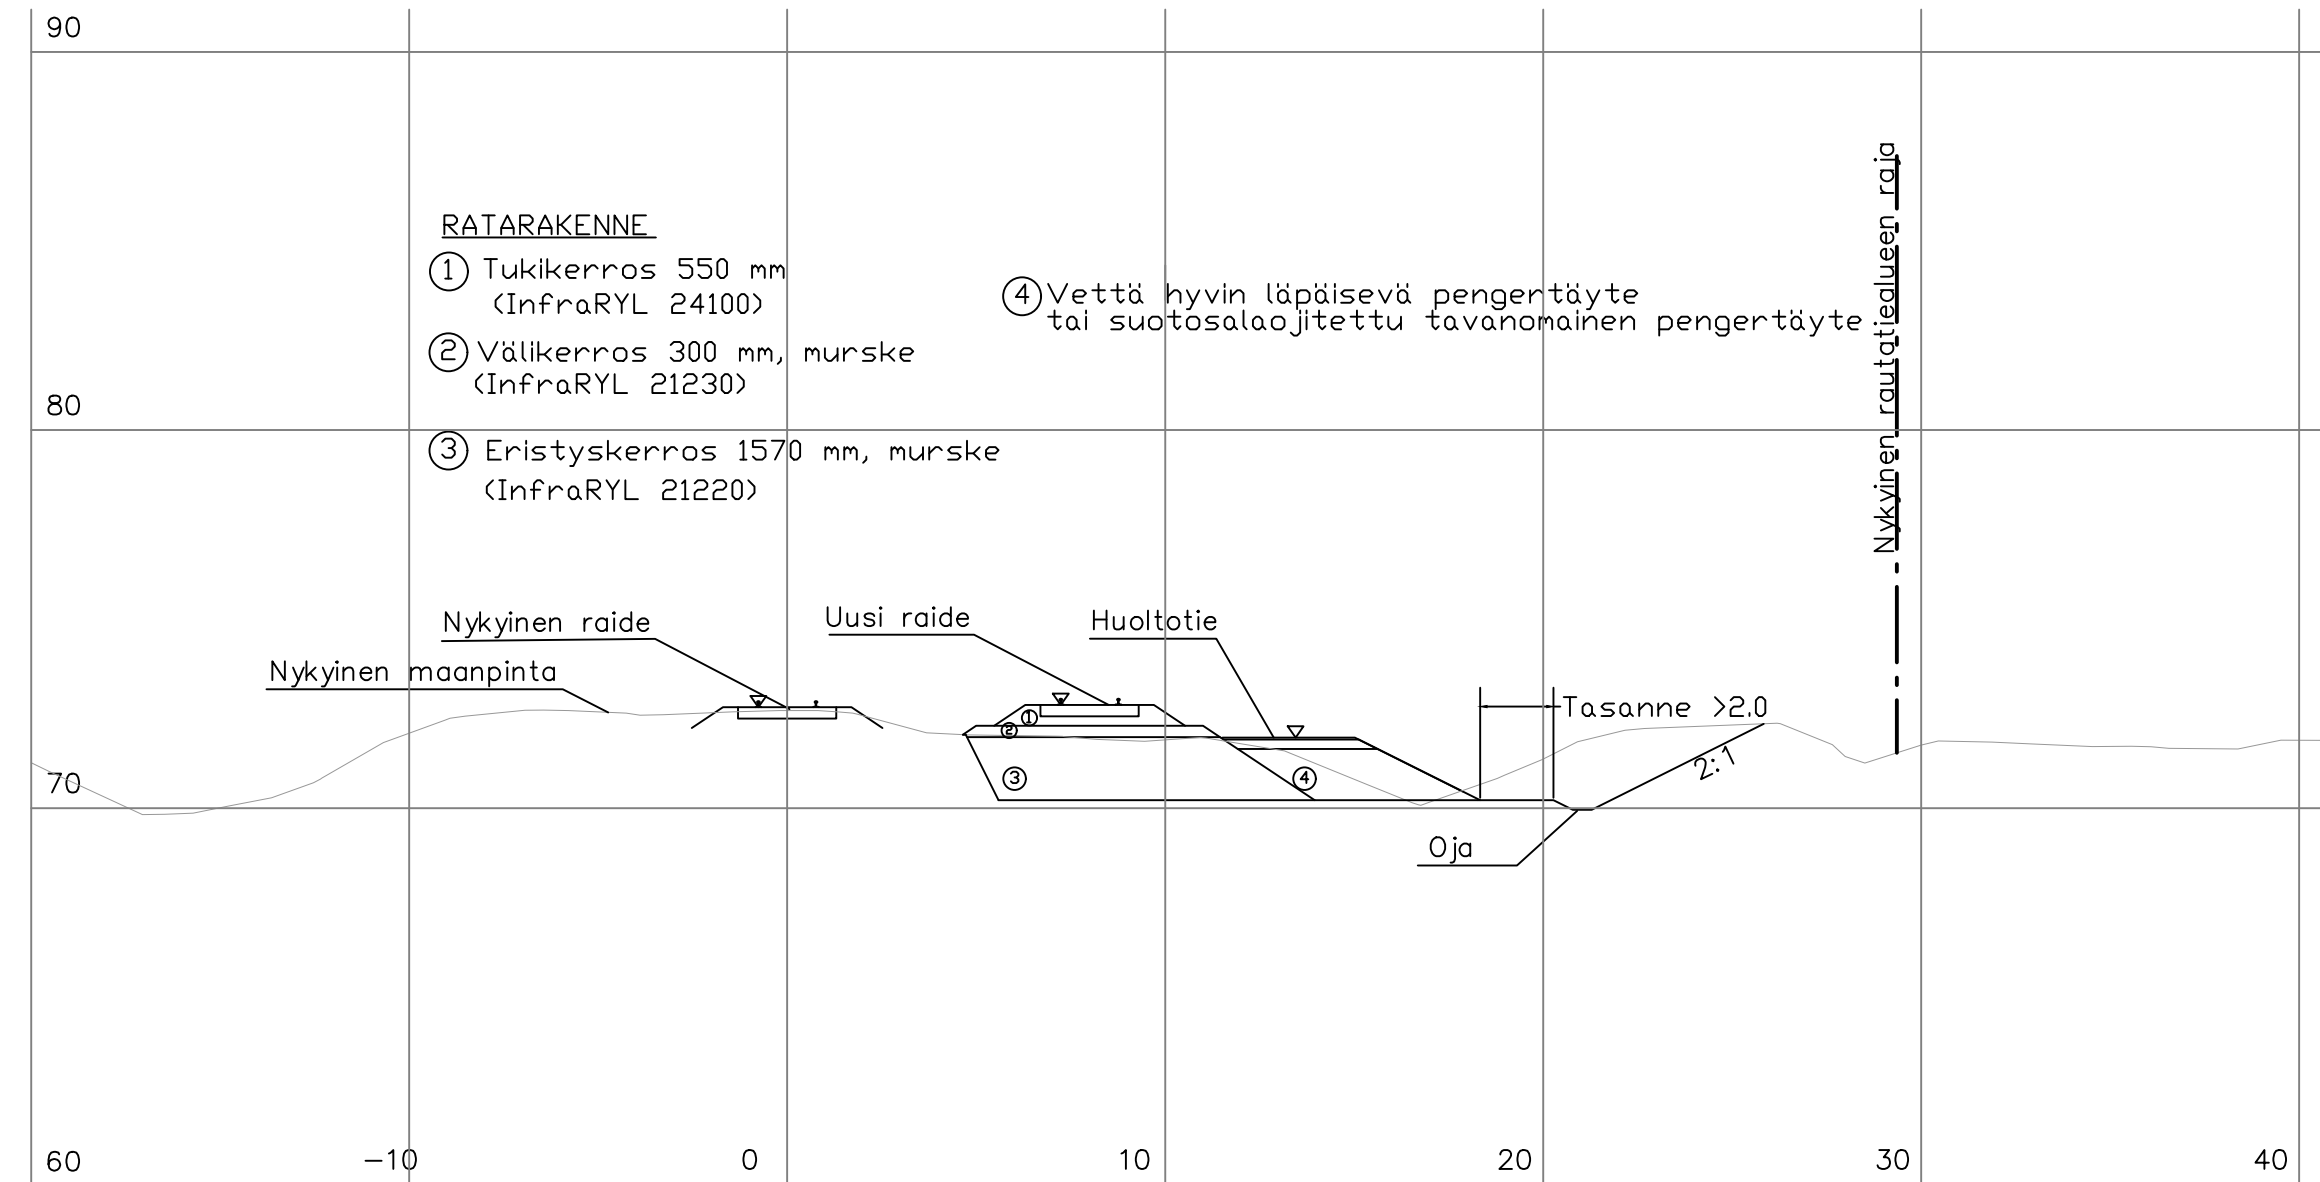

LUONNOS

MUUT.	SELITYS	YRITYS	PVM	TEHNYT	PVM	HYV.
TILAAJA		HANKE TAI RATAOSA Dulainen RAPU RaS				
SUUNNITTELIJA		SUUNNITTELUVAIHE Ratasuunnitelma PIIRUSTUKSEN SISÄLTÖ				
PIIRT.	XXX	Markku Leskinen	Tyypipoikkileikkaus Liityntäraide Rxxx			
SUUNN.	XXX	Samuel Korkeamäki				
TARK.	XXX	Jorma Immonen				
HYV.	XXX	Mikko Saarinen				
TARKASTAJA			MITTAKAAVA	1:200		
			KOORDINAATTI- JA KORKEUSJÄRJ.	GK25/N2000		
			RATAOSAN NRO	008		
TARK.	XXX	XXX	PAIKKA	LAJI	PIIR.NRO	MUUT. LEHTI LEHTIÄ
HYV.	XXX	XXX	3700	72	5105	- 1 3
VV HYV.	XXX	XXX				