



E1R3 plv224-390
 E1R4, E1R5, E1R6, E1R7, E1R8, E1R9
 E2R1, E2R2, E2R3, E2R4
 E3R2

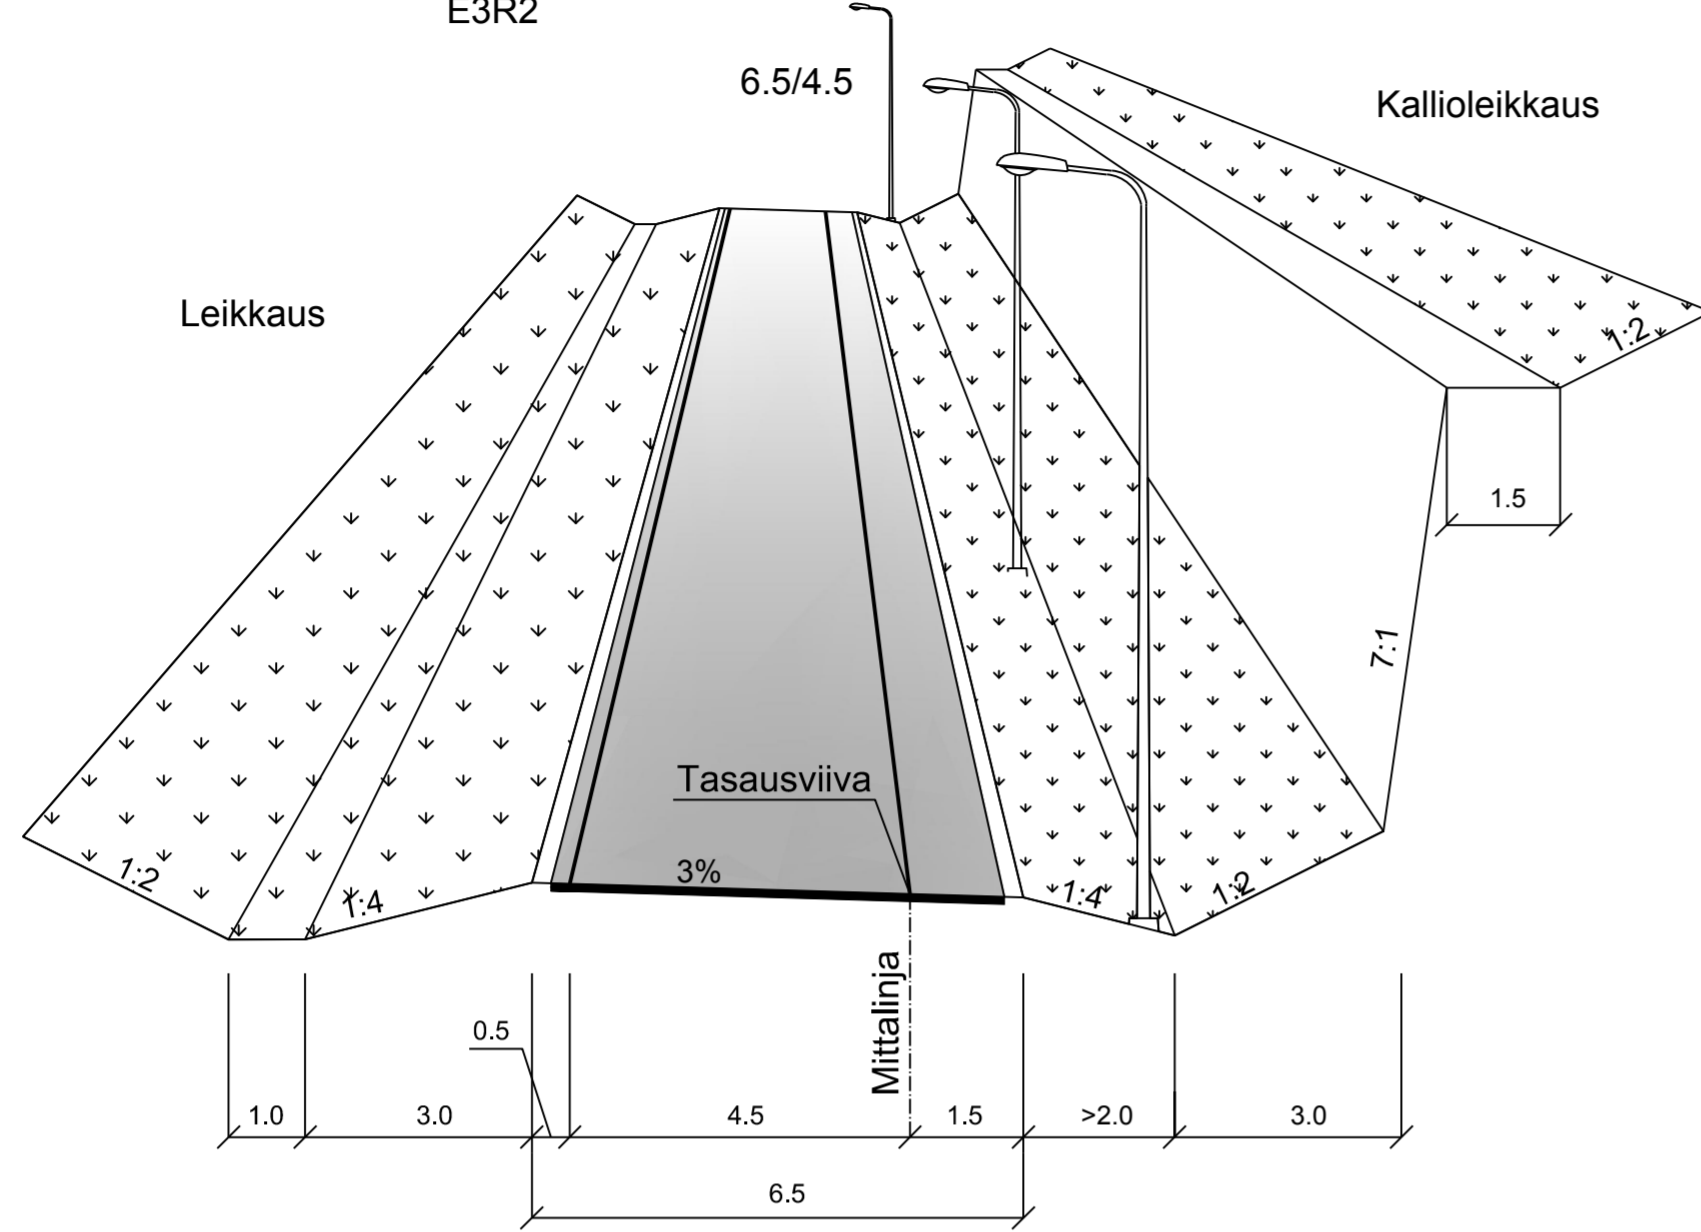


E1R3 plv390-930

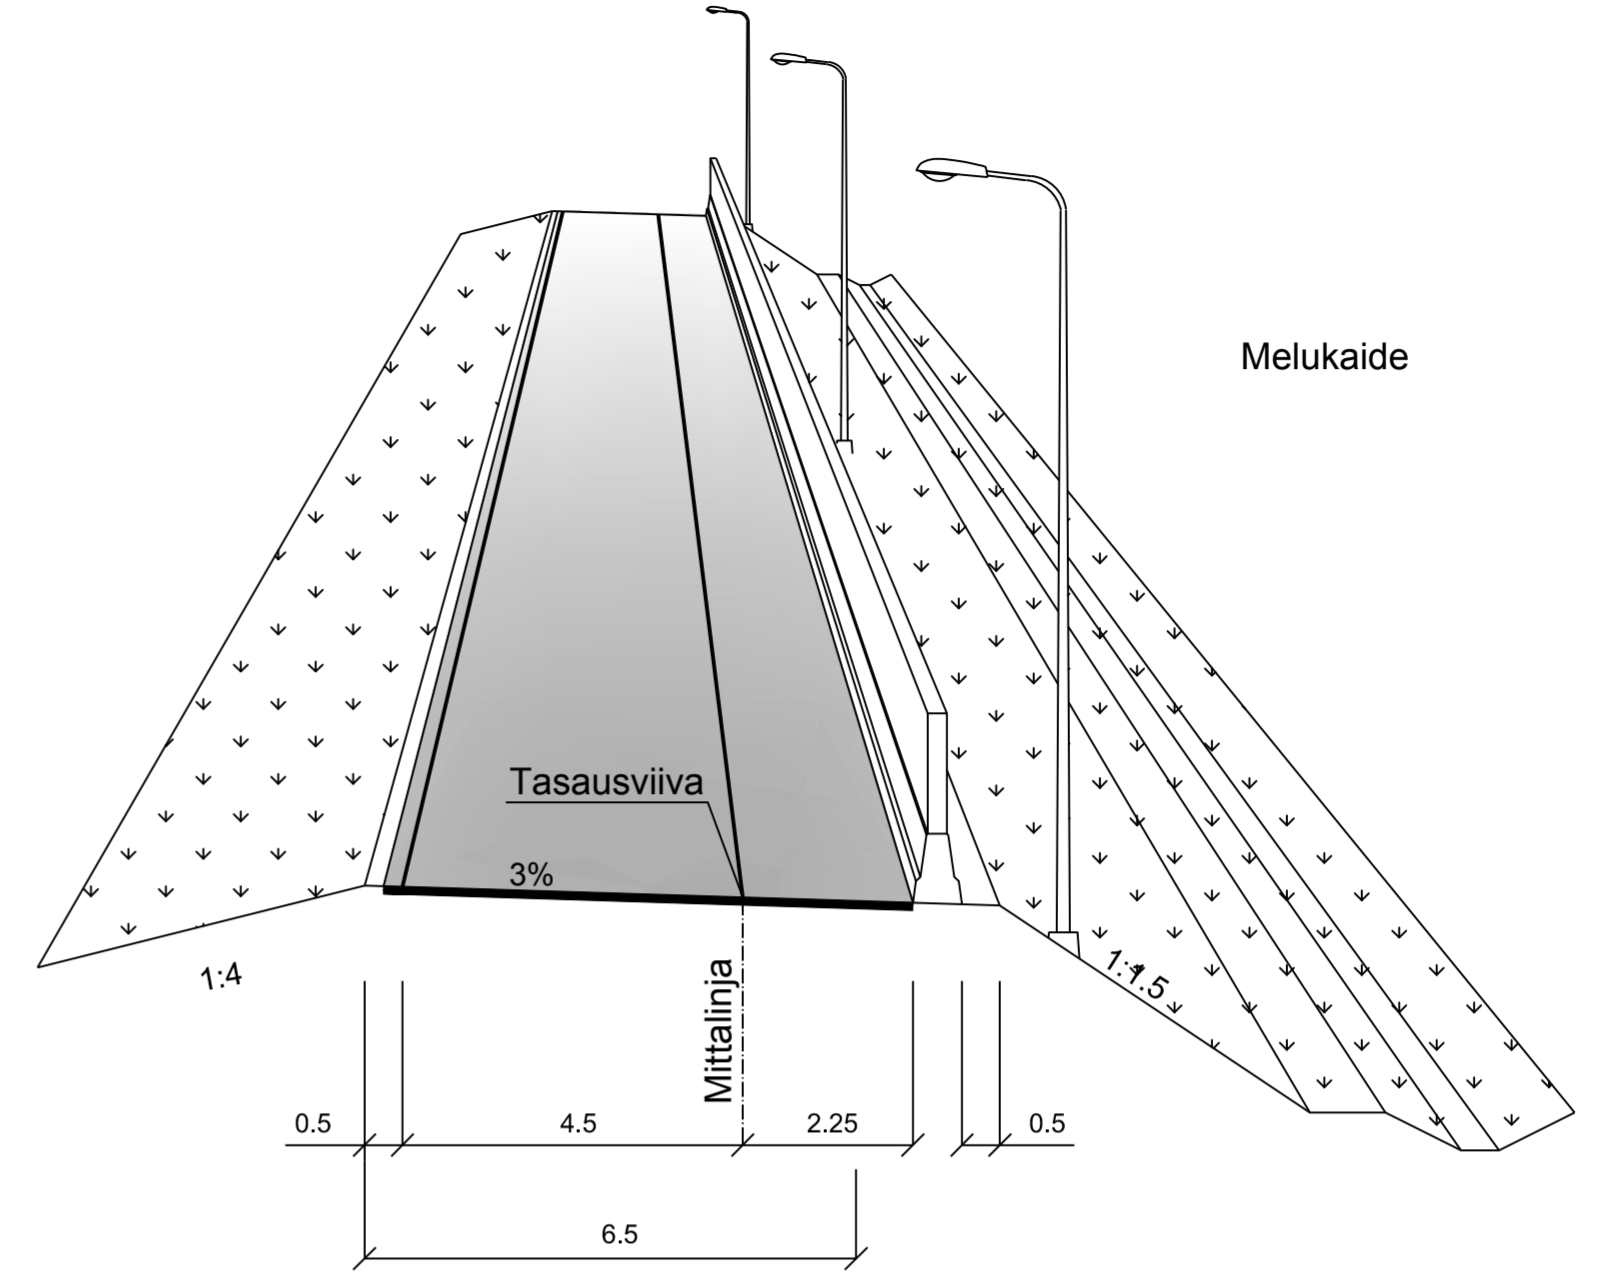

Penger

Jyrkkäluiskainen penger

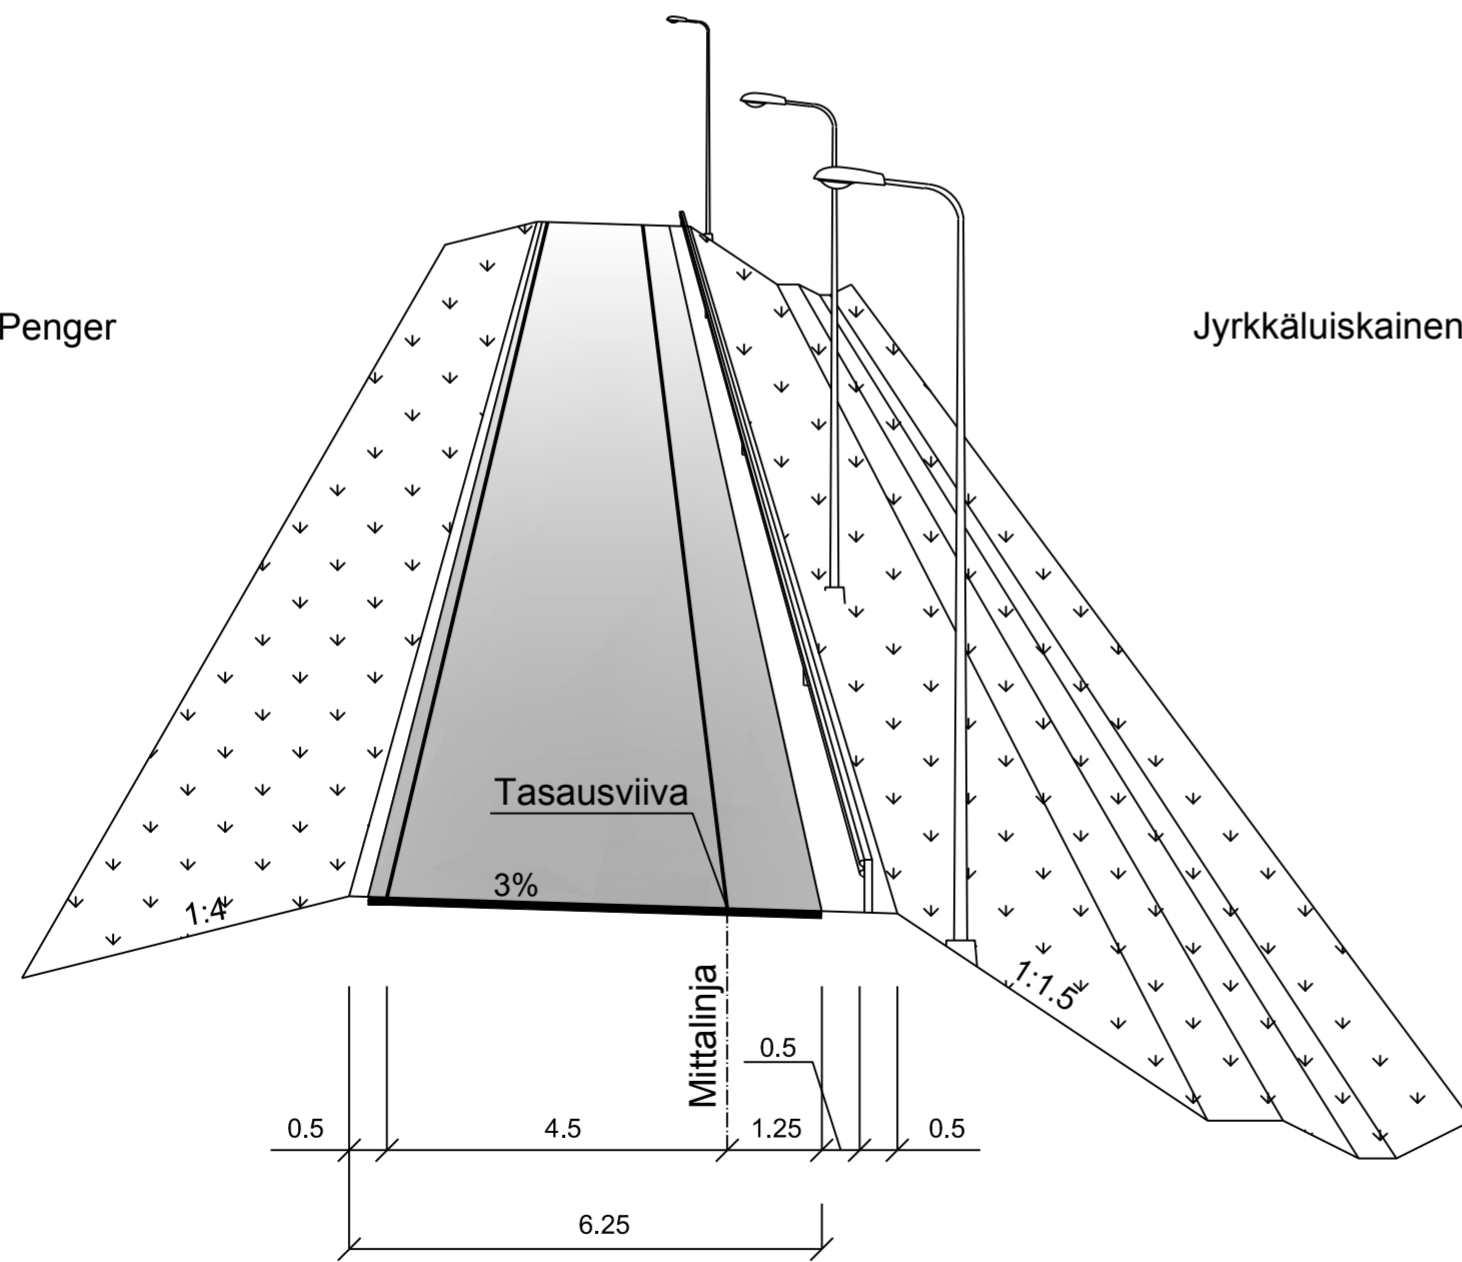


E1R1 plv 200-1112 ja 18??-2319

7.25/4.5

Penger

Leikkaus

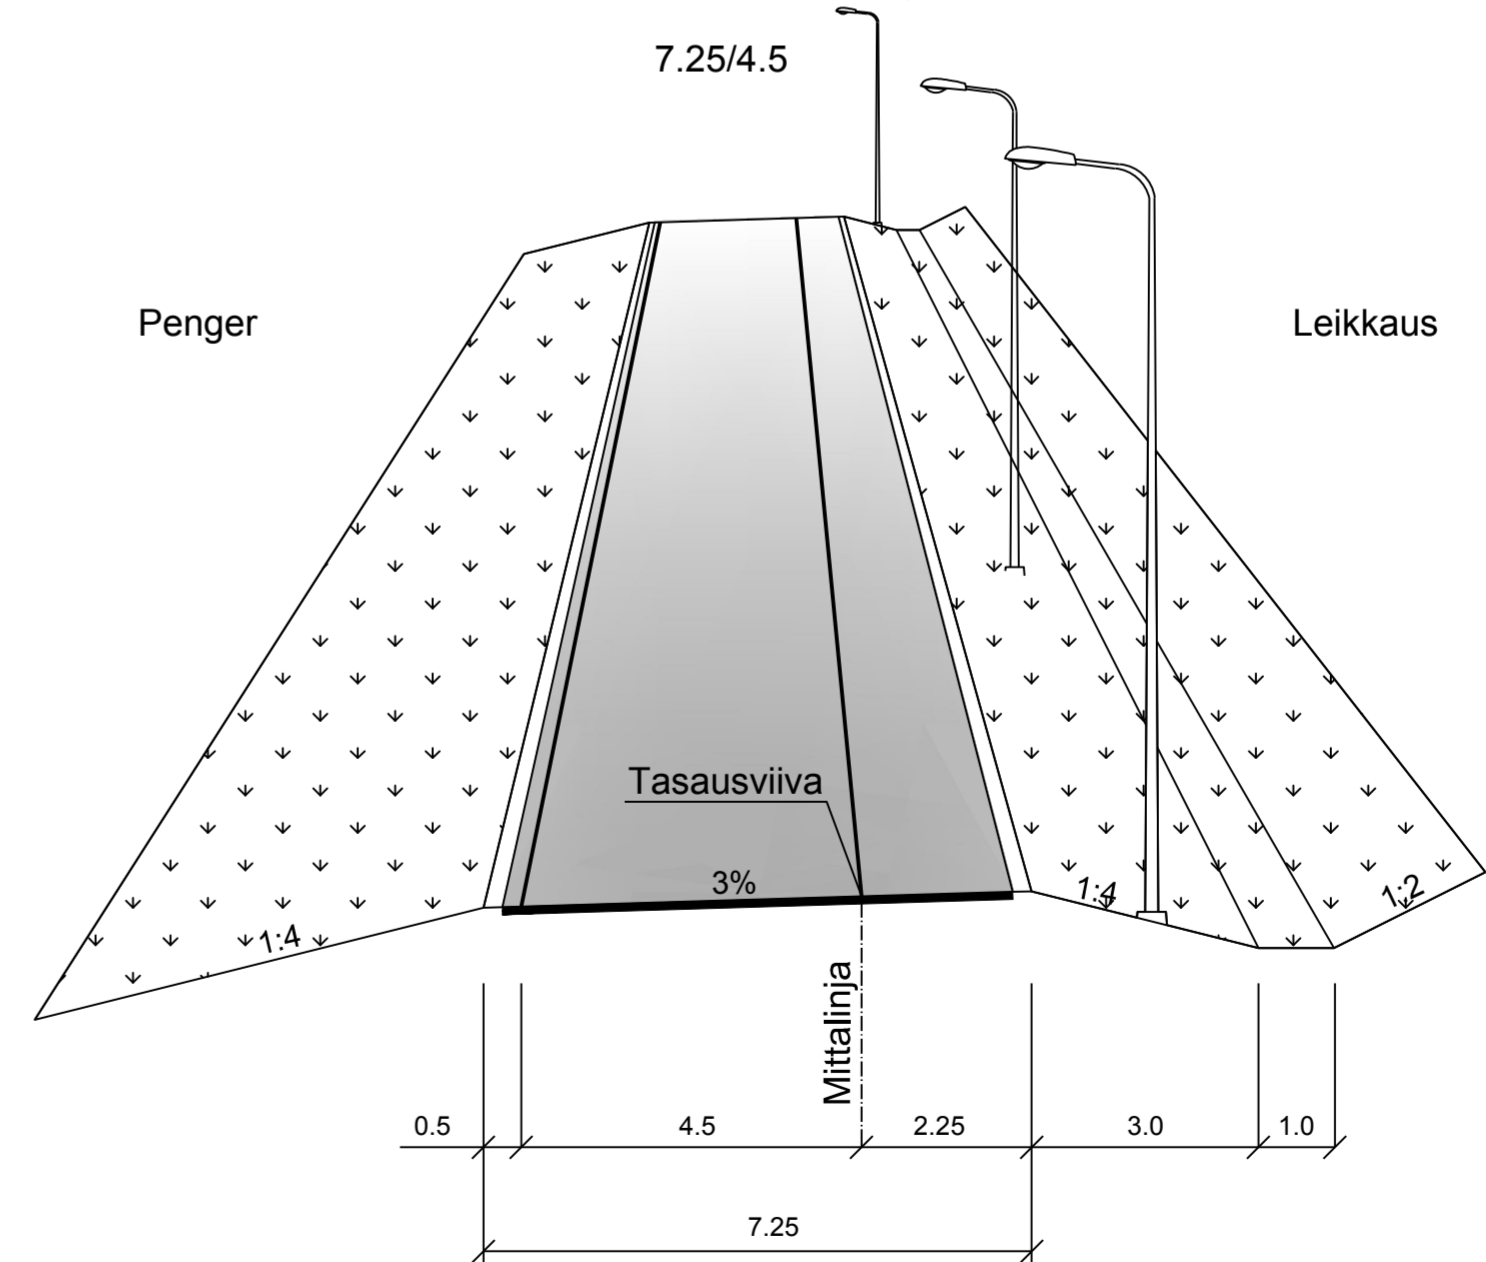

Luonnos 25.11.2020

Merkki	Muutos	Pvm	Suunn.	Tark.	Koordinaattijärjestelmä	ETRS-GK25	Valtatien 4 parantaminen välillä Kehä I - Kehä III ja Ilmasillan eritasoliittymä	
Elinkeino-, liikenne- ja ympäristökeskus		Helsinki		Kaupunkiympäristön toimiala	SITOWISE		Tiesuunnitelma	
Pvm	Sami Mankonen	Pvm	Anni Tirri	Pvm	Harri Sivonen	Tierekisteritunnus	Liikennetekninen poikkileikkaus	
-	-	-	-	-	Pekka Karhapää	4/102/3660 - 4/103/4480	Rampit	
							Mittakaava	Pliir.nro
							1:100	4T-3.1