



E1R1 plv 1112-1878  
 E1R2  
 E1R3 plv 830-1507ja 2273-2620

9/7

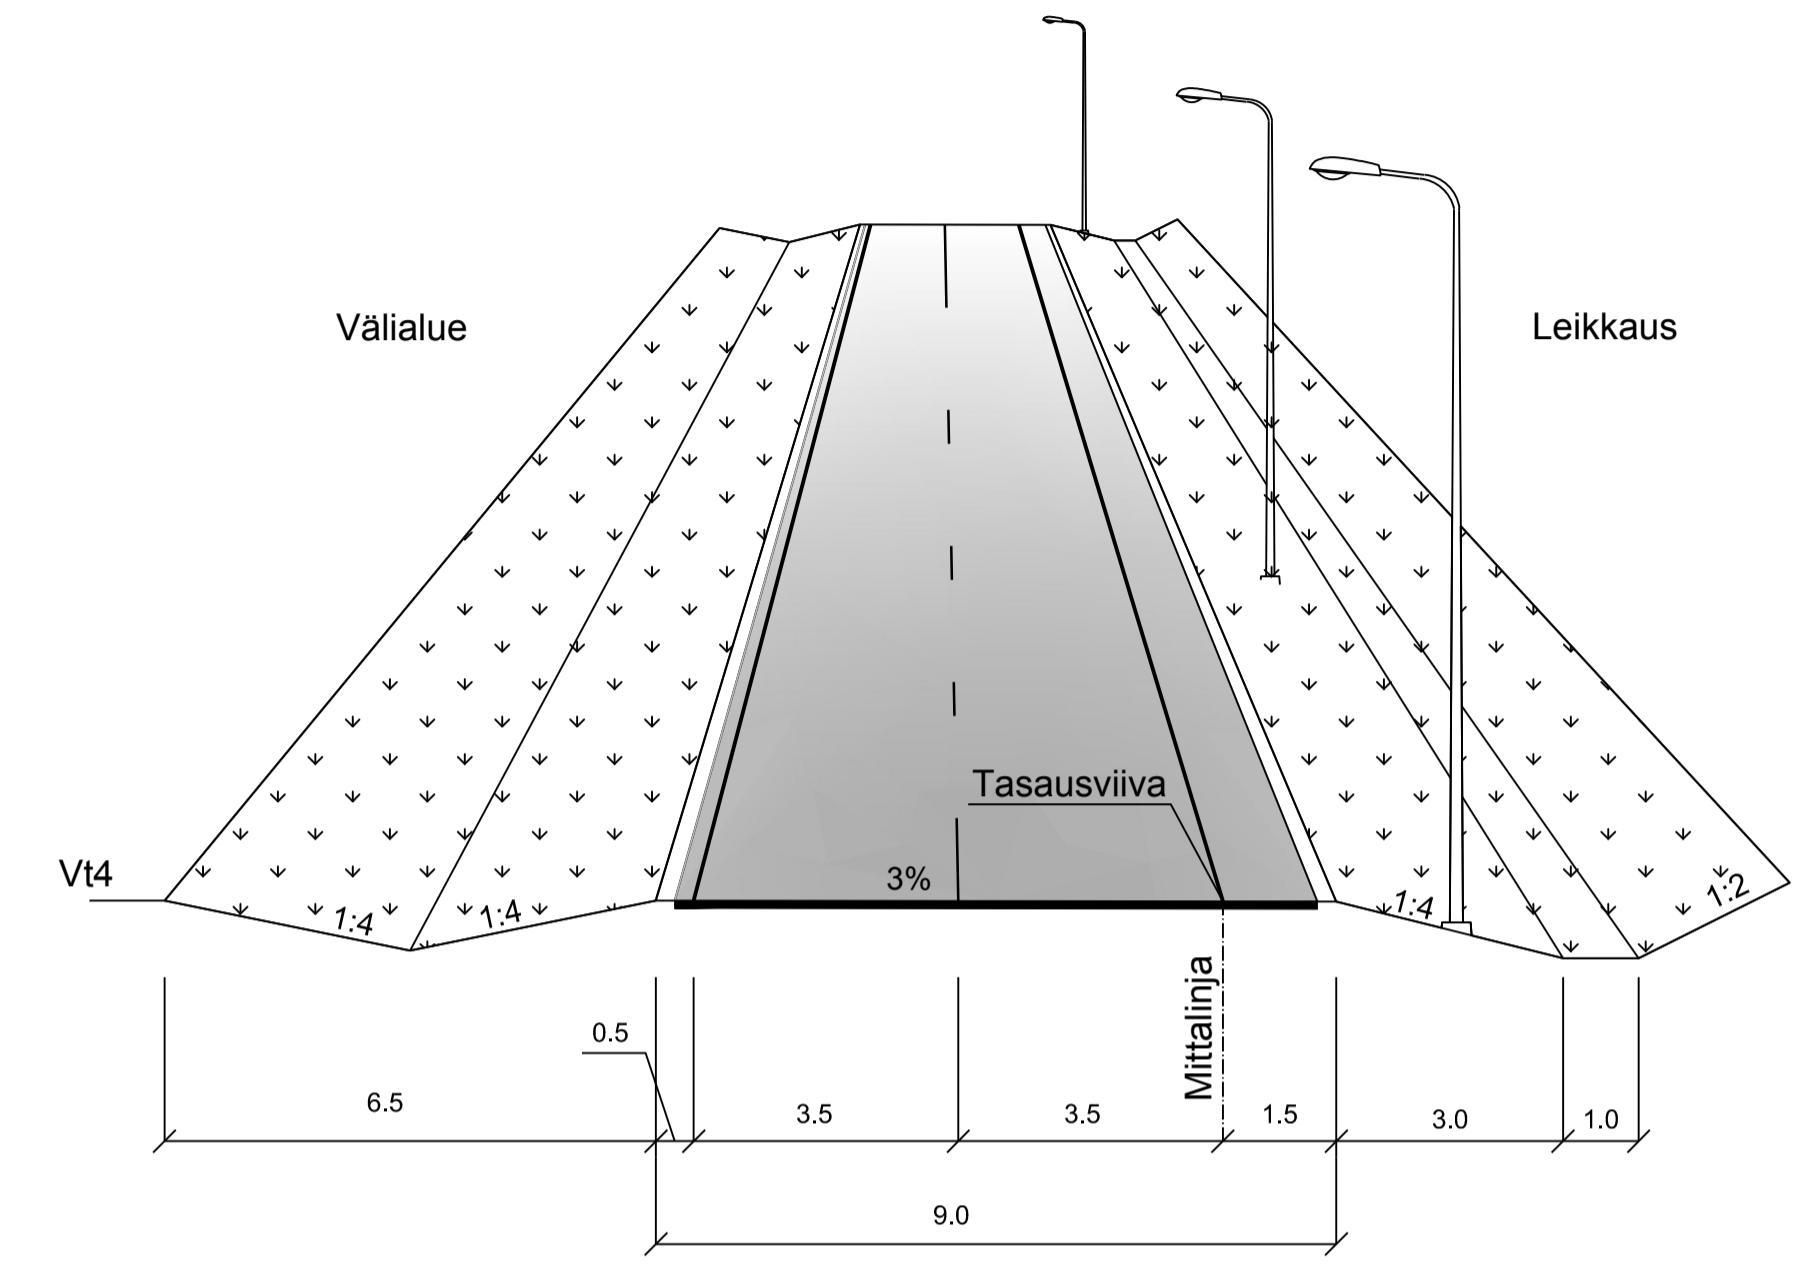


E1R3 plv 1507-2273

12.5/10.5

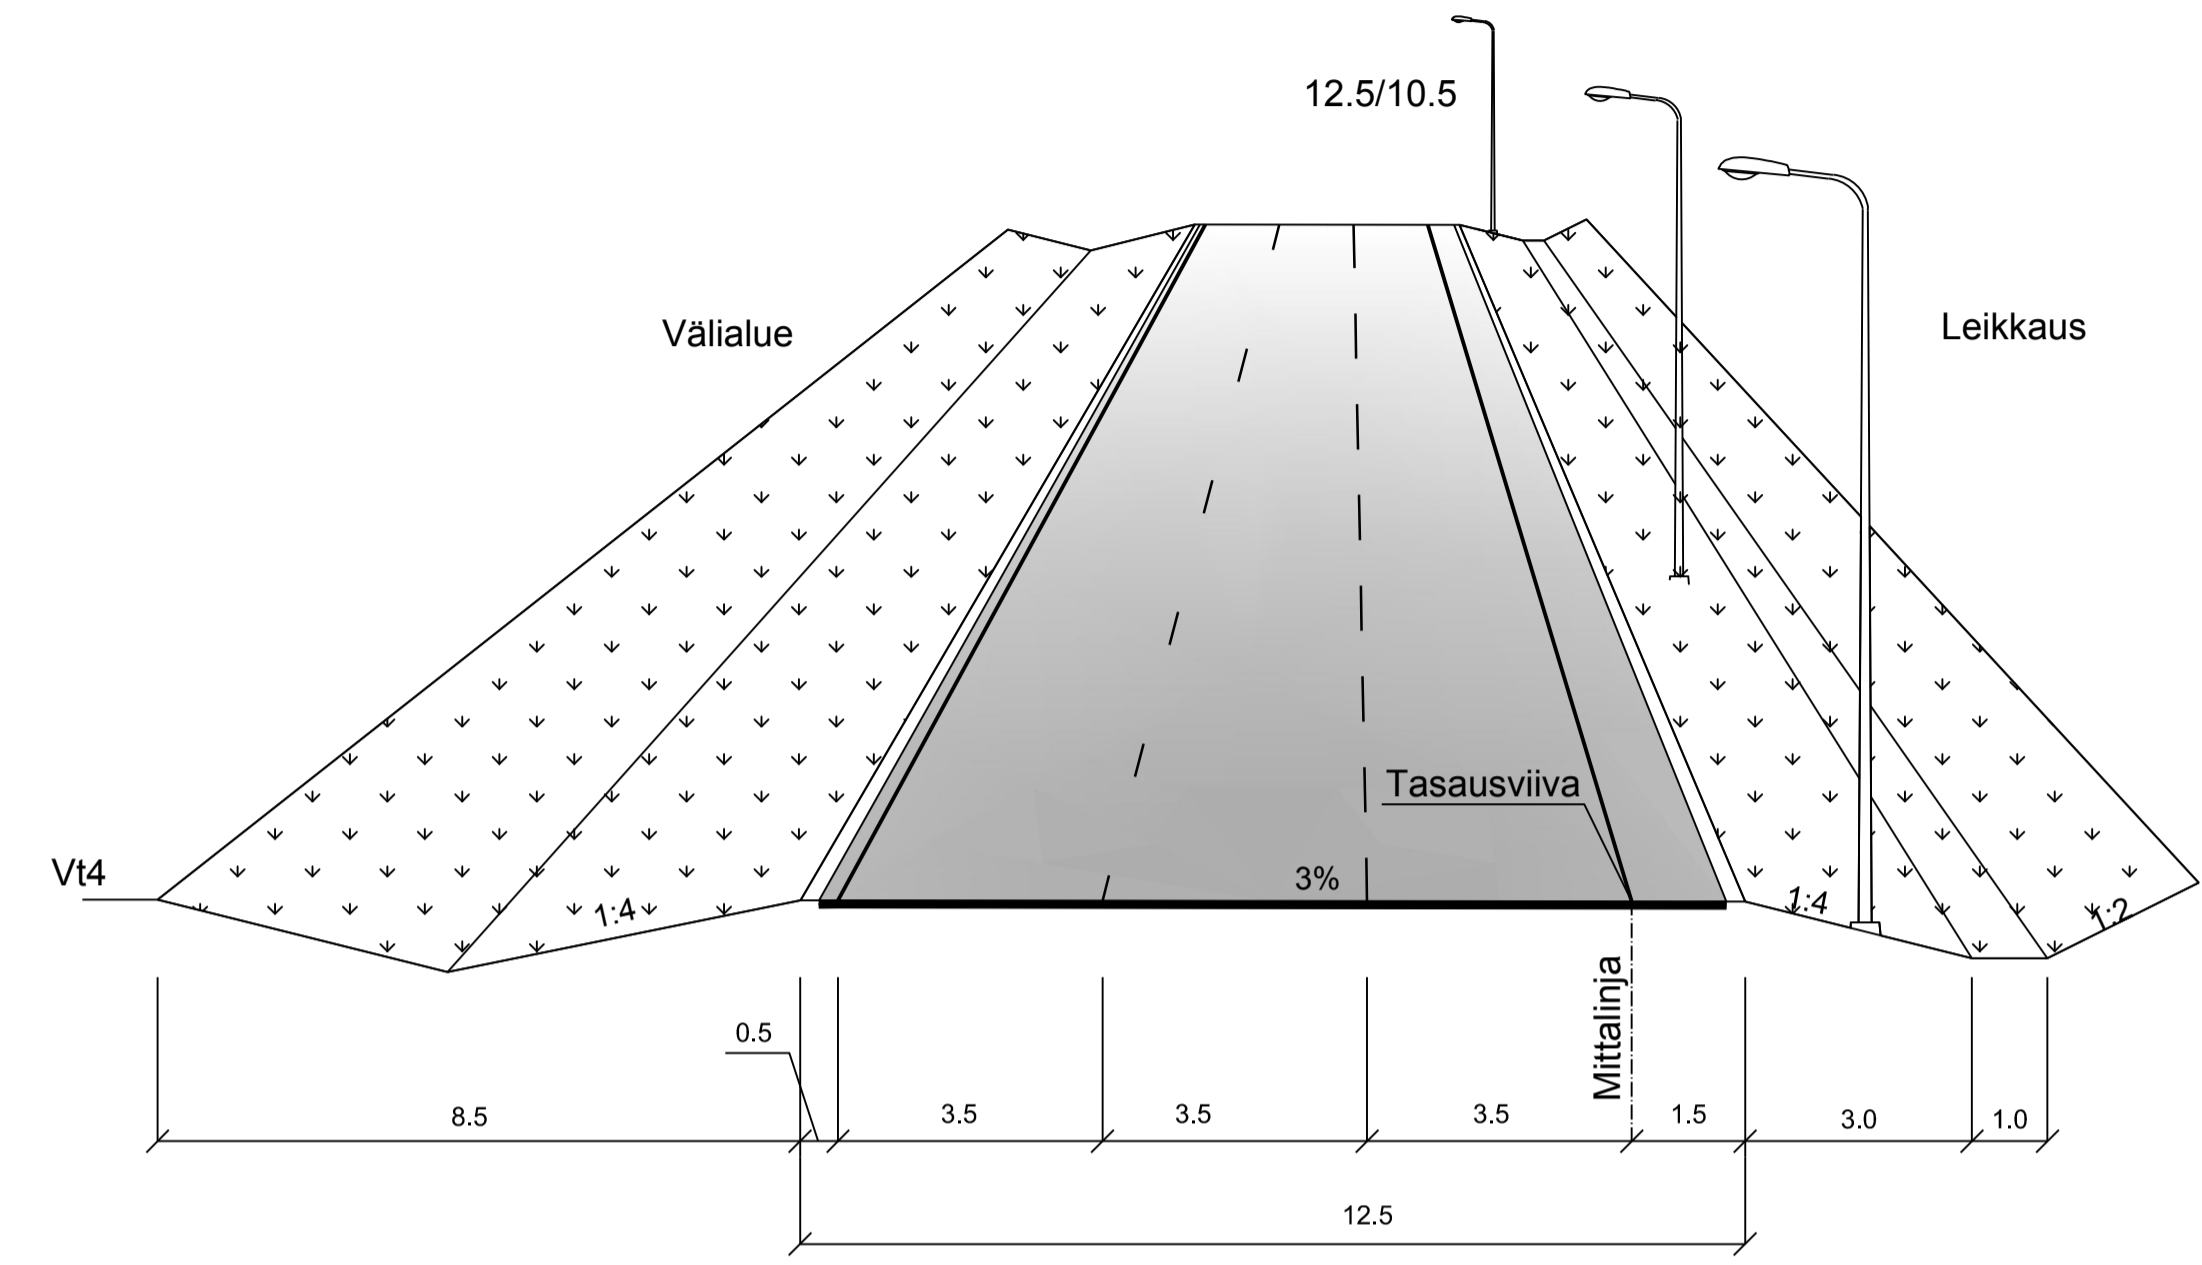


E3R1, E3R4  
 11.75/7.5

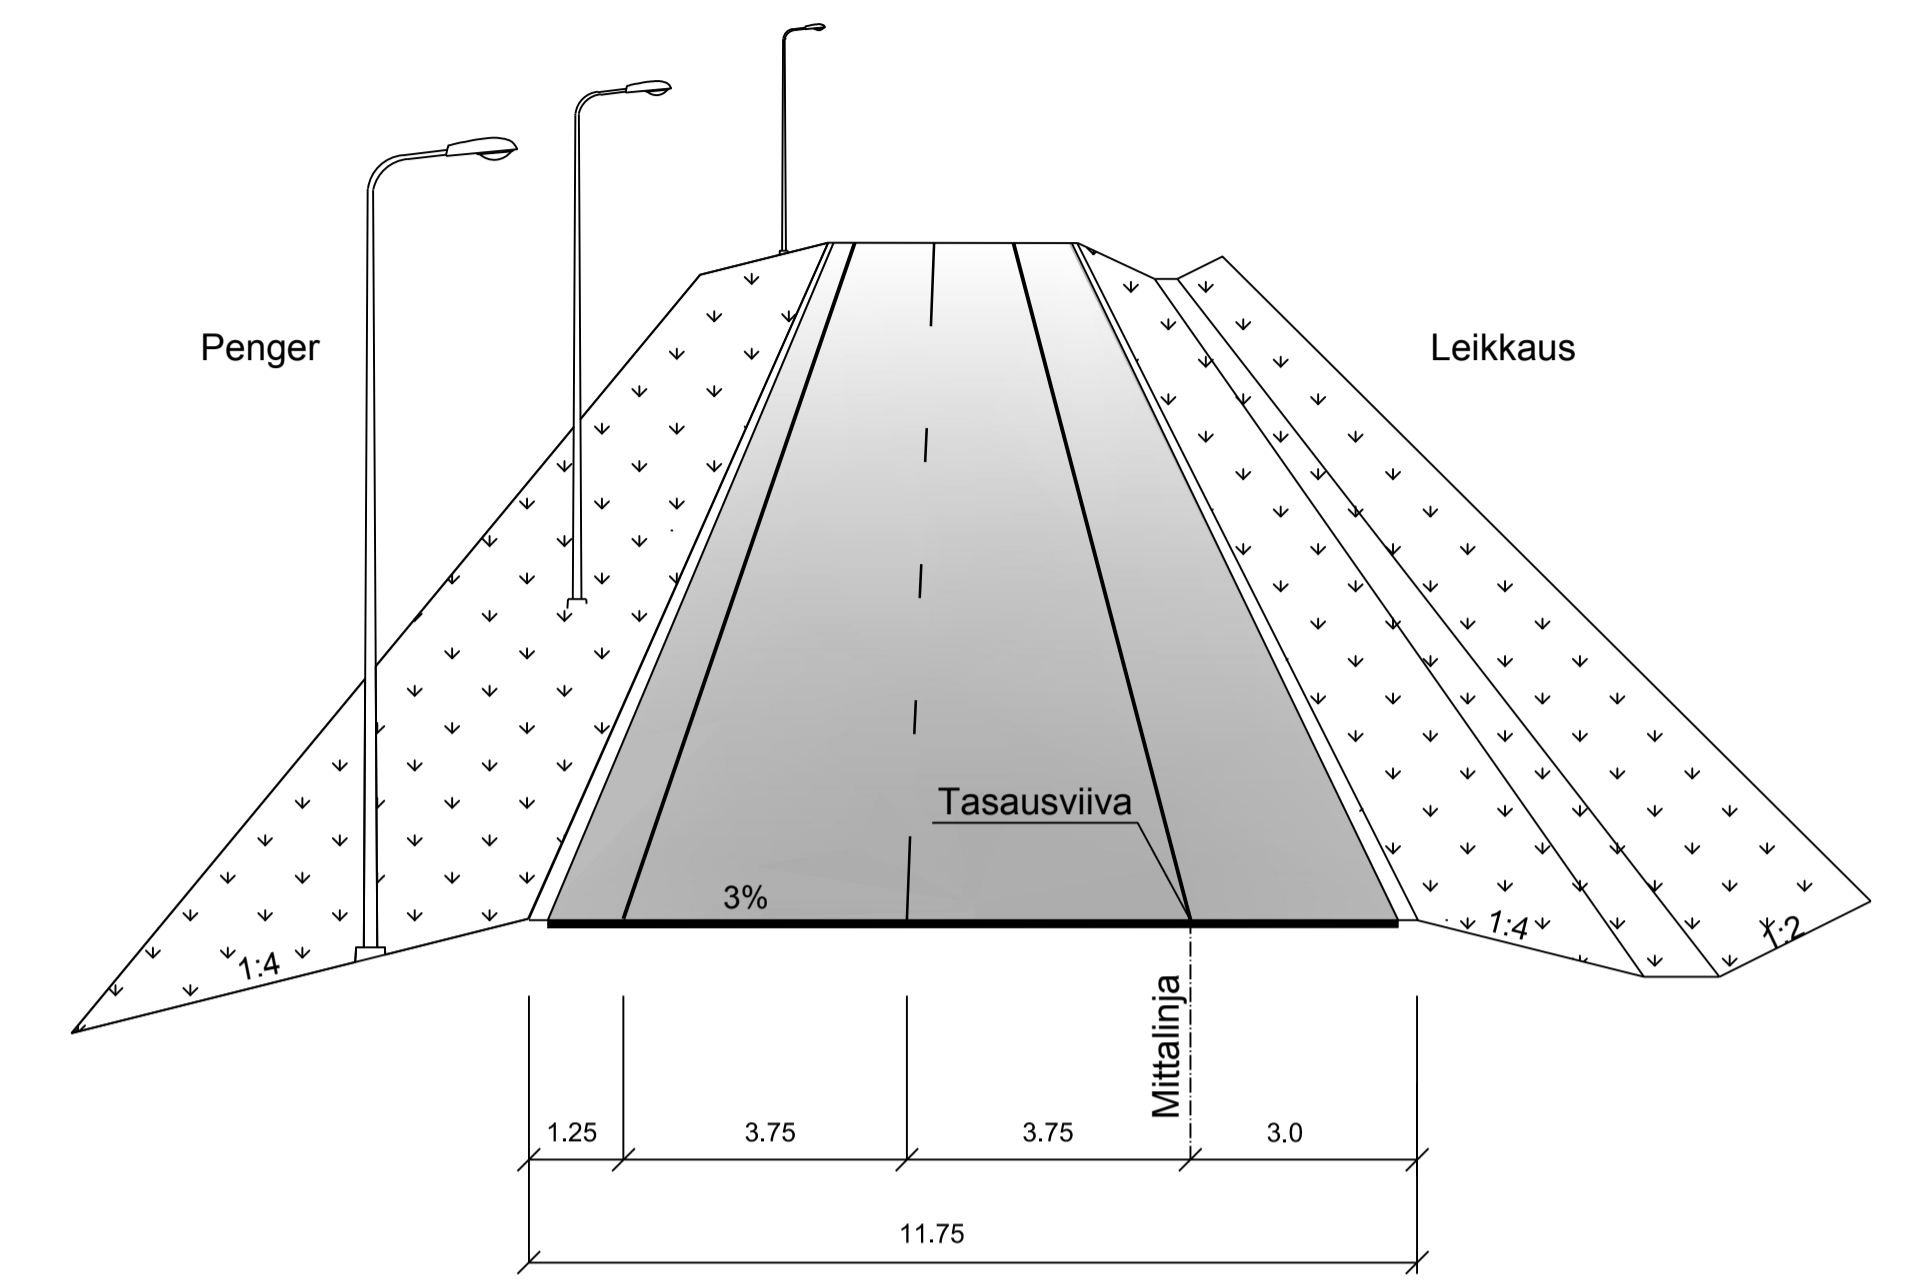

Penger


Meluita

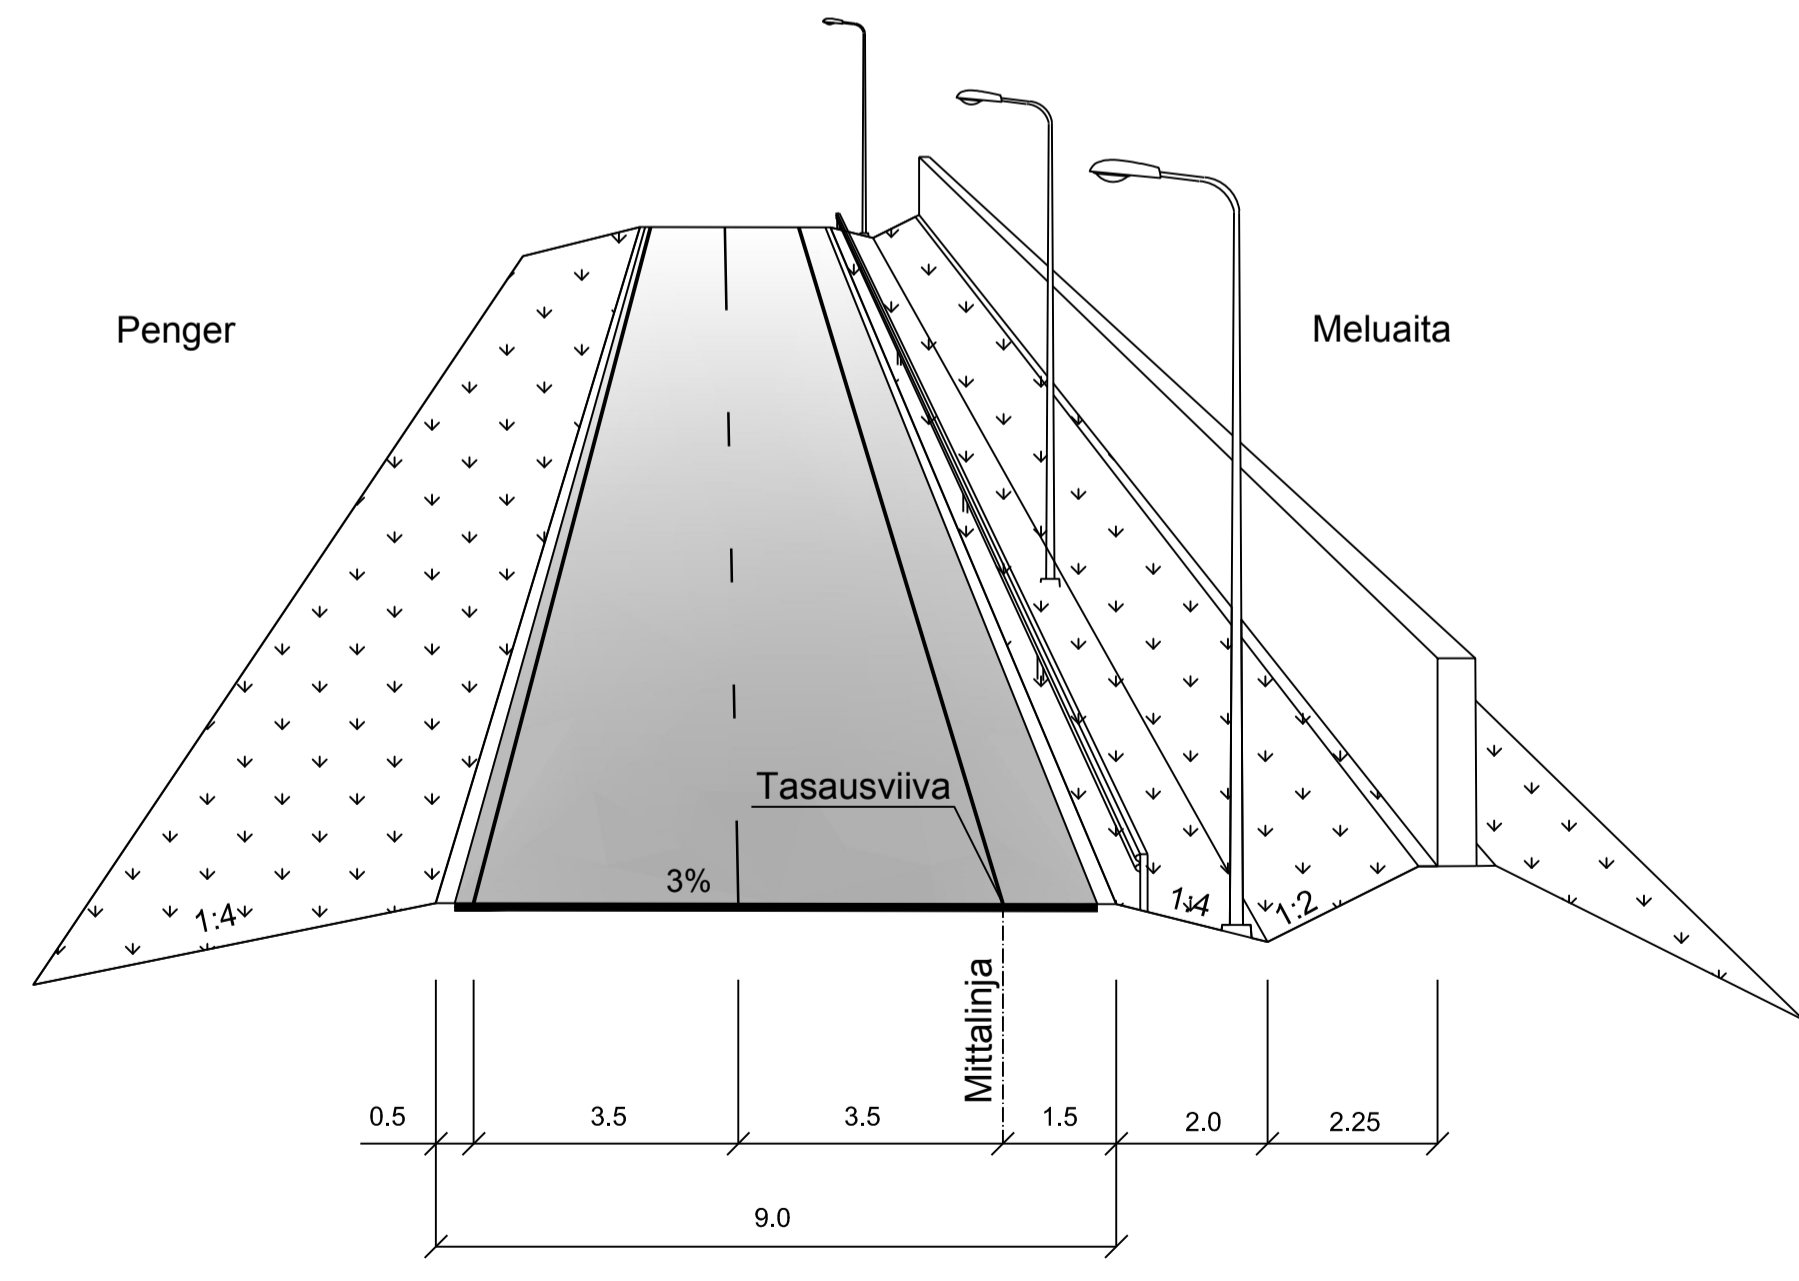

E3R1, E3R4  
 12.25/7.5

Jyrkkäluskainen penger

Jyrkkäluskainen penger

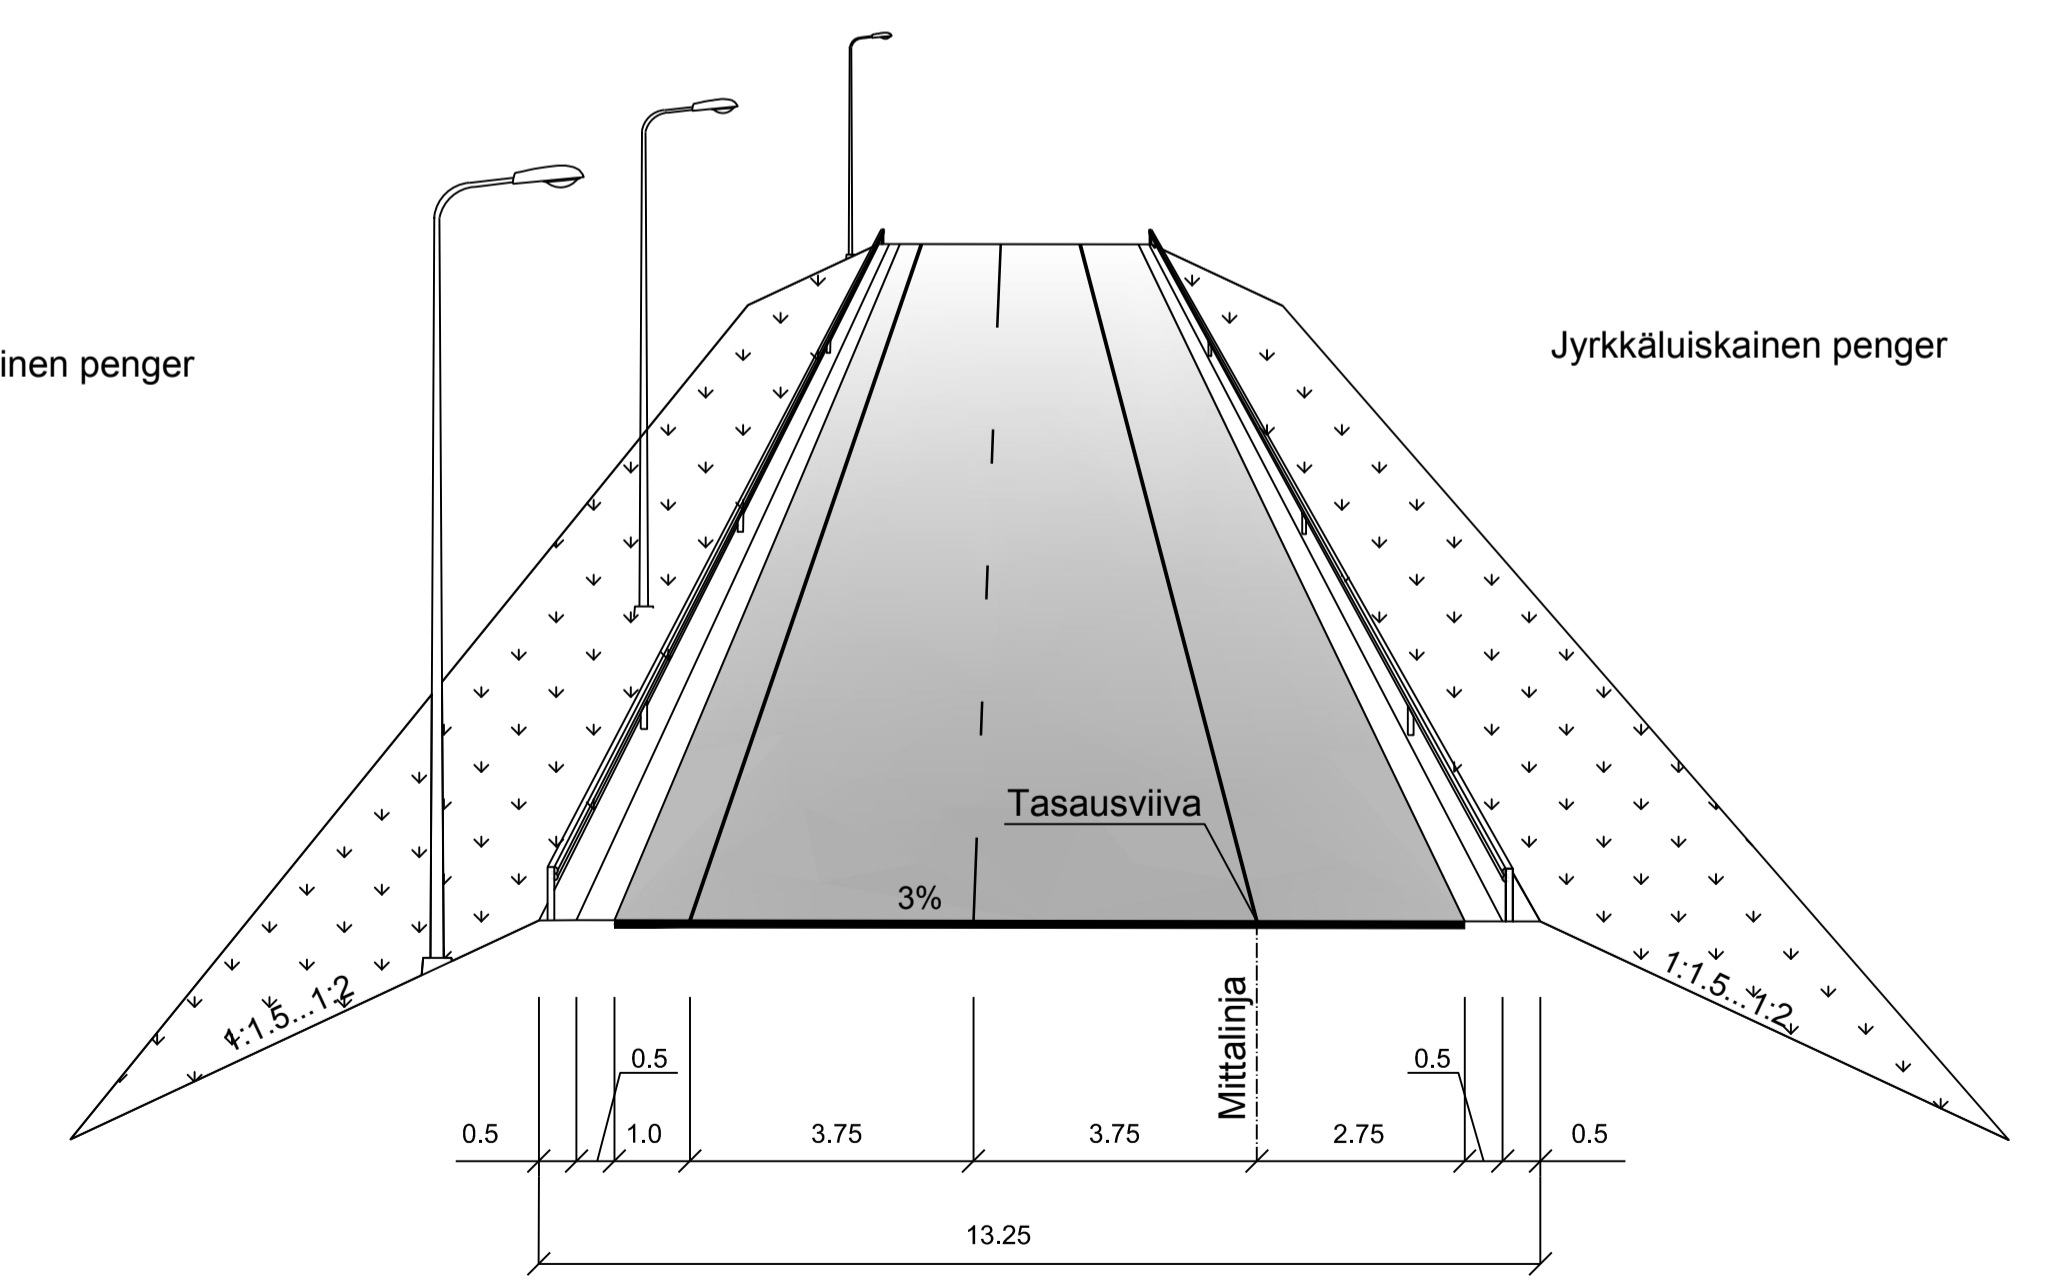

Luonnos 25.11.2020

Merkit	Muutos	Pvm	Suunn.	Tark.	Koordinaattijärjestelmä	ETRS-GK25	Valtatie 4 parantaminen välillä Kehä I - Kehä III ja Ilmasillan eritasoliittymä
					Korkeusjärjestelmä	N2000	Tiesuunnitelma
Pvm	Sami Mankonen	Pvm	Anni Tiri	Pvm	Tiitekeräytin	4/102/3660 - 4/103/4480	Liikennetekninen poikkileikkaus
							Rampit
							Mittakaava
							1:100
							Piir.no
							4T-3.2