

Värien selitykset

Suunnitellut tiet

- Tämän suunnitelman mukaan rakennettavat tai parannettavat tiet
- - - Tiesuunnitelman muutos "Vt:n 4 parantaminen Kevätlahden liittymän kohdalla, Äänekoski, 14.5.2021" mukaan rakennettavat tai parannettavat tiet


Nykyiset tiet

- Maantie
- Yksityinen tie

TIESUUNNITELMAN PAALU 450
 Liittyy tiesuunnitelmaan "Vt:n 4 parantaminen Kevätlahden liittymän, Äänekoski, 14.5.2021"

TIESUUNNITELMAN PAALU 12010 =
 TIEREKISTERIN PAALU 4/310/426
 Liittyy tiesuunnitelmaan "Vt:n 4 parantaminen Kevätlahden liittymän kohdalla, Äänekoski, 14.5.2021"

TIESUUNNITELMAN PAALU 450
 Liittyy tiesuunnitelmaan "Vt:n 4 parantaminen Kevätlahden liittymän kohdalla, Äänekoski, 14.5.2021"

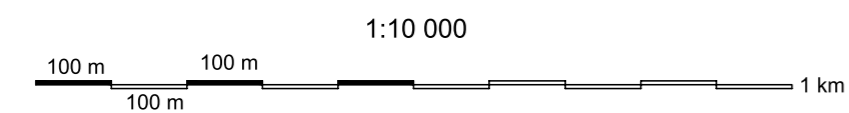

Merkki	Muutos	Pvm.	Suunn.	Tark.
Pvm.		Pvm.		Pvm.
30.6.2021	Soili Katko	30.6.2021	Esa Suuronen Pekka Karhinen	



Koordinaattijärjestelmä GK26
 Korkeusjärjestelmä N2000
 Tierekisteritunnus
 4/310/426 - 4/310/3336

Valtatie 4 parantaminen välillä Kevätlahdentie-Petomäentie, Äänekoski
 Tiesuunnitelma
 Yleiskartta vt4 paaluväli 12010-14920
 Mittakaava 1:10000
 Piir.nro 2T-1