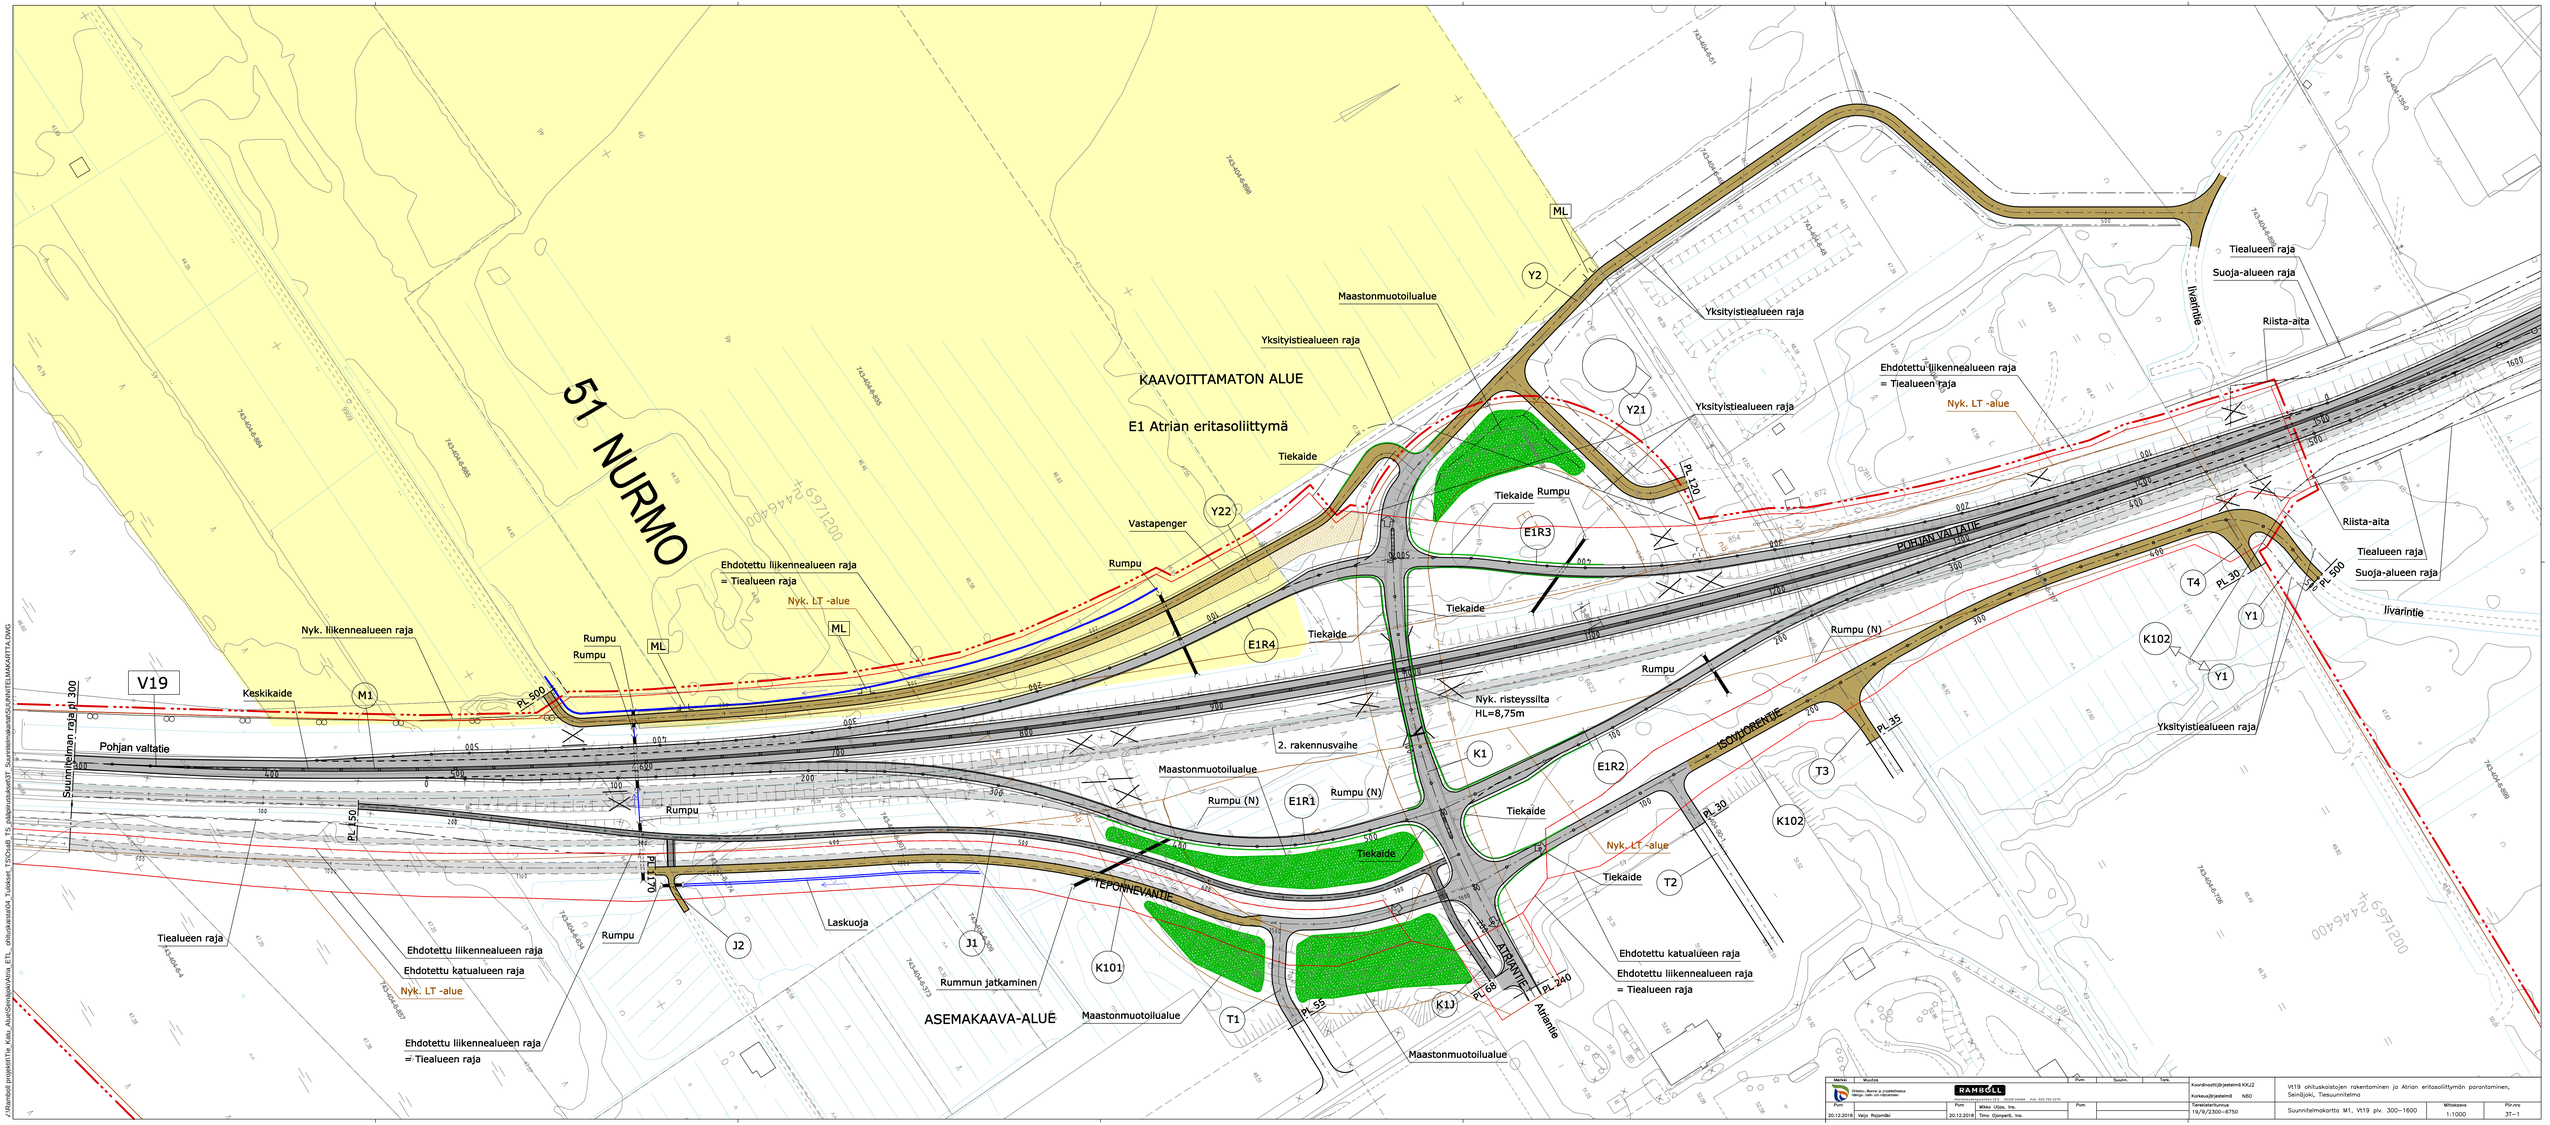

Merkki	Muutos	Pvm.	Suunn.	Tark.	
Tilaaja: Ilmarinen ja yhtiökumppanit Hanke: Iivarin asemakaavoitus	RAMBØLL Ramboll Finland Oy, Jaakonkatu 3, 01620 VANTAA, Puh. 020 755 2270				
Pvm 20.12.2018	Työn projektipäällikkö Vesa Rajaniemi	Pvm 20.12.2018	Työn suunnittelija Mikko Ulijas, Ins. Timo Ojanperä, Ins.	Pvm.	

Koordinaatti/järjestelmä KKJ2	V619 ohituskaistojen rakentaminen ja Atrian eritasoliittymän parantaminen, Seinäjoki, Tiesuunnitelma
Korkeus/järjestelmä N60	
Tarkastelunumero 19/V/3300–8750	Suunnitelmakartta M1, V19 plv. 300–1600
Mittakaava 1:1000	Piir.nro 3T–1

J:\Ramboll projektit\Tie_Katu_AlueSuunnitelmia_ETL_ohituskaistat\04_Tuotokset_TSVO\dwg_TS_pääsuunnitelmakerit\SUUNNITELMAKARTTA.DWG