
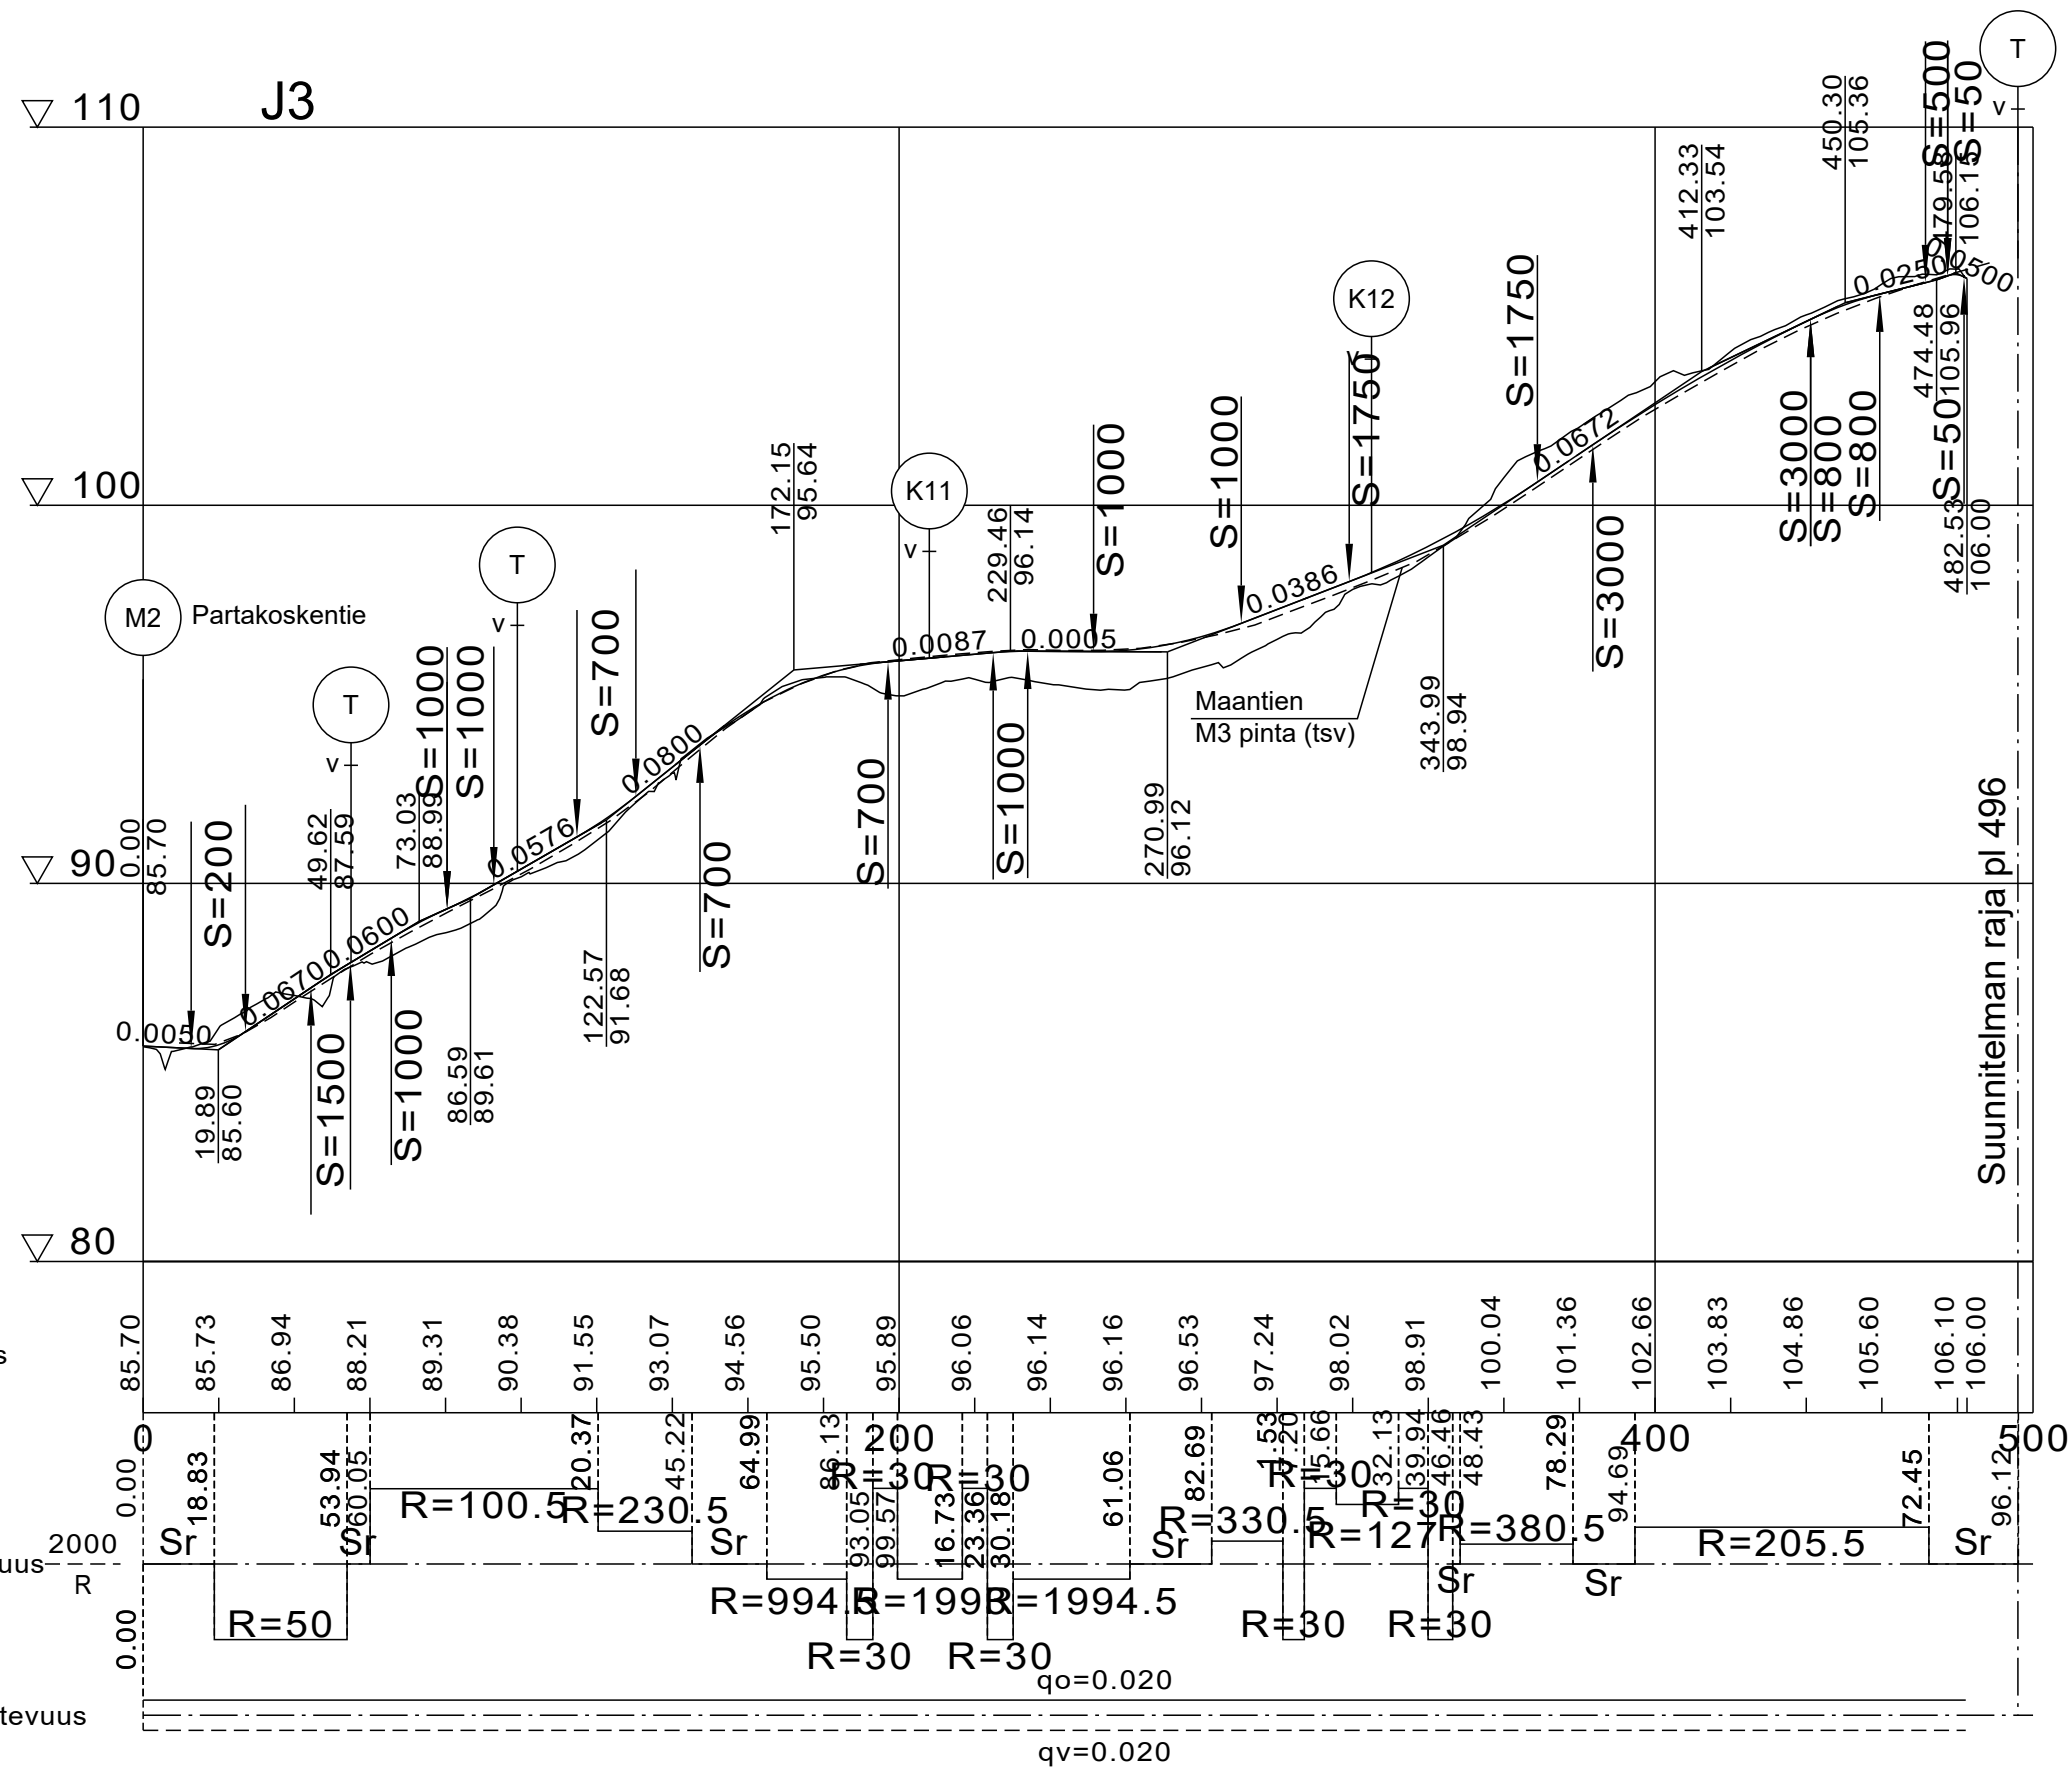


 

TS-esittely LUONNOS 1.3.2021

	Ei muutoksia	Hannu Moilanen	xx.x.2021	Jouni Mäkinen	Arja Taavila	Koordinaattijärjestelmä KKJ3		Maanteiden 408 ja 409 jk+pp-tiet ja taajaman liikenneturvallisuustoimenpiteet, Savitaipale Tiesuunnitelma			Mittakaava 1:2000/1:200	Piir.nro 5T-6	
Merkki	Muutos	Ely-keskus	Pvm	Suunn.	Tark.								Korkeusjärjestelmä N60
Elinkeino-, liikenne- ja ympäristökeskus 						Tierekisteritunnus 408/7/5384-7/4900		Pituusleikkaus J3 plv. 0-496					
Pvm			Pvm										
31.3.2013	Hannu Moilanen		31.3.2013	Mikko Ahtola									
				Mika Latvamäki									