




A-A 1:100

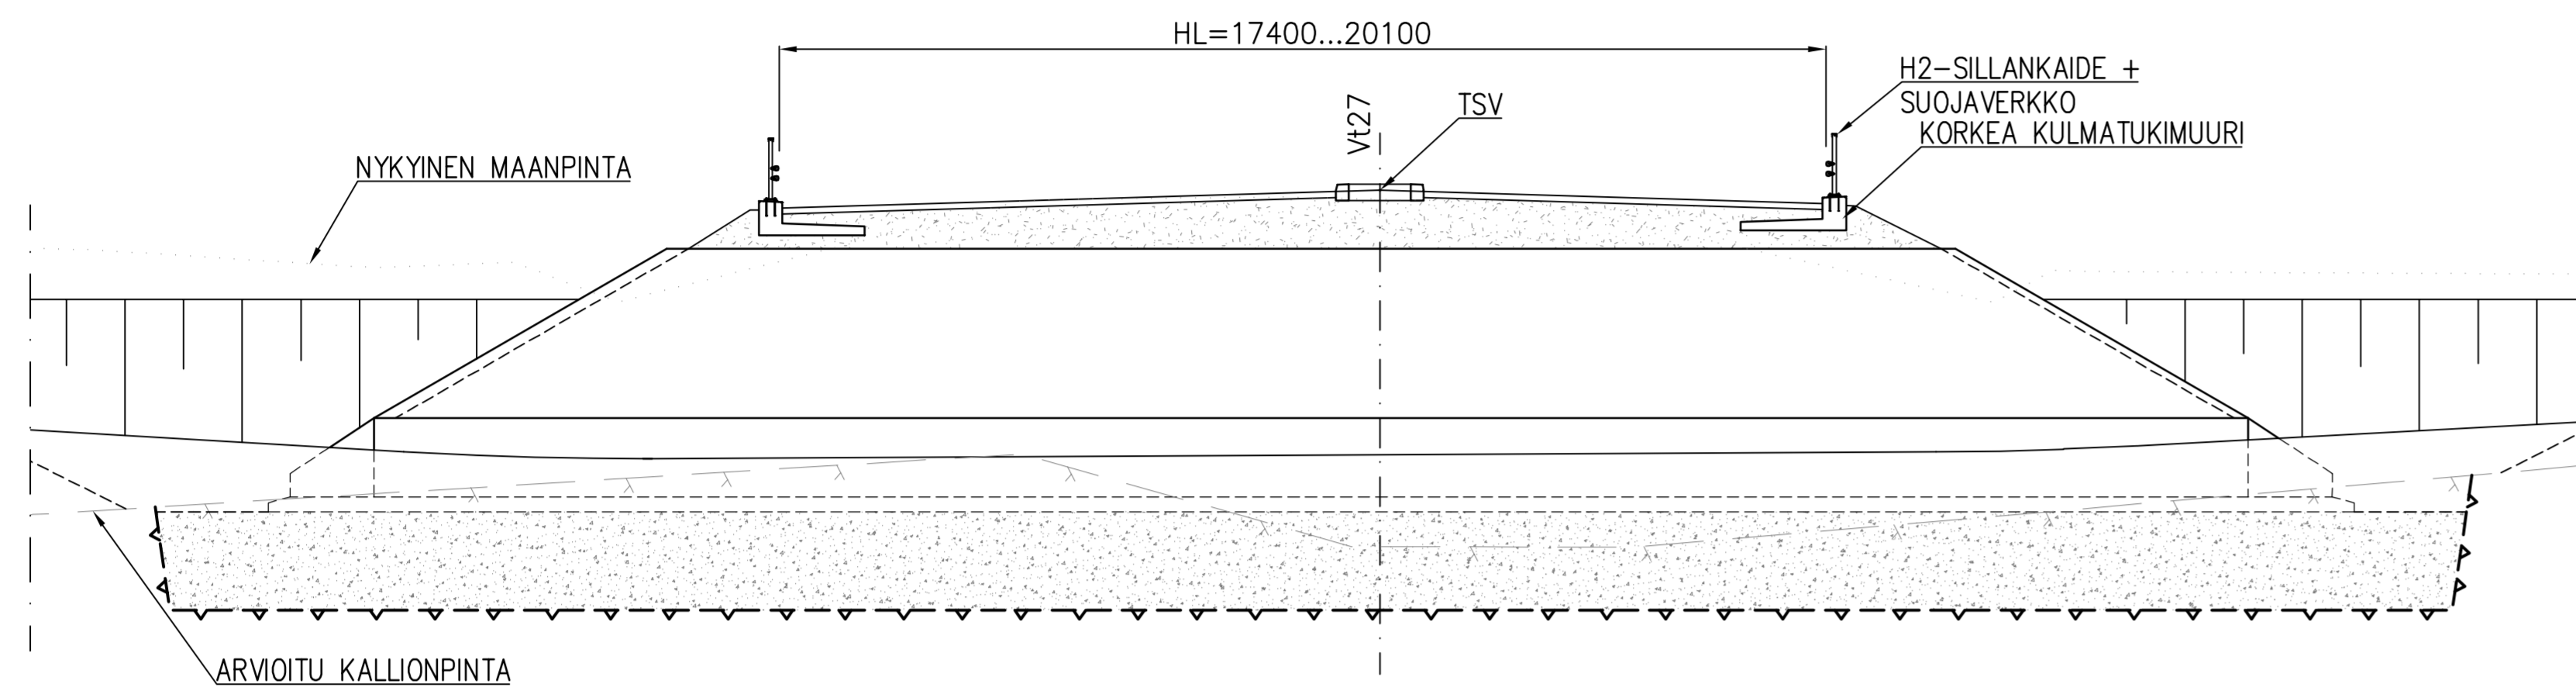

B-B 1:100

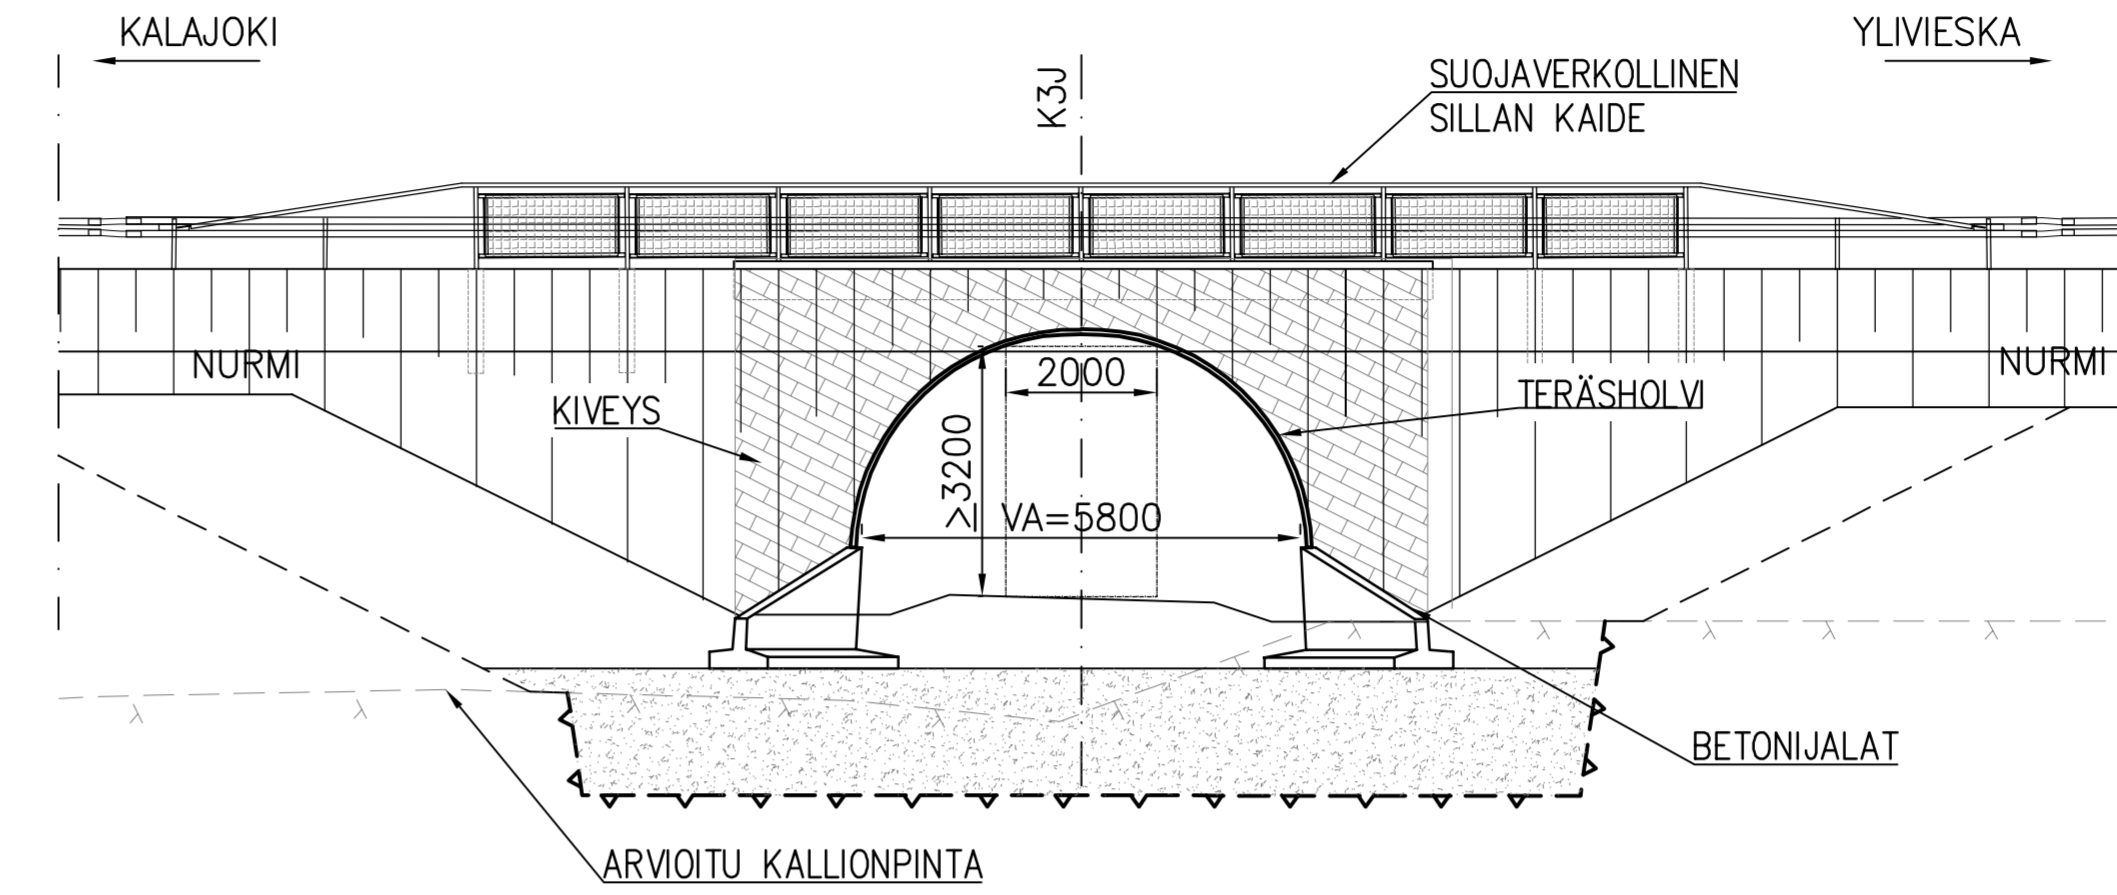

TASOKUVA 1:100

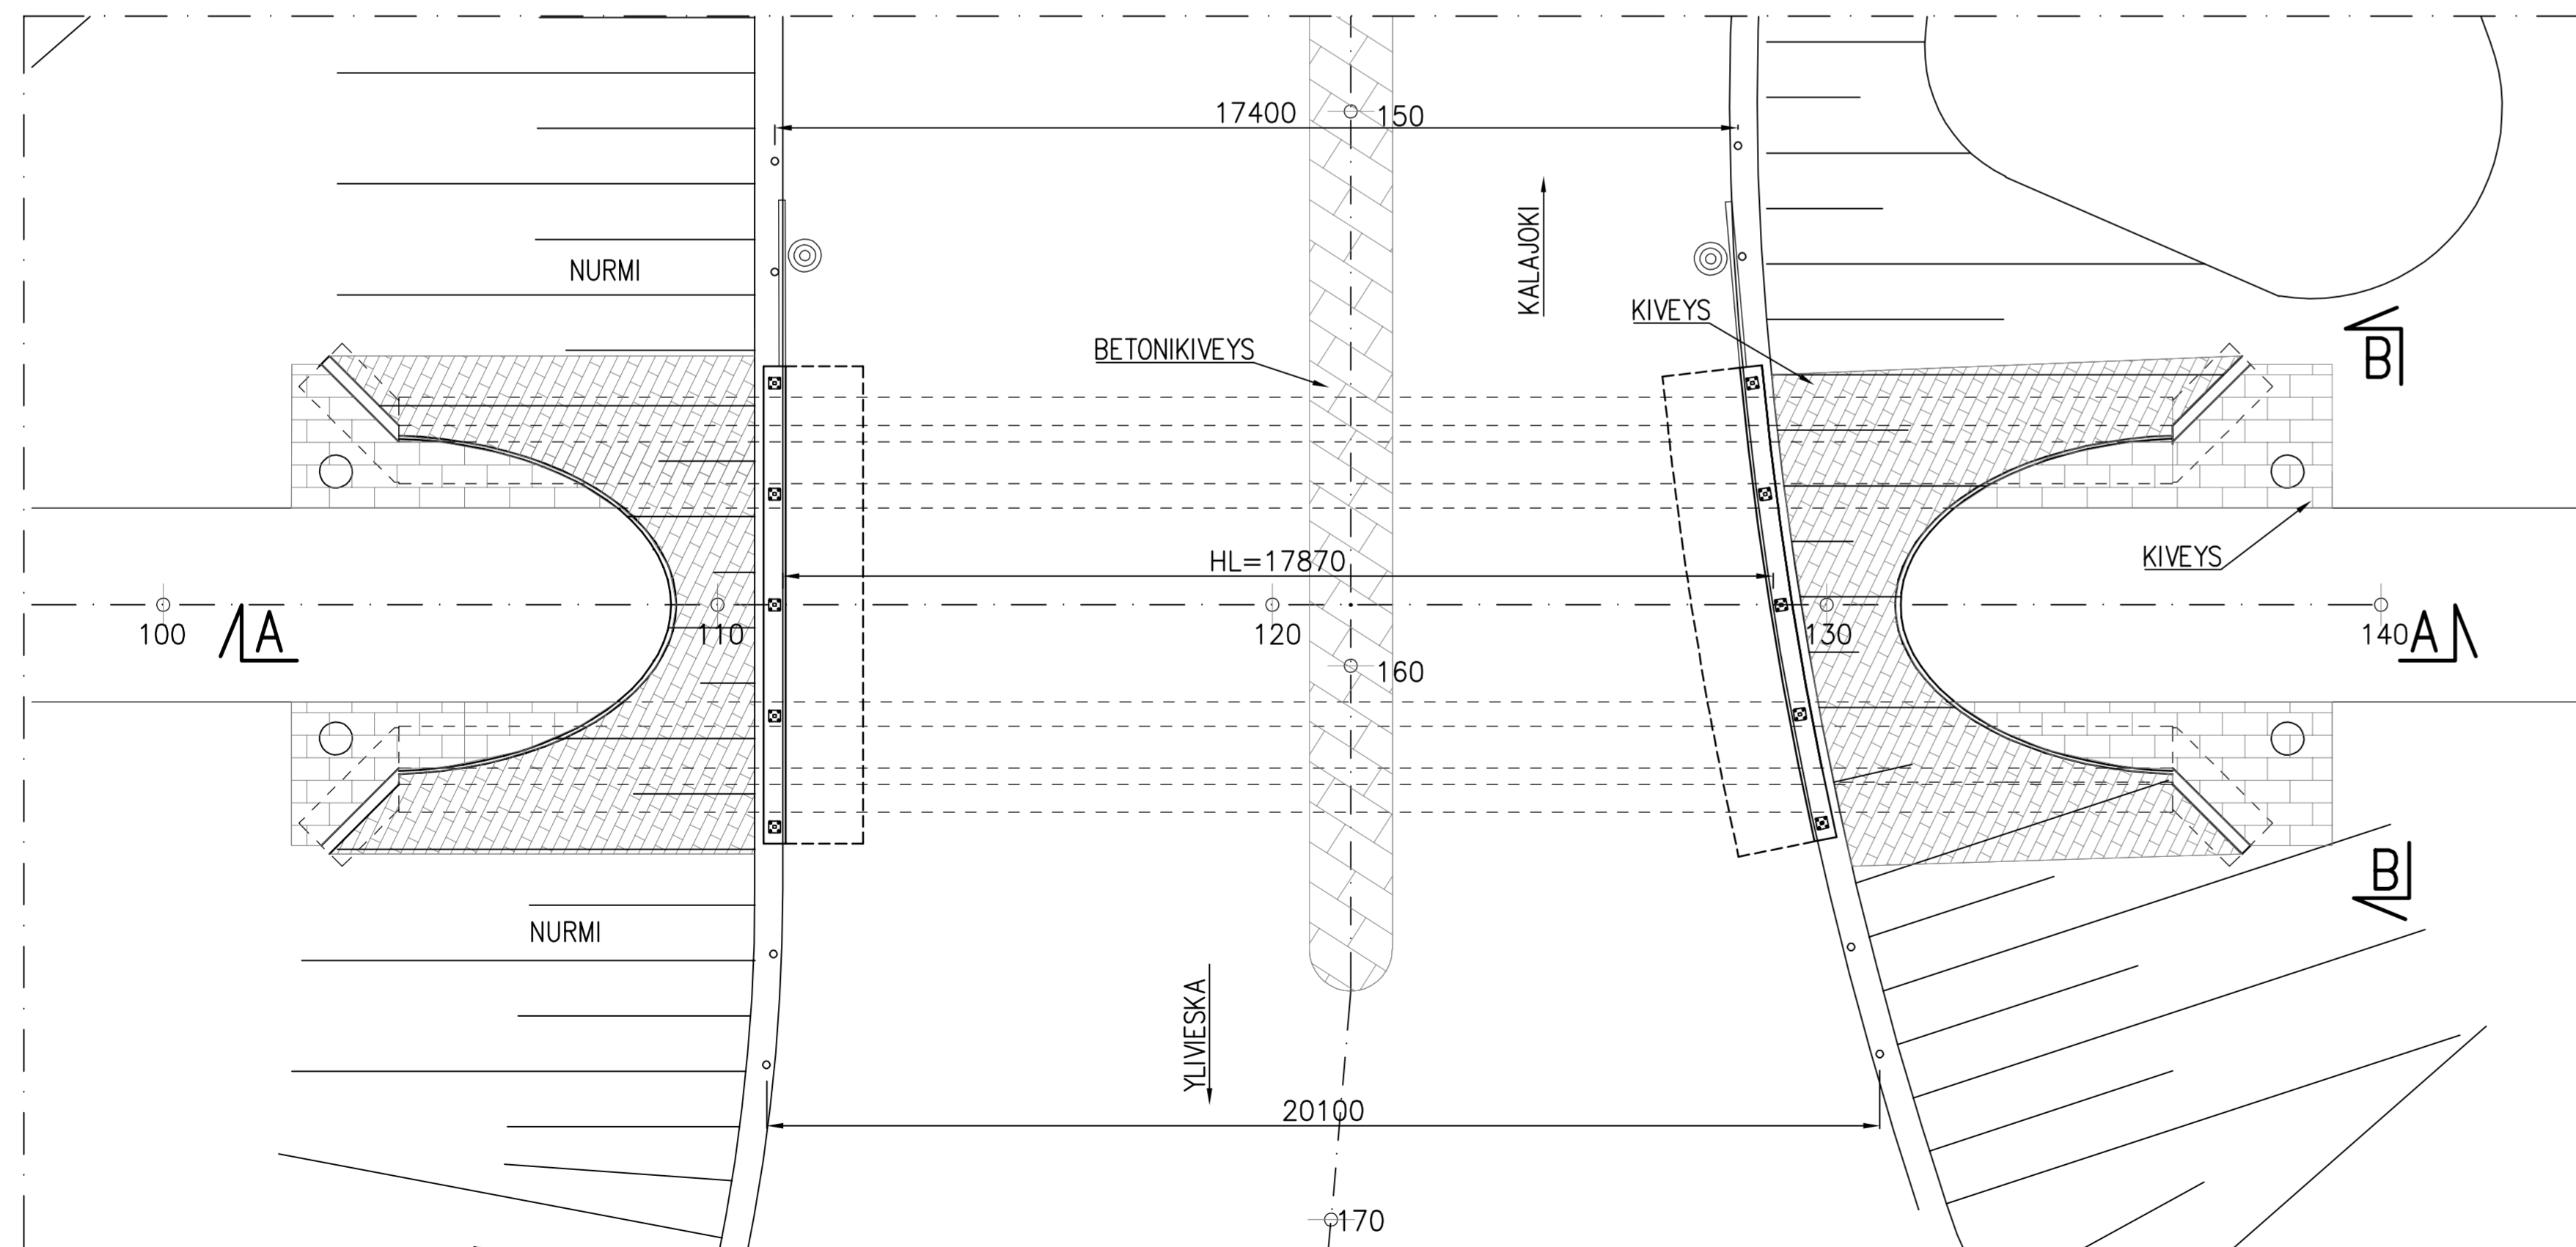

SILLAN MITOITUS:
VÄYLÄVIRASTON OHJEEN LO 10/2014 TERÄSPUTKISILLAT, SUUNNITTELUOHJE MUKAAN

KAITEET:
MOLEMILLA PUOLIN KORKEA, HARVA TIEH H2-SILLANKAIDE (R15/DK H2-1...6, 8...10), KORKEA SUOJAJVERKKO (R15/DK H2-7) MUKAAN. PULTTIKINNITYS R15/DK H2-11 MUKAAN.

KULMATUKIMUURIT:
KORKEAT KULMATUKIMUURIT VÄYLÄVIRASTON TYYPIPIRUSTUKSEN DK H2-21 MUKAAN.

VALAISTUS:
SILTAAN ASENNETAAN VALAISIMET (5 KPL) ERILLISEN VALAISTUSSUUNNITELMAN (11R-9) MUKAAN.

PINTARAKENTEET:
TIE JA KESKISAAREKKEEN PINTARAKENTEET VÄYLÄSUUNNITELMAN MUKAAN.

SUUNNITTELUKOROT: LM1, LM3/6.12.2017

KORKEUSJÄRJESTELMÄ: N2000
KOORDINAATTIJÄRJESTELMÄ: GK24

S2 HOLLITTIEN ALIKULKUKÄYTTÄVÄ

