



## MELUSEINÄN JULKISIVU

periaatteellinen

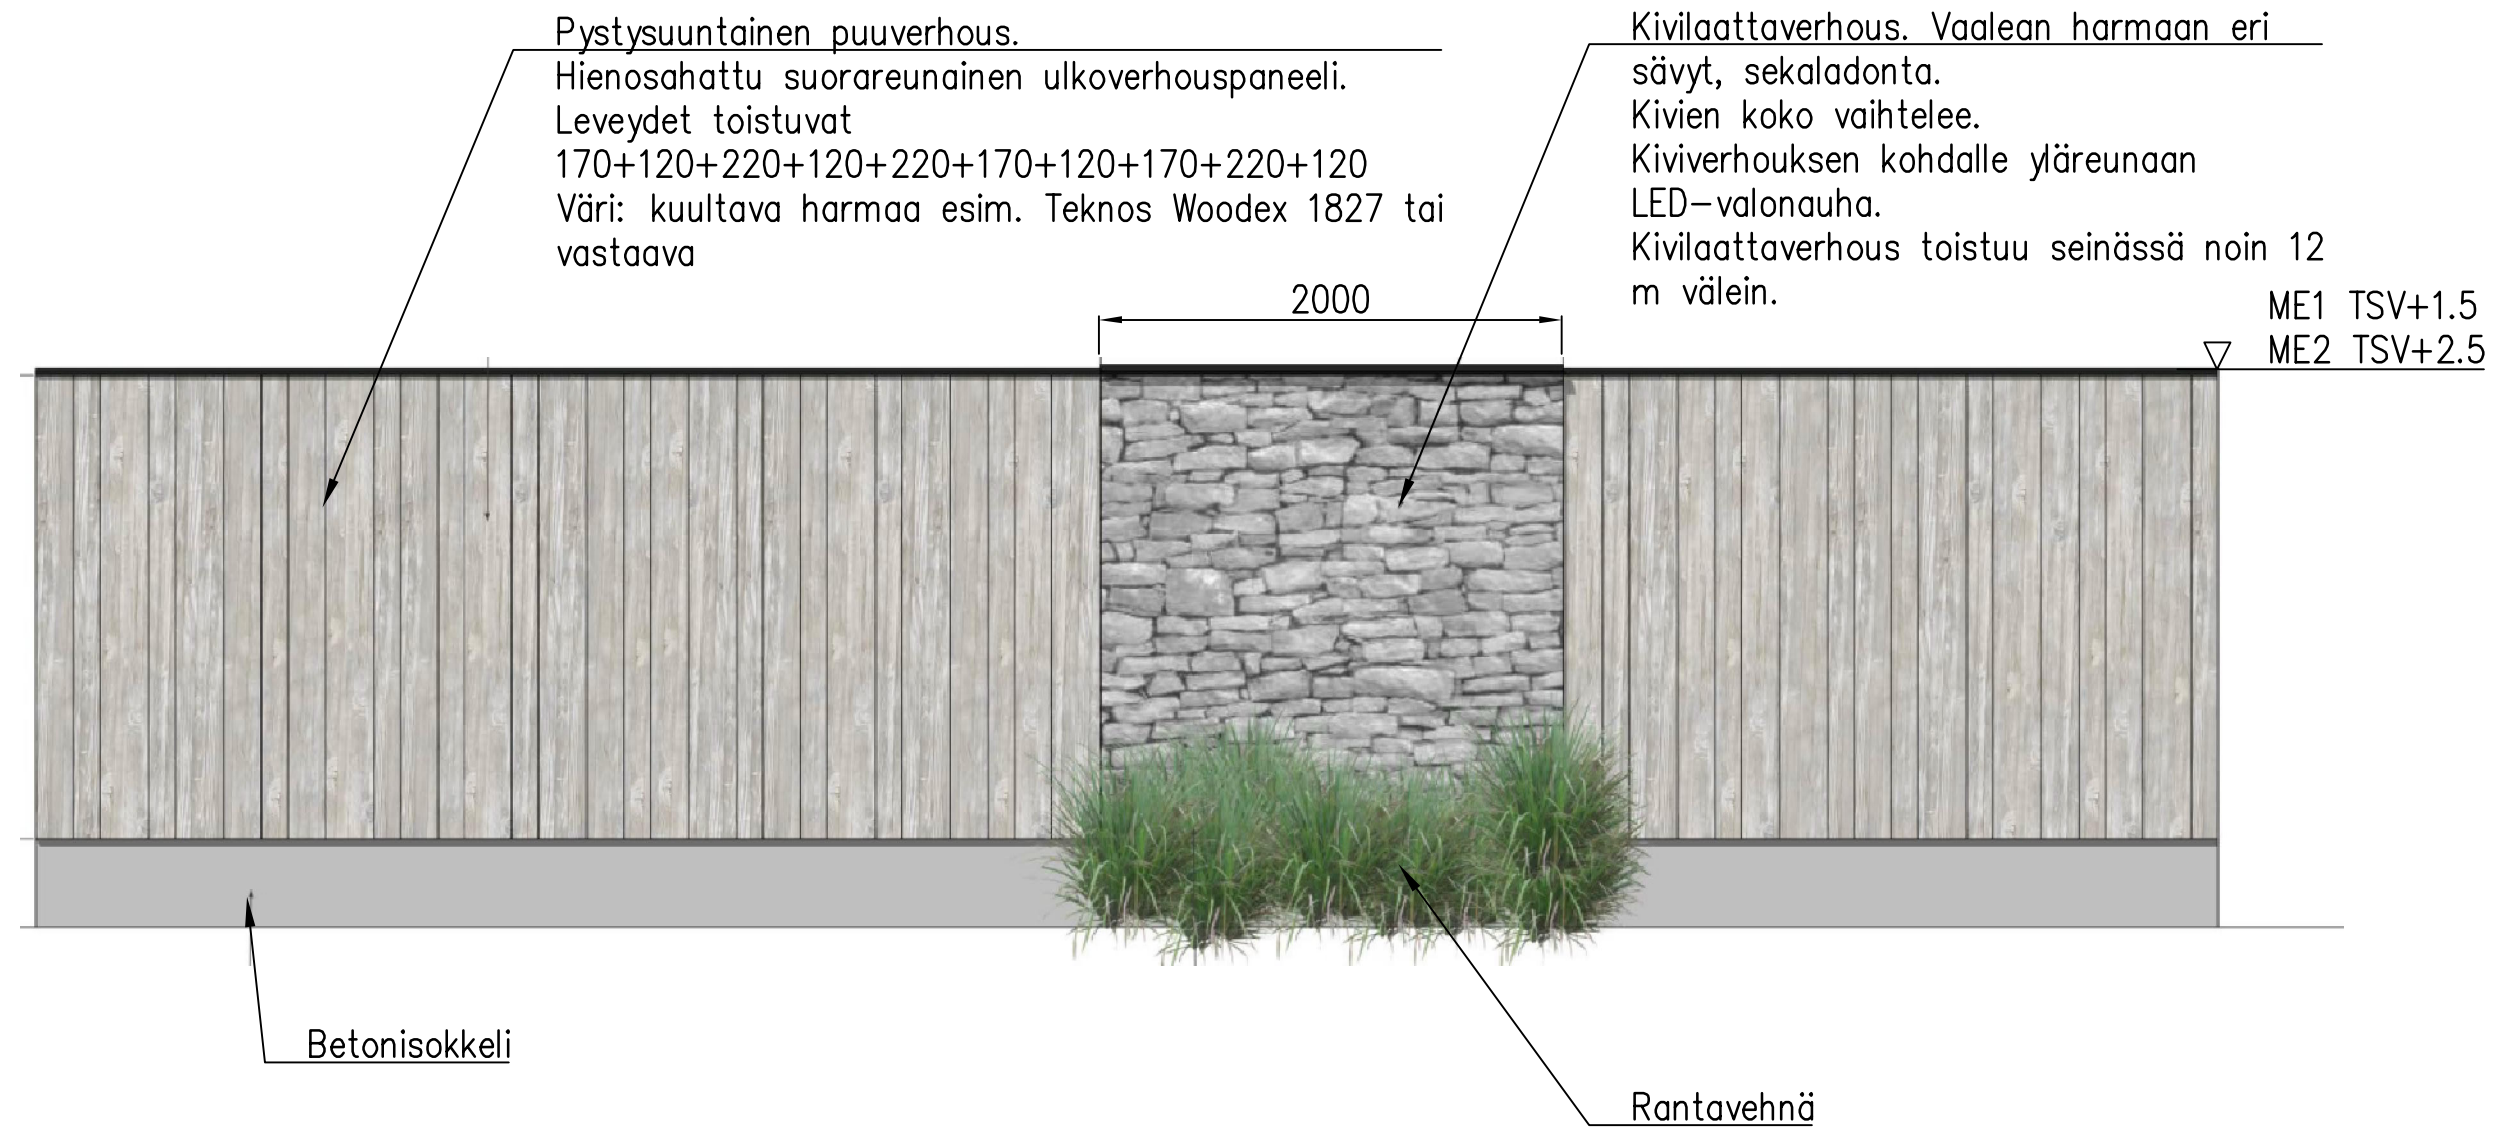

## MELUSEINÄN POIKKILEIKKAUS

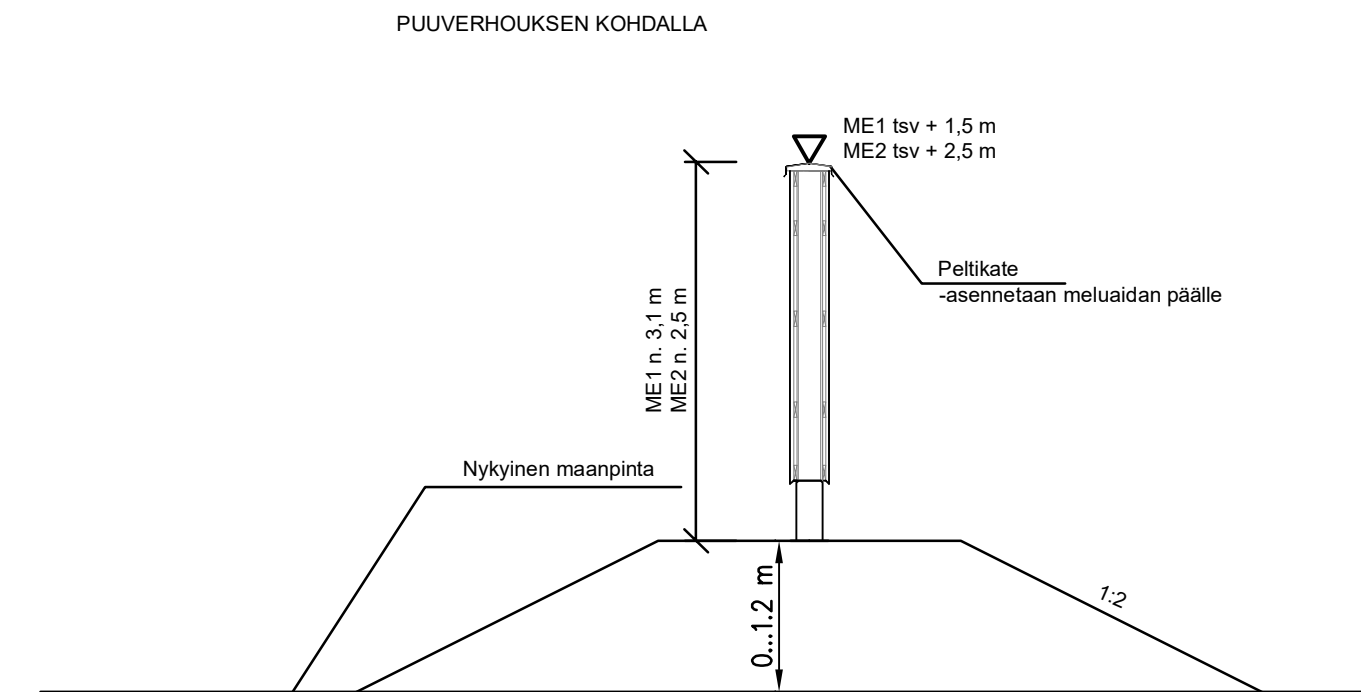

Merkki	Muutos			Pvm.	Suunn.	Tark.	Koord.järj.	Hanke			
	Elinkeino-, liikenne- ja ympäristökeskus	Veteraaninkatu 1 PL 86, 90101 OULU puh.0295 038 000 fax. 08 818 2869		Kalajoen kaupunki	Kalajontie 5 85100 KALAJOKI puh.08 46 911		WSP Finland Oy	Kiviharjunlenkki 1 D 90220 OULU puh.0207 864 11	Valtateiden 8 ja 27 liittymäalueen liikennejärjestelyt, Kalajoki		
Pvm.	Tark.		Pvm.	Tark.	Pvm.	Suunn.	Tark.	Tierek.tunnus	Piirustus	Mittakaava	Piir.nro
09.08.2021	Hyv. Ari Kuotesaho		09.08.2021	Hyv. Marko Raiman	09.08.2021	Antti Hauru	Viljo Heikkinen	ETRS-GK24, N2000	Meluseinän periaatekuva	1:50	7.2T-1
								Vt8: 8/416/5244-5782 Vt27: 27/1/0-474			