




A-A 1:100

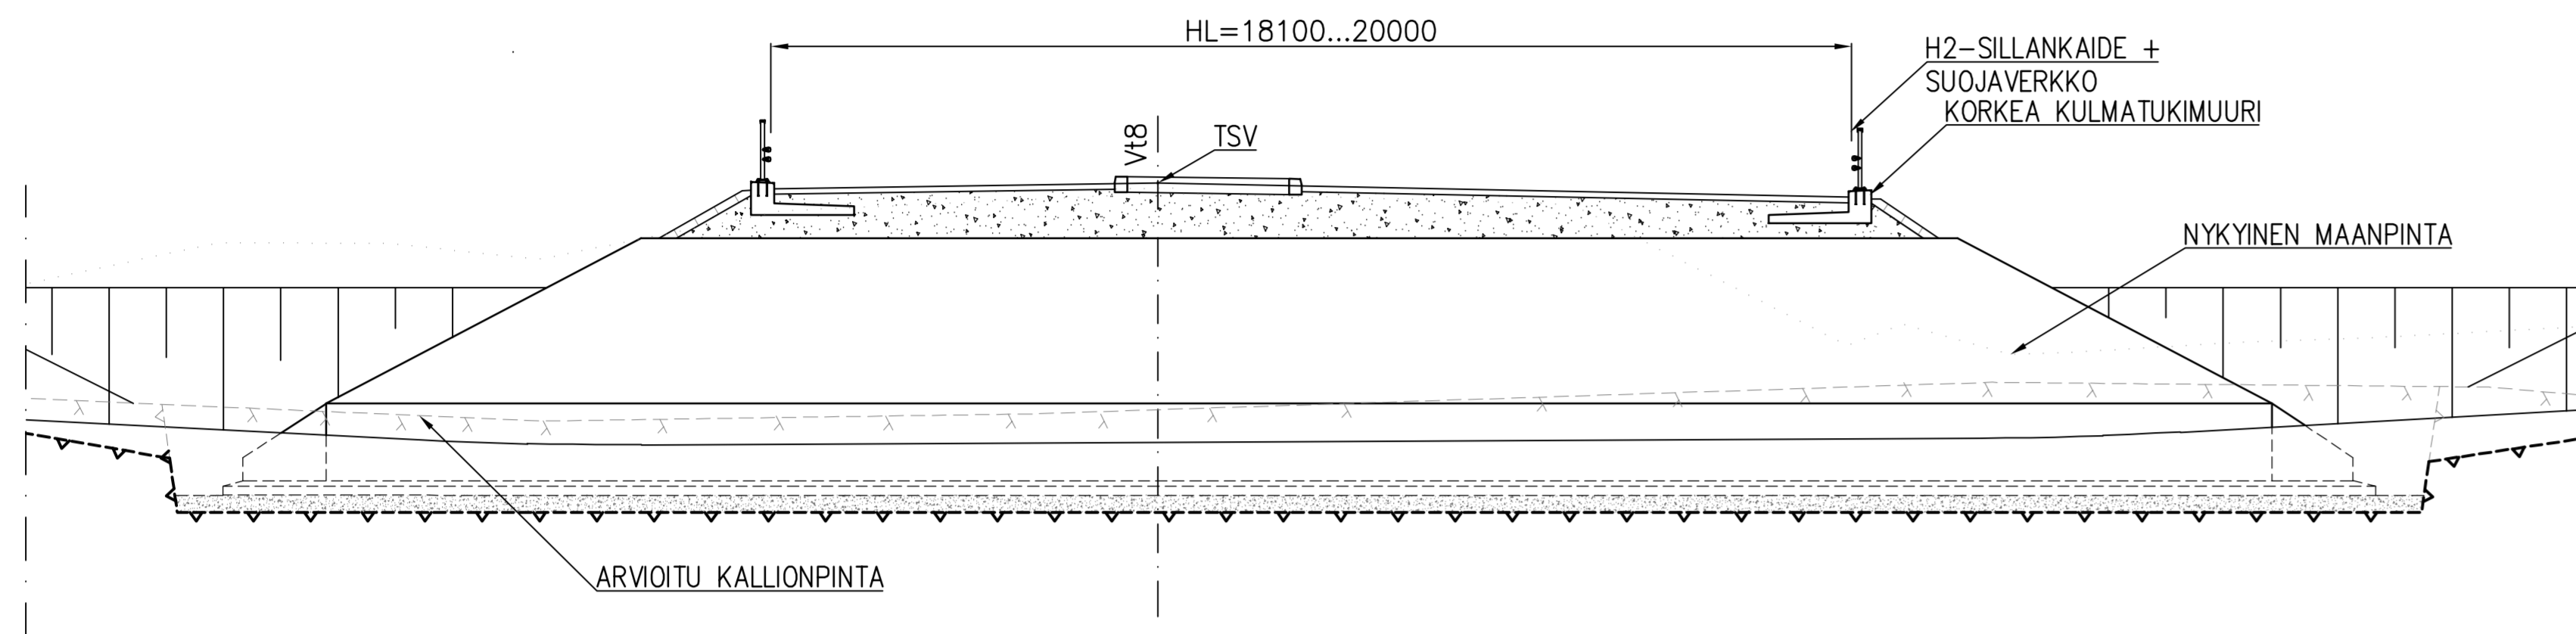

B-B 1:100

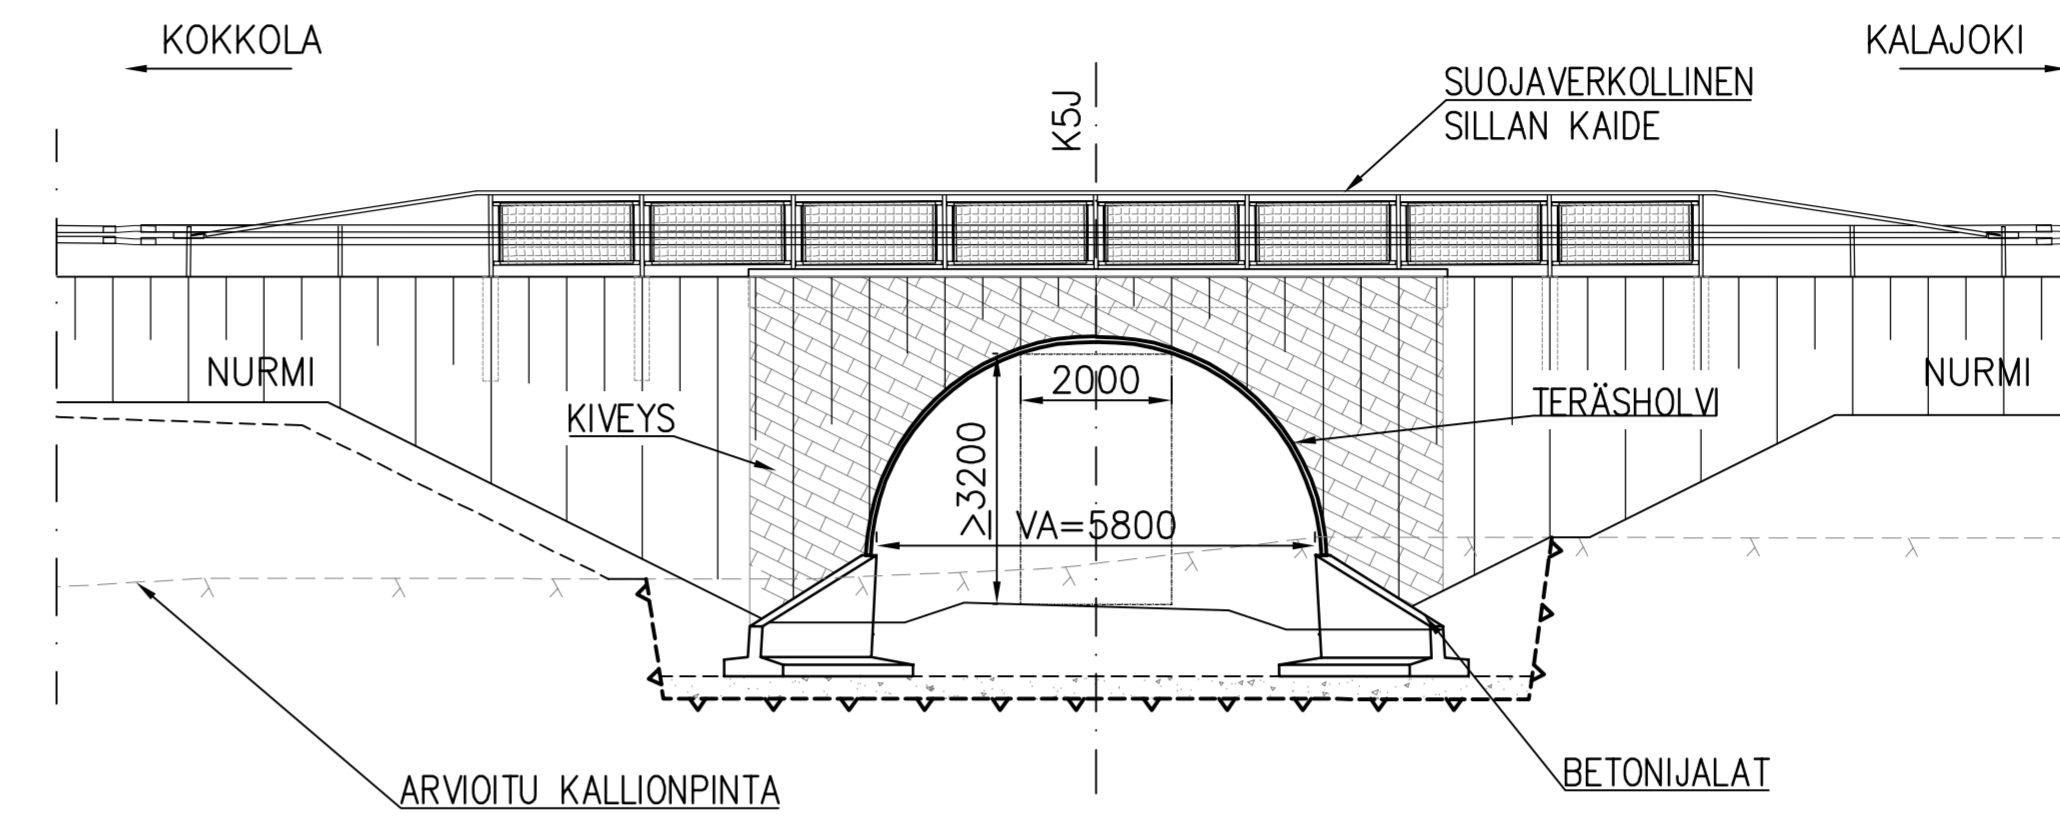

TASOKUVA 1:100

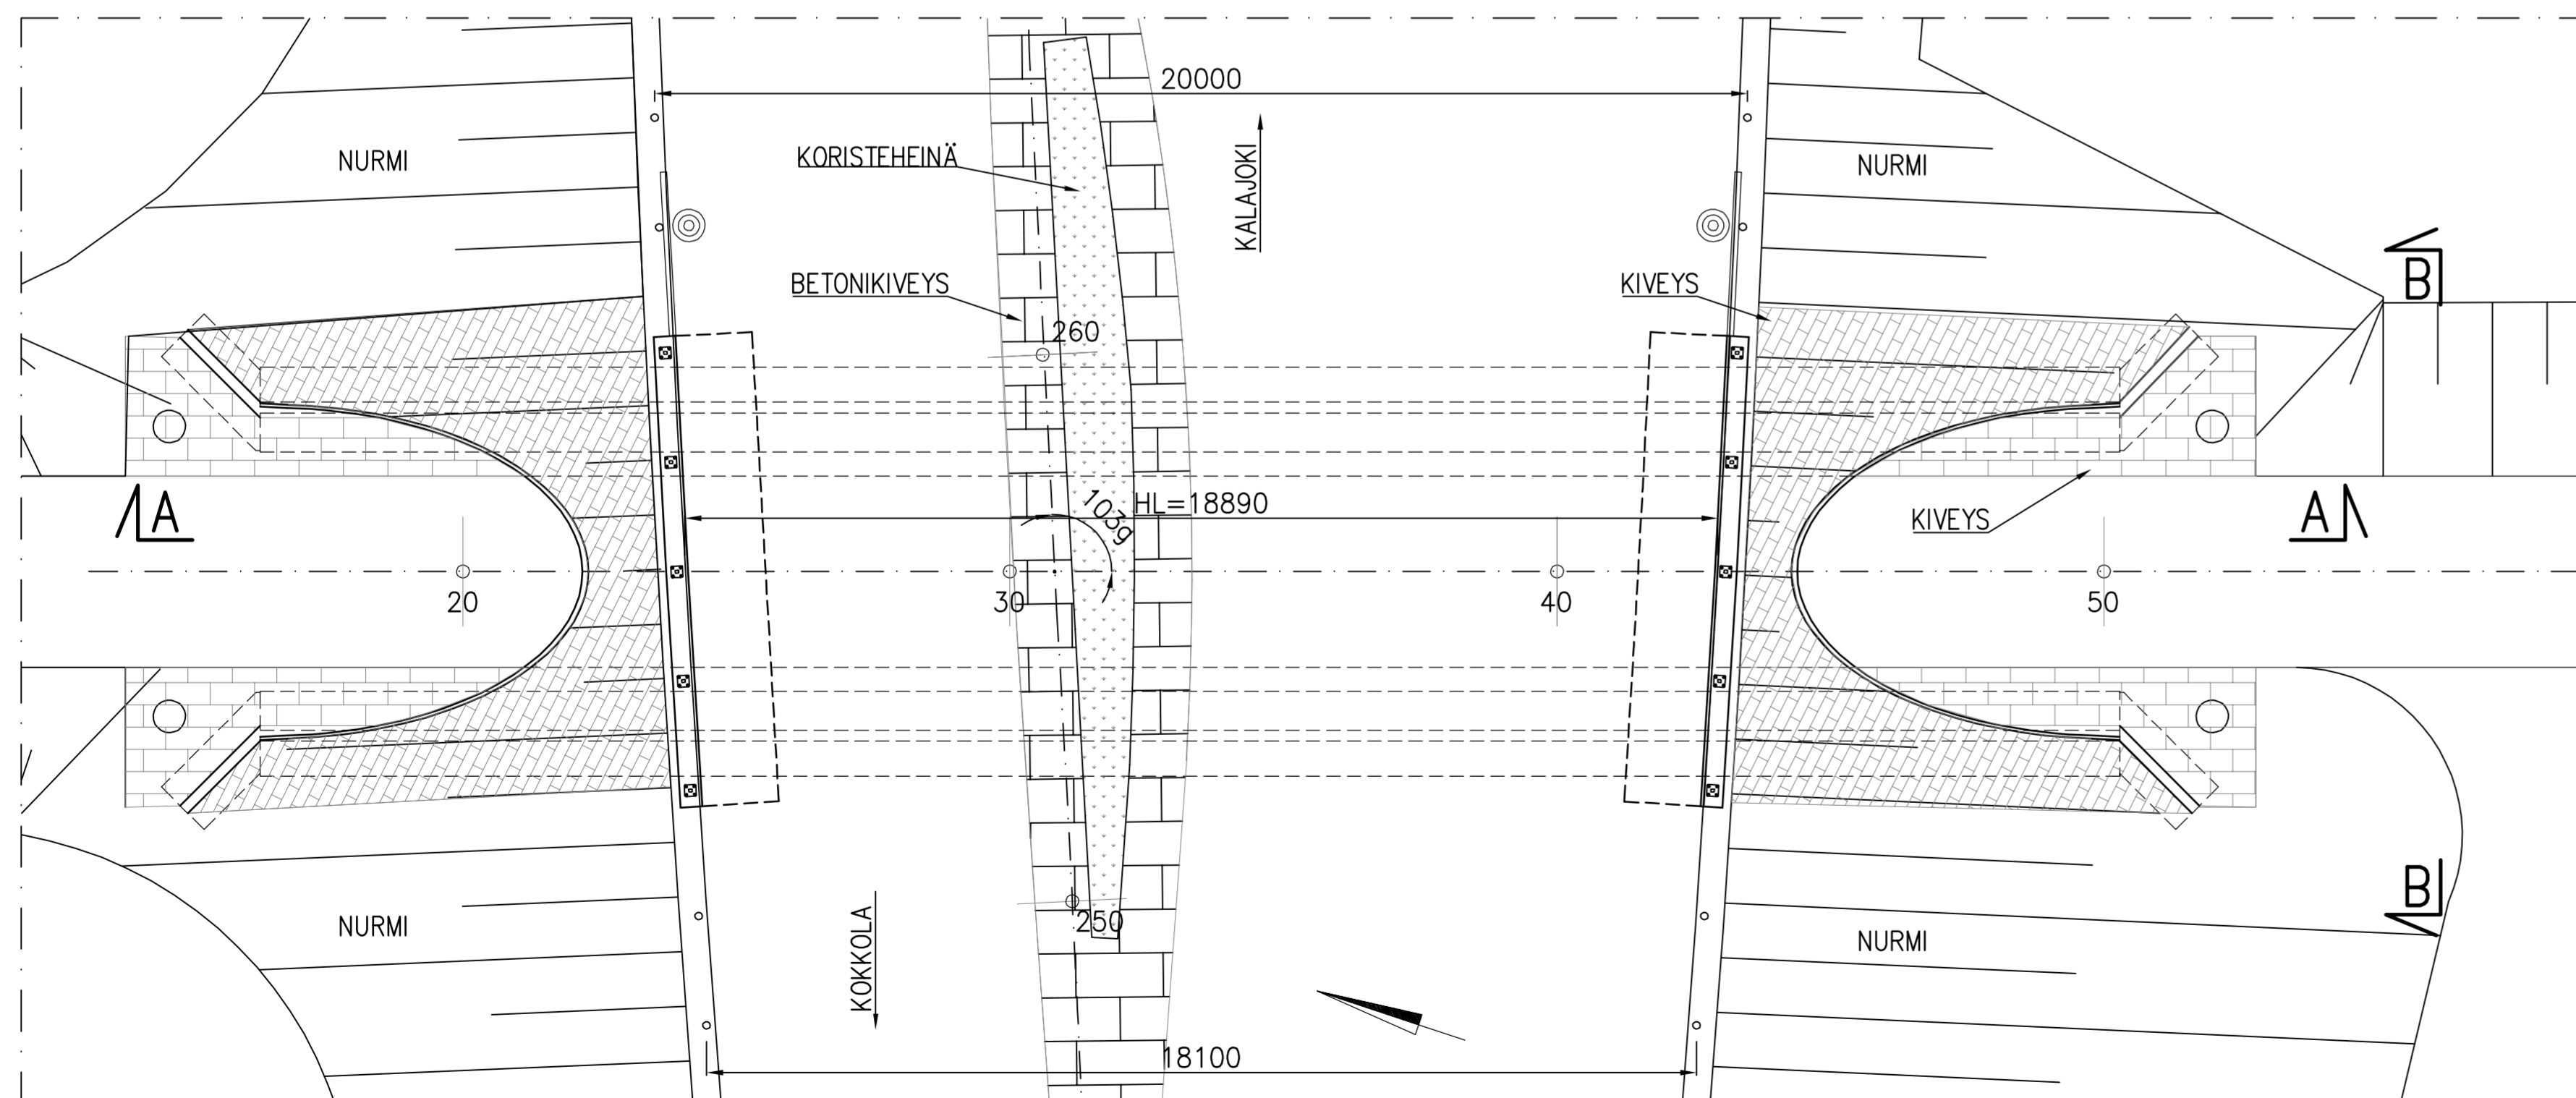

SILLAN MITOITUS:
 VÄYLÄVIRASTON OHJEEN LO 10/2014 TERÄSPUTKISILLAT,
 SUUNNITTELUOHJE MUKAAN

KAITEET:
 MOLEMILLA PUOLIN KORKEA, HARVA TIEH H2-SILLANKAIDE (R15/DK H2-1...6, 8...10), KORKEA SUOJAVERKKO (R15/DK H2-7) MUKAAN. PULTTIKIINNITYS R15/DK H2-11 MUKAAN.

KULMATUKIMUURIT:
 KORKEAT KULMATUKIMUURIT VÄYLÄVIRASTON TYYPPIPIRUSTUKSEN DK H2-21 MUKAAN.

PINTARAKENTEET:
 TIEN JA KESKISAAREKKEEN PINTARAKENTEET VÄYLÄSUUNNITELMAN MUKAAN.

SUUNNITTELUKUORMAT: LM1, LM3/6.12.2017

KORKEUSJÄRJESTELMÄ: N2000
 KOORDINAATTIJÄRJESTELMÄ: GK24

S1 SAVONPORTIN ALIKULKUKÄYTÄVÄ

