




J1, PLV 200-480 ja 800-2460

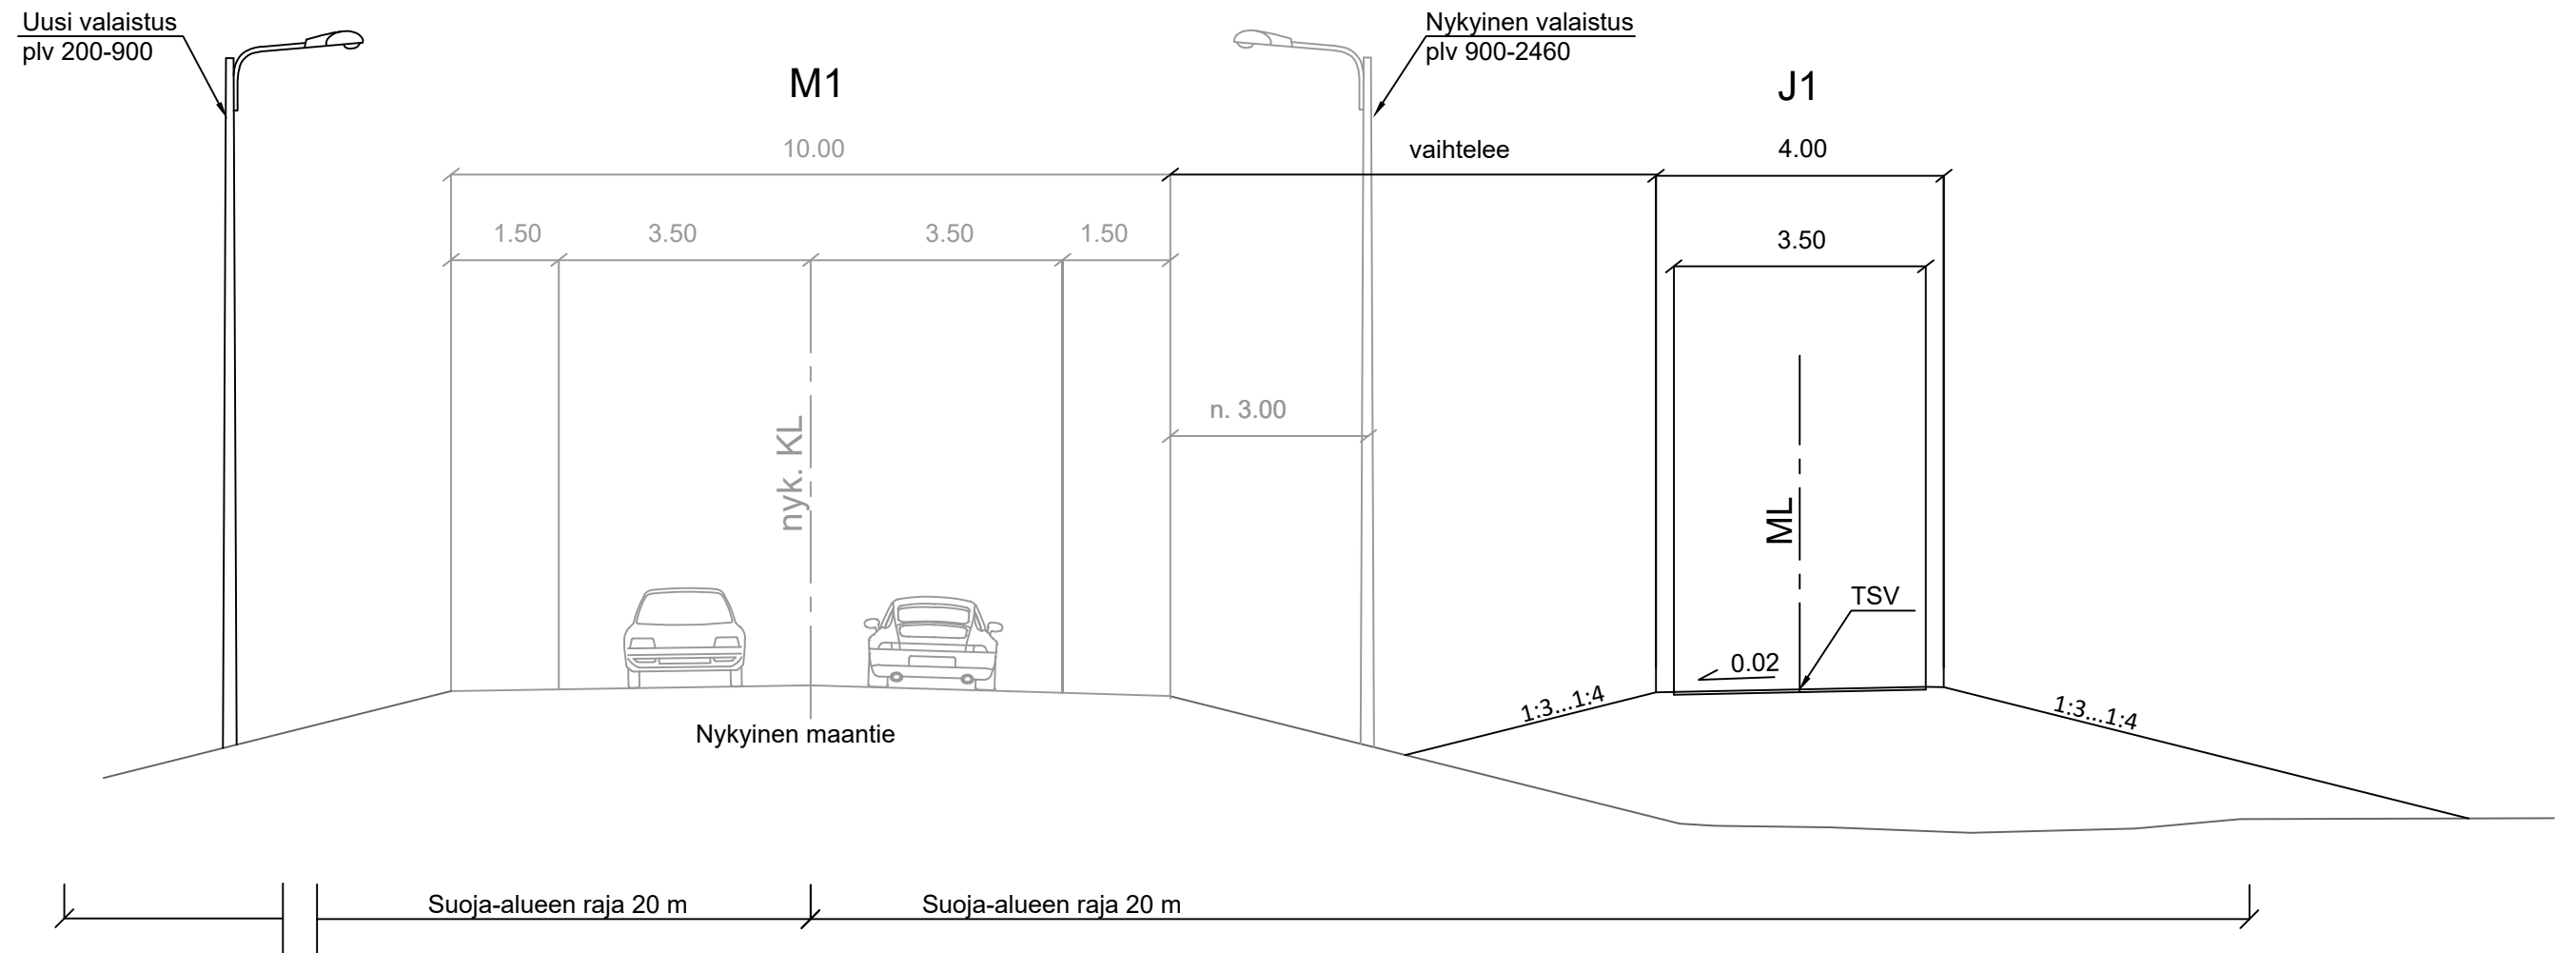

Merkki/Bet.	Muutos/Ändring	Pvm./Dat.	Suunn./Plan	Tark./Gransk.	Koordinaattijärjestelmä Kordinatsystem Korkeusjärjestelmä Höjdsystem	Maantien 637 jalankulku- ja pyöräilyväylä välillä Tiituspohja-Leppävesi sekä maantien 638 jalankulku- ja pyöräilyväylä välillä Kauramaantie-Perttula, tiesuunnitelma, Laukaa		
	Laukaan kunta				Tierekisteritunnus	Tyypipoikkileikkaus J1 plv 200-480 ja 800-2460	Mittakaava/Skala 1:100	Piir.nro/Ritn.nr. 4T-1
Pvm./Dat. 14.8.2020	ARI HEIKKINEN	Pvm./Dat. 14.8.2020	JARMO TOIKKA	Pvm./Dat. 14.8.2020	PETTERI HULKKO L.NURMIRANTA			

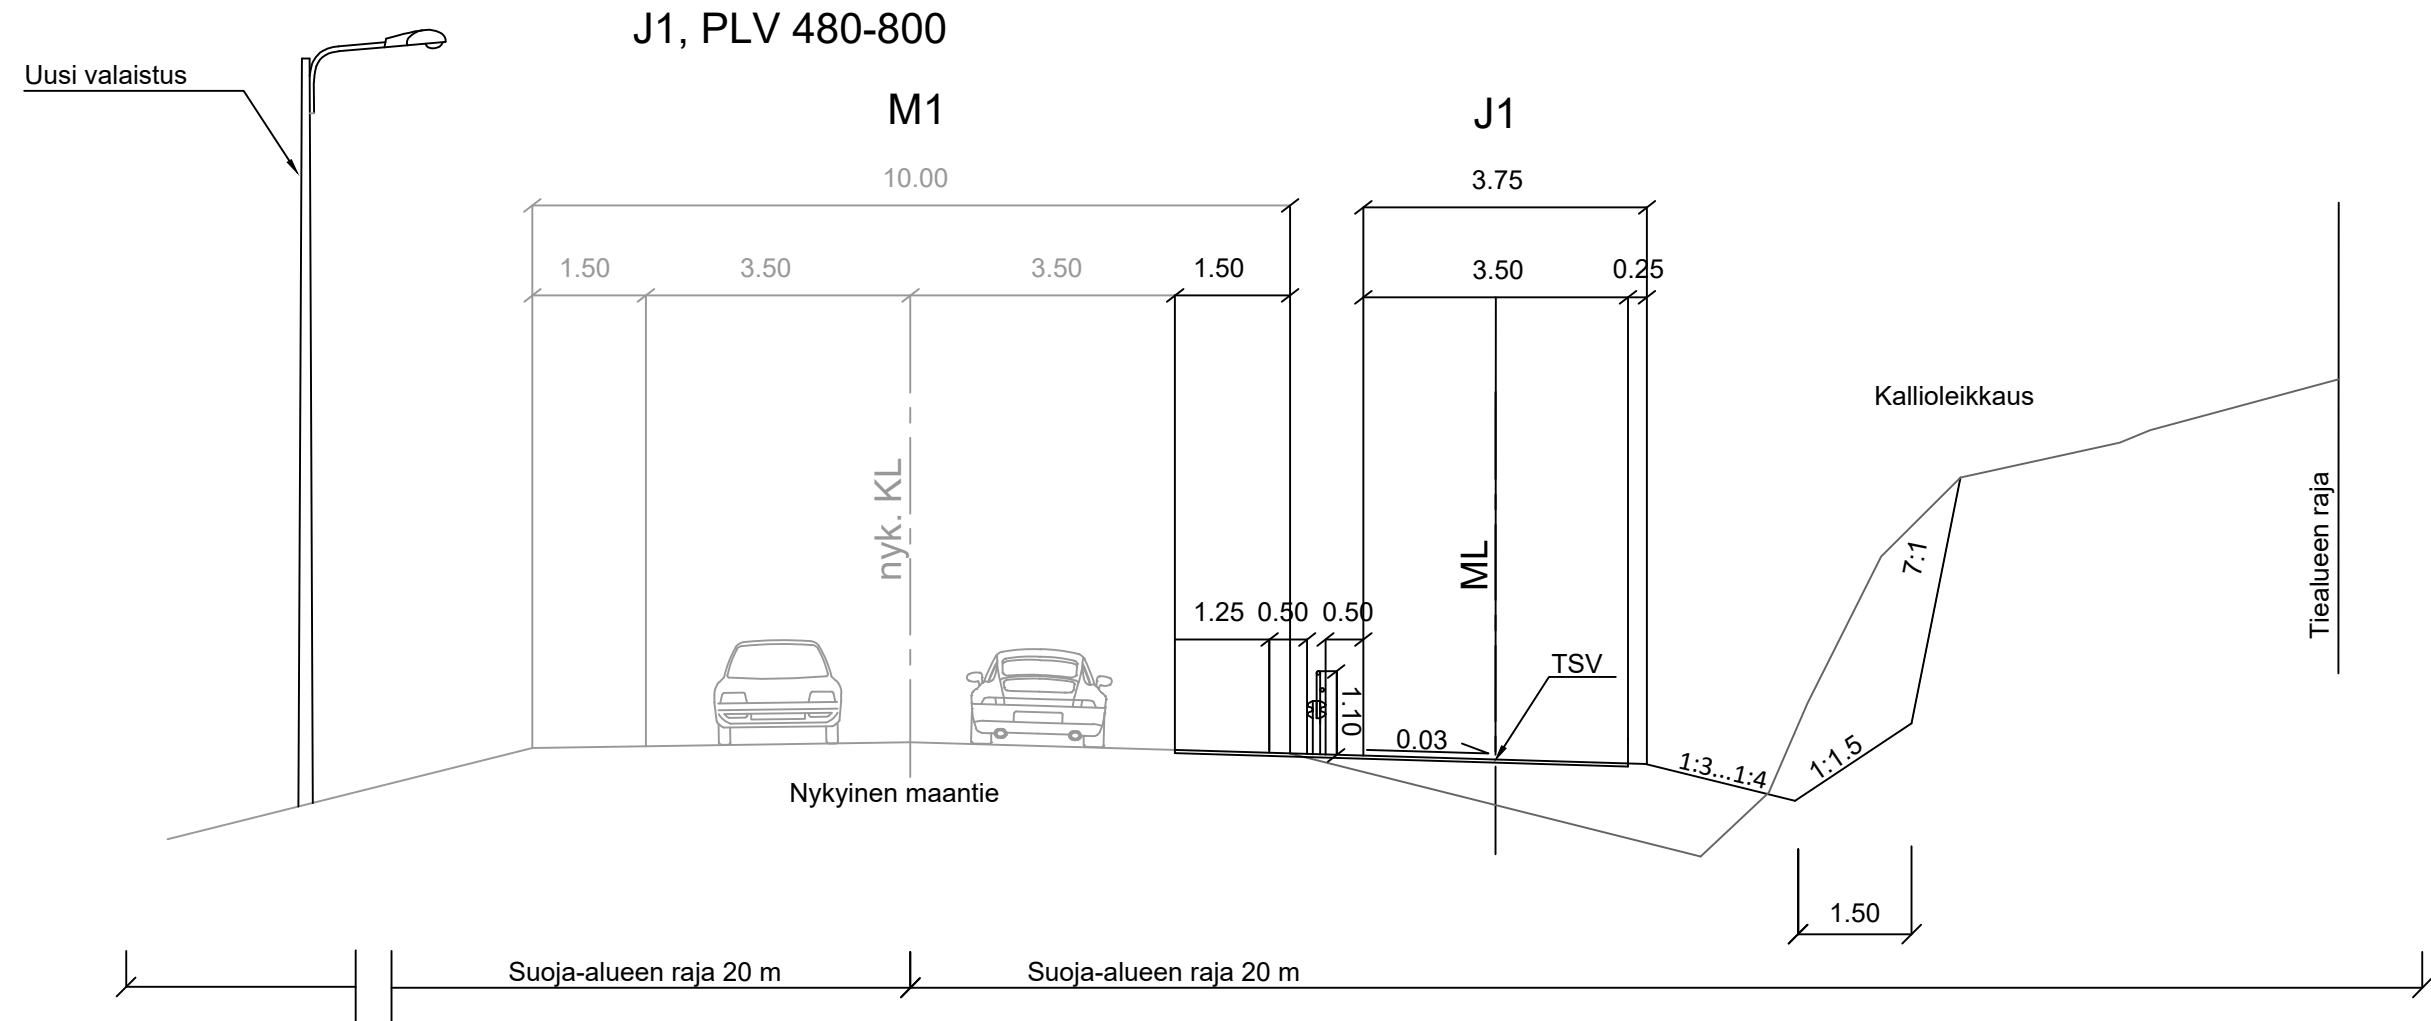


Merkki/Bet.	Muutos/Ändring	Pvm./Dat.	Suunn./Plan	Tark./Gransk.	Koordinaattijärjestelmä Kordinatsystem Korkeusjärjestelmä Höjdsystem	Maantien 637 jalankulku- ja pyöräilyväylä välillä Tiituspohja-Leppävesi sekä maantien 638 jalankulku- ja pyöräilyväylä välillä Kauramaantie-Perttula, tiesuunnitelma, Laukaa		
	Laukaan kunta				Tierekisteritunnus	Tyypipoikkileikkaus J1 plv 480-800	Mittakaava/Skala 1:100	Piir.nro/Ritn.nr. 4T-2
Pvm./Dat. 14.8.2020	ARI HEIKKINEN	Pvm./Dat. 14.8.2020	JARMO TOIKKA	Pvm./Dat. 14.8.2020	PETTERI HULKKO L.NURMIRANTA			

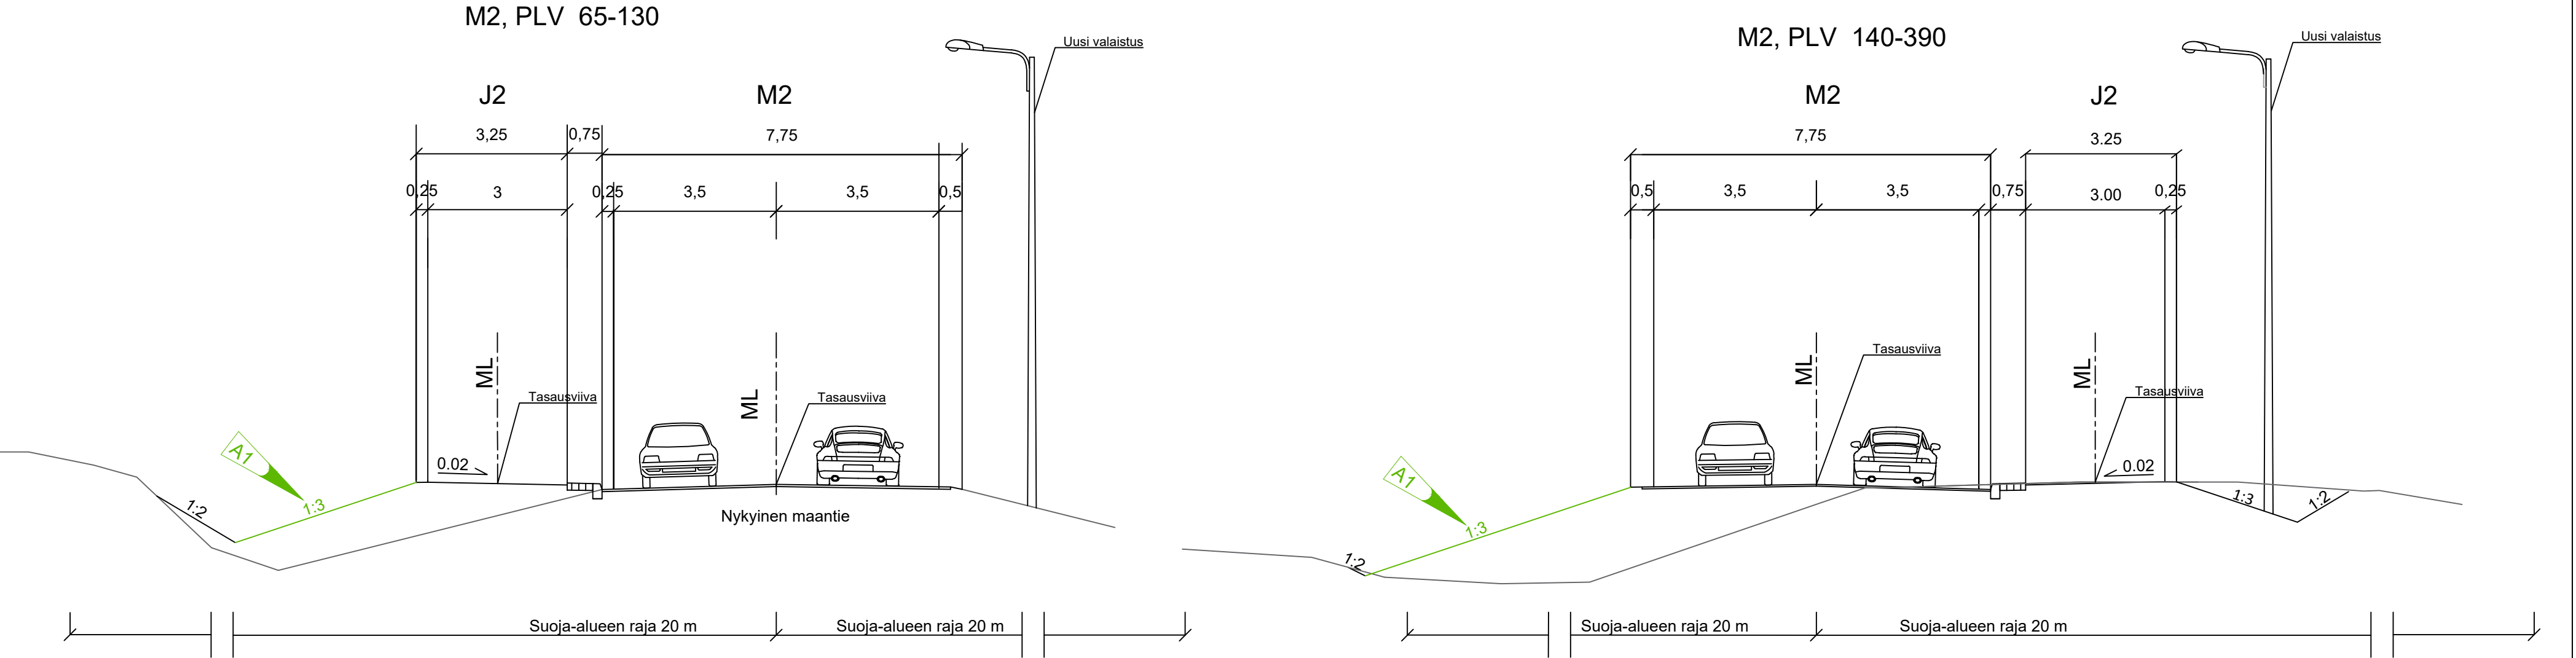

A1	Muutettu sisäluiskan kaltevuus 1:4 -> 1:3		27.10.2020	LNU	PHU							
Merkki/Bet.	Muutos/Ändring		Pvm./Dat.	Suunn./Plan	Tark./Gransk.	Koordinaattijärjestelmä Kordinatsystem Korkeusjärjestelmä Höjdsystem	Maantien 637 jalankulku- ja pyöräilyväylä välillä Tiituspohja-Leppävesi sekä maantien 638 jalankulku- ja pyöräilyväylä välillä Kauramaantien-Perttula, tie- ja rakennussuunnitelma, Laukaa					
	Laukaan kunta			 AFRY		Tierekisteritunnus	Tyypipipoikkileikkaukset M2 plv 65-130 ja 140-390		Mittakaava/Skala 1:100		Piir.nro/Ritn.nr. 4T-3	
Pvm./Dat.	ARI HEIKKINEN		Pvm./Dat.	JARMO TOIKKA								
14.8.2020			14.8.2020	PETTERI HULKKO L.NURMIRANTA								

M2, PLV 130-140

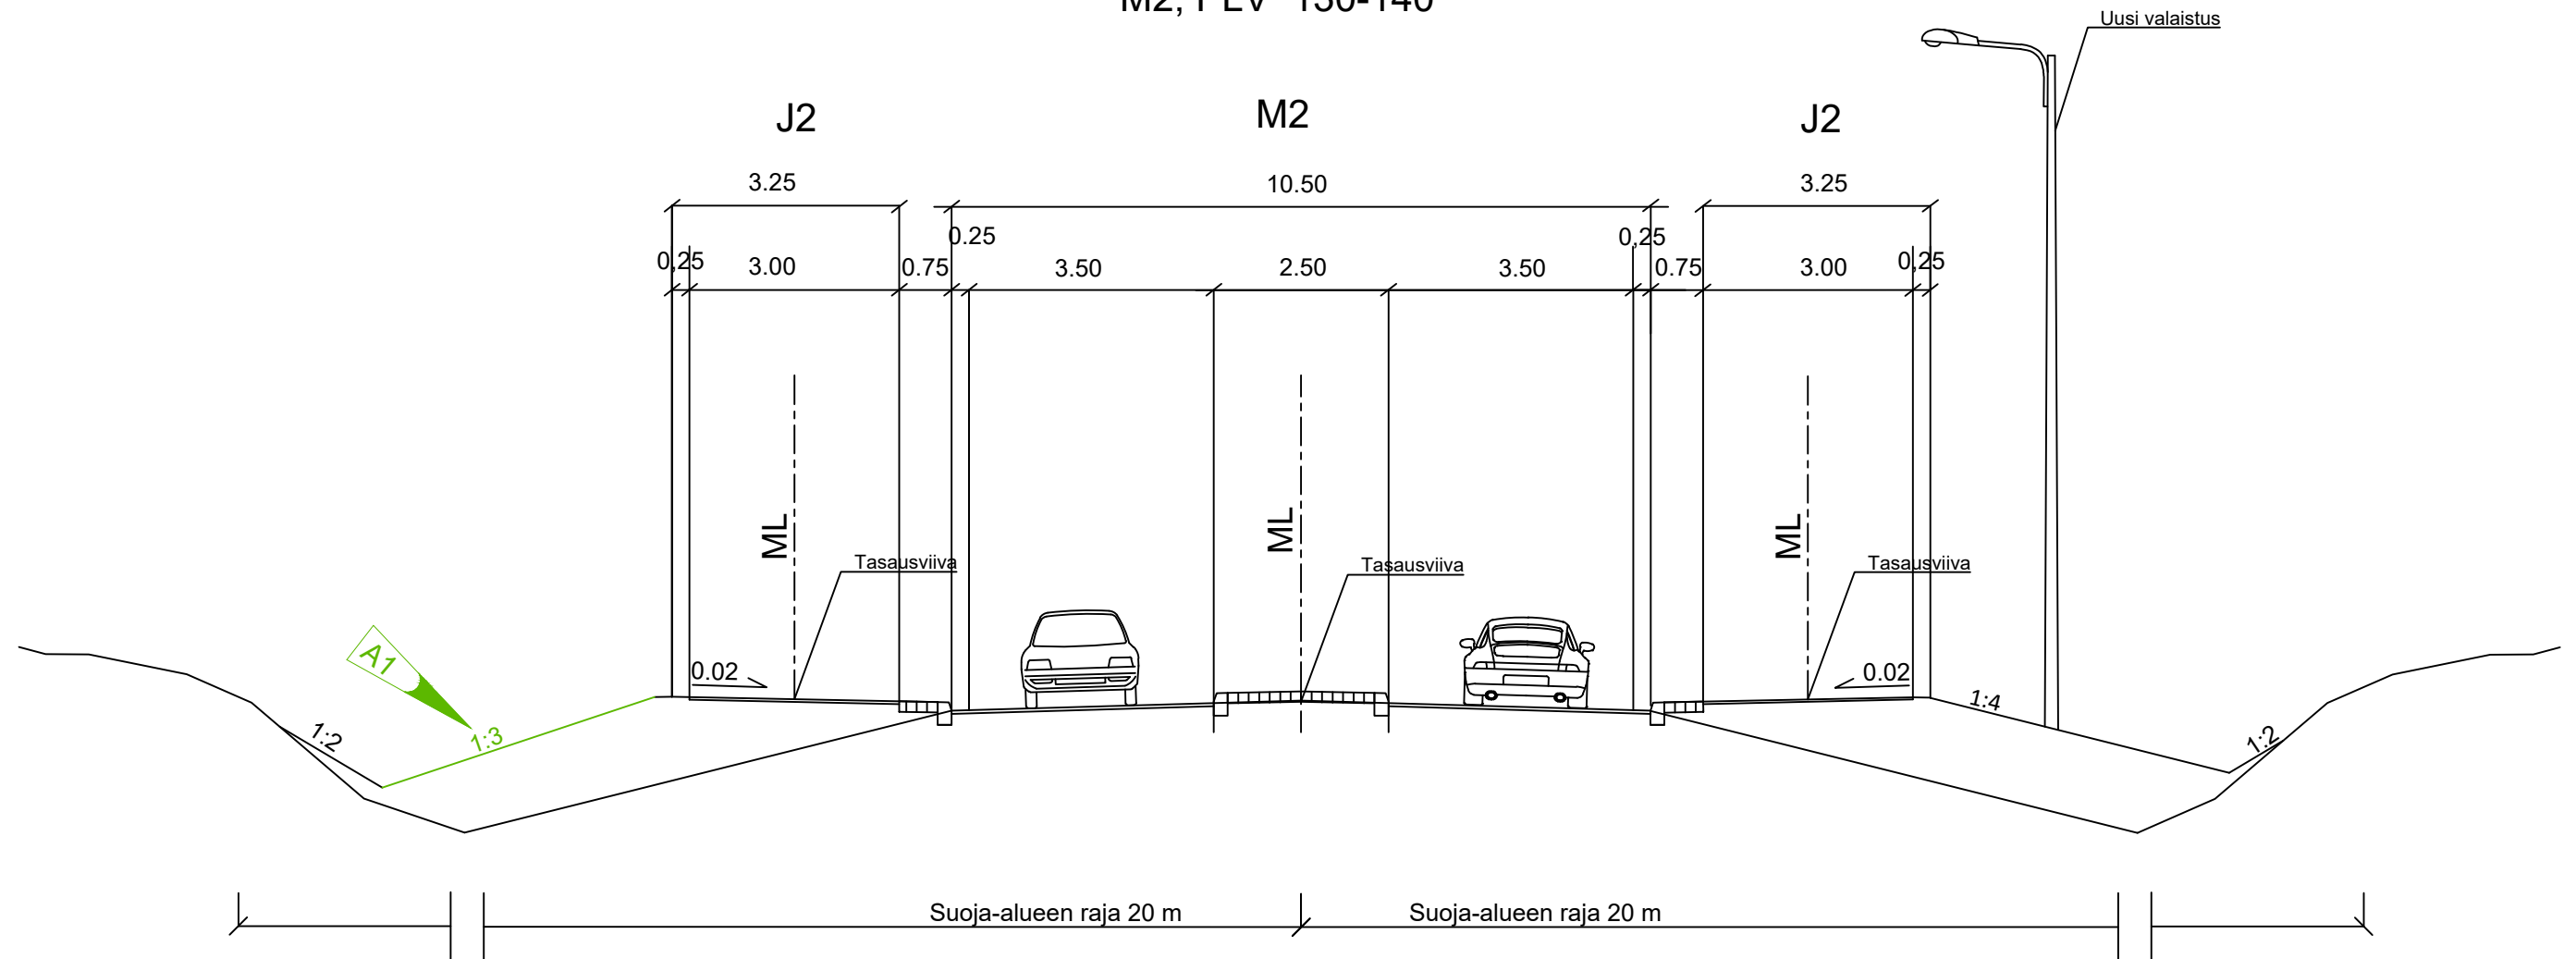

A1	Muutettu sisäluiskan kaltevuus 1:4 -> 1:3	27.10.2020	LNU	PHU					
Merkki/Bet.	Muutos/Ändring	Pvm./Dat.	Suunn./Plan	Tark./Gransk.					
	Laukaan kunta		 AFRY		Koordinaattijärjestelmä Kordinaatsystem Korkeusjärjestelmä Höjdsystem		Maantien 637 jalankulku- ja pyöräilyväylä välillä Tiituspohja-Leppävesi sekä maantien 638 jalankulku- ja pyöräilyväylä välillä Kauramaantien-Perttula, tie- ja rakennussuunnitelma, Laukaa		
Pvm./Dat.	ARI HEIKKINEN	Pvm./Dat.	JARMO TOIKKA	Pvm./Dat.	PETTERI HULKKO	Tierekisteritunnus			
14.8.2020		14.8.2020		14.8.2020	L.NURMIRANTA	Tyypipoikkileikkaus M2 plv 130-140		Mittakaava/Skala 1:100	Piir.nro/Ritn.nr. 4T-4