


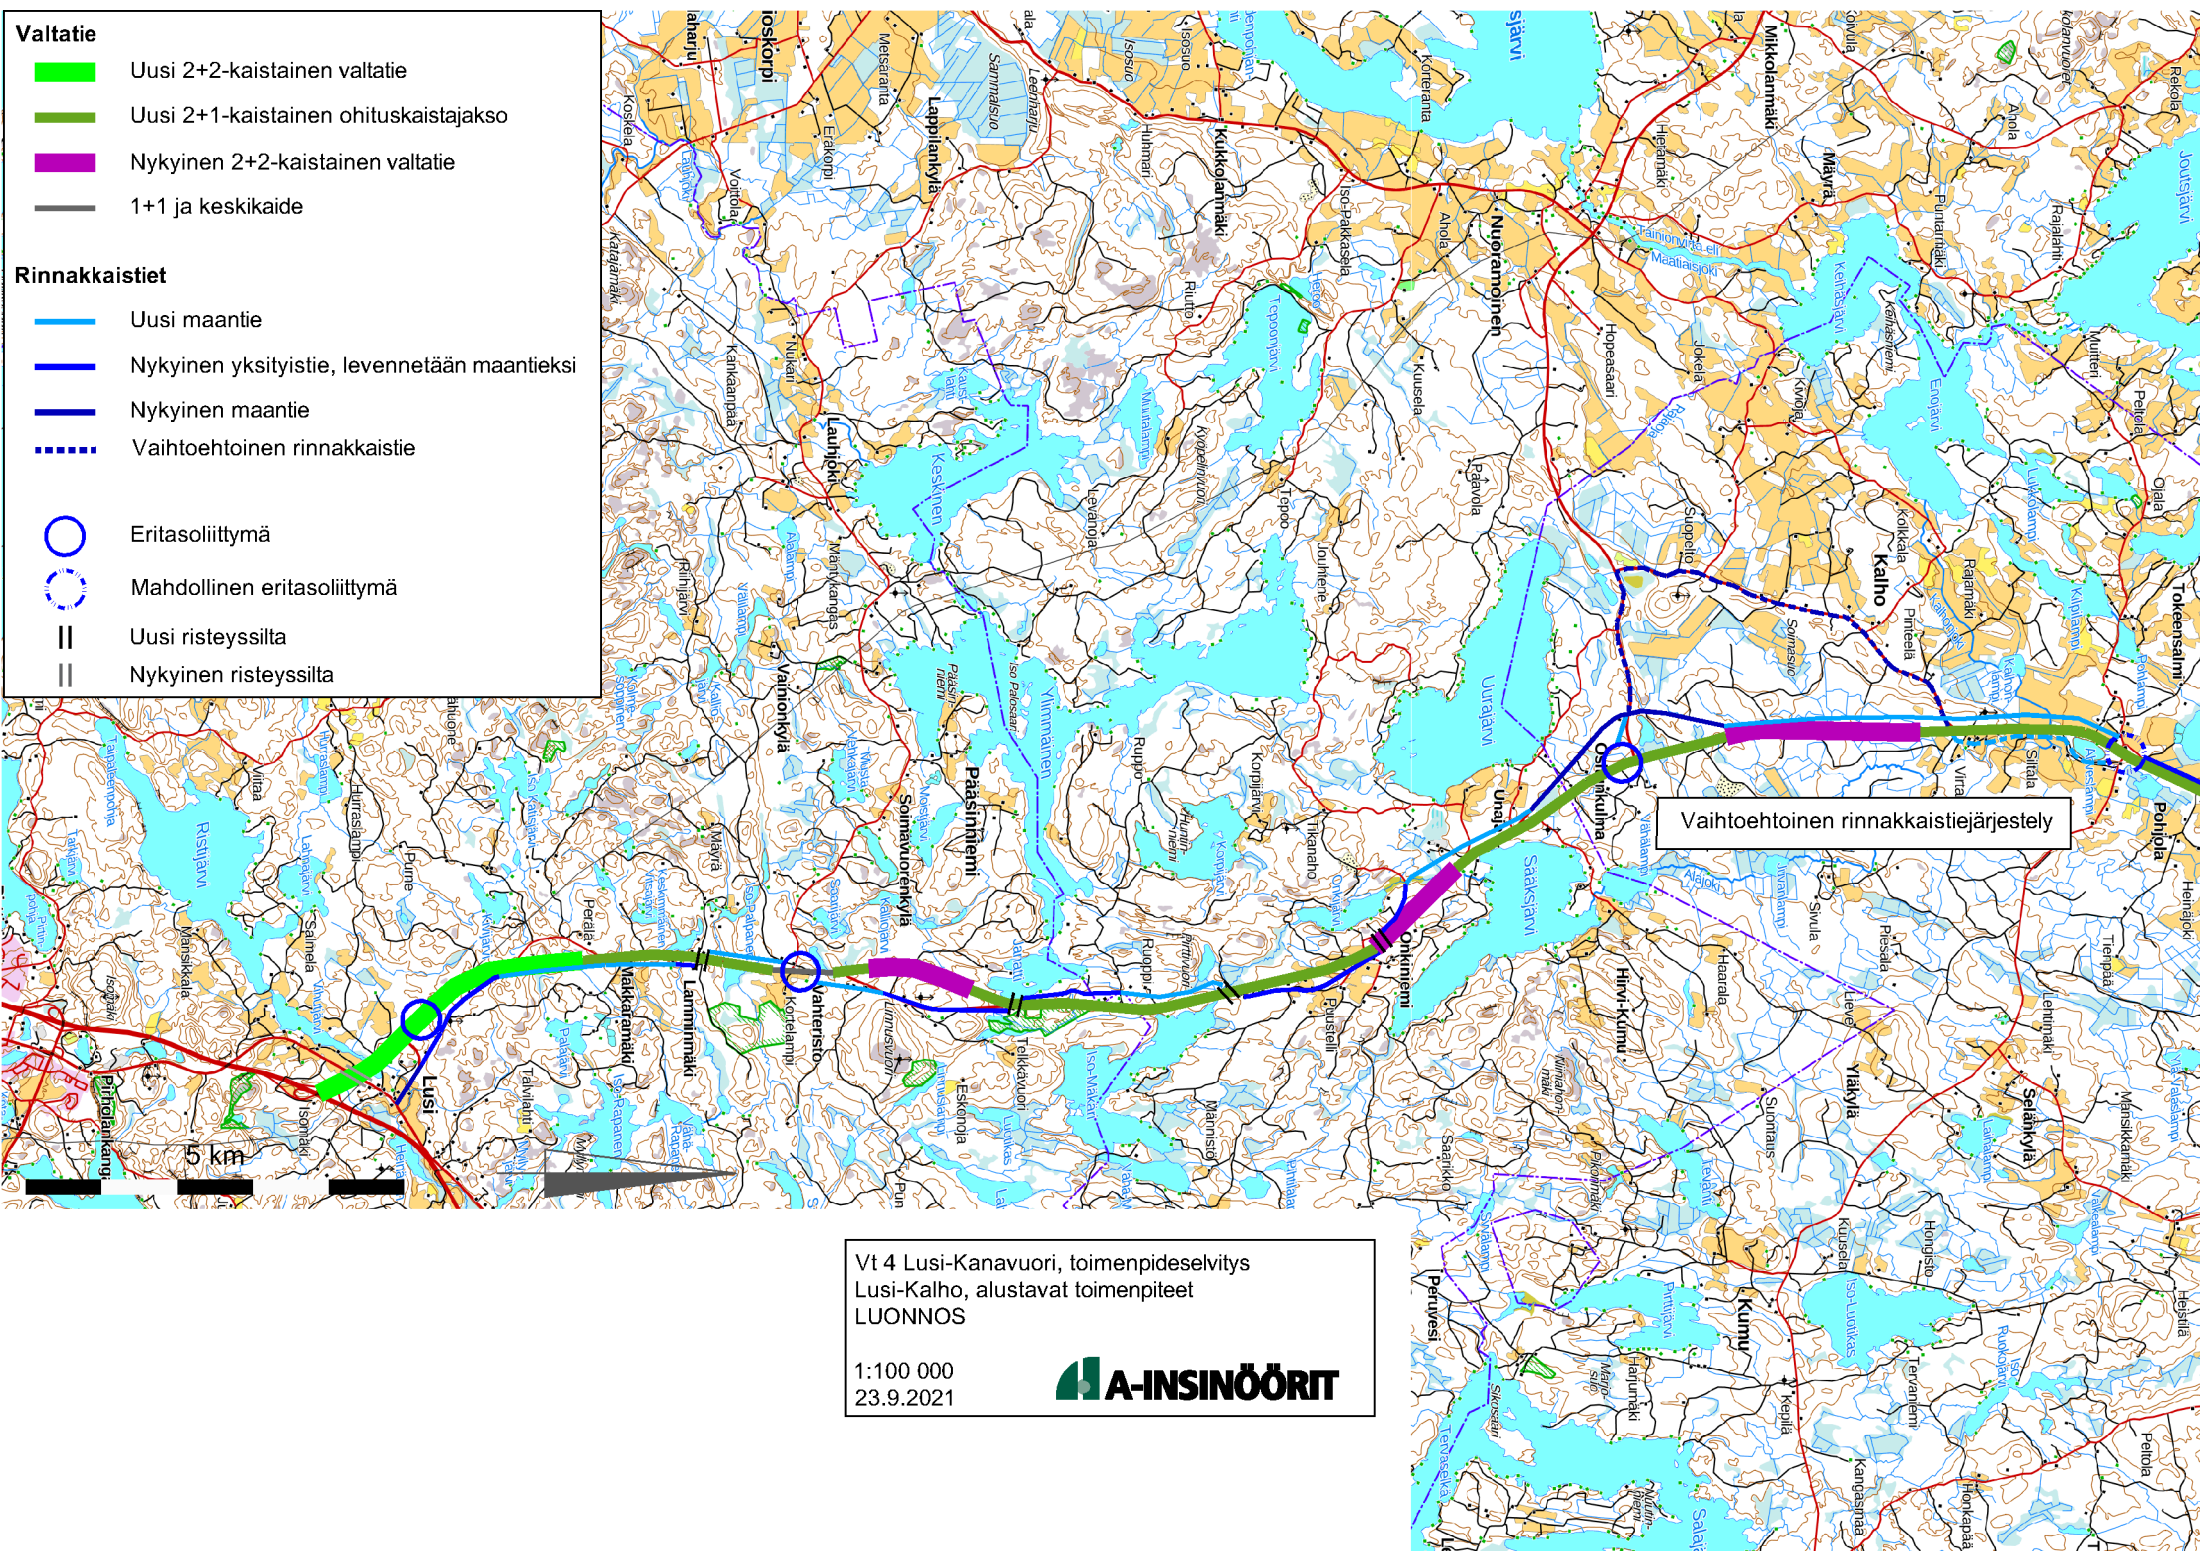

Valtatie

Uusi 2+2-kaistainen valtatie

Uusi 2+1-kaistainen ohituskaistajakso

Nykyinen 2+2-kaistainen valtatie

1+1 ja keskikaide

Rinnakkaistiet

Uusi maantie

Nykyinen yksityistie, levennetään maantiekksi

Nykyinen maantie

Vaihtoehtoinen rinnakkaistie

Eritasoliittymä

Mahdollinen eritasoliittymä

Uusi risteysilta

Nykyinen risteysilta

Vt 4 Lusi-Kanavuori, toimenpideselvitys
Lusi-Kalho, alustavat toimenpiteet
LUONNOS

1:100 000
23.9.2021

A-INSINÖÖRIT