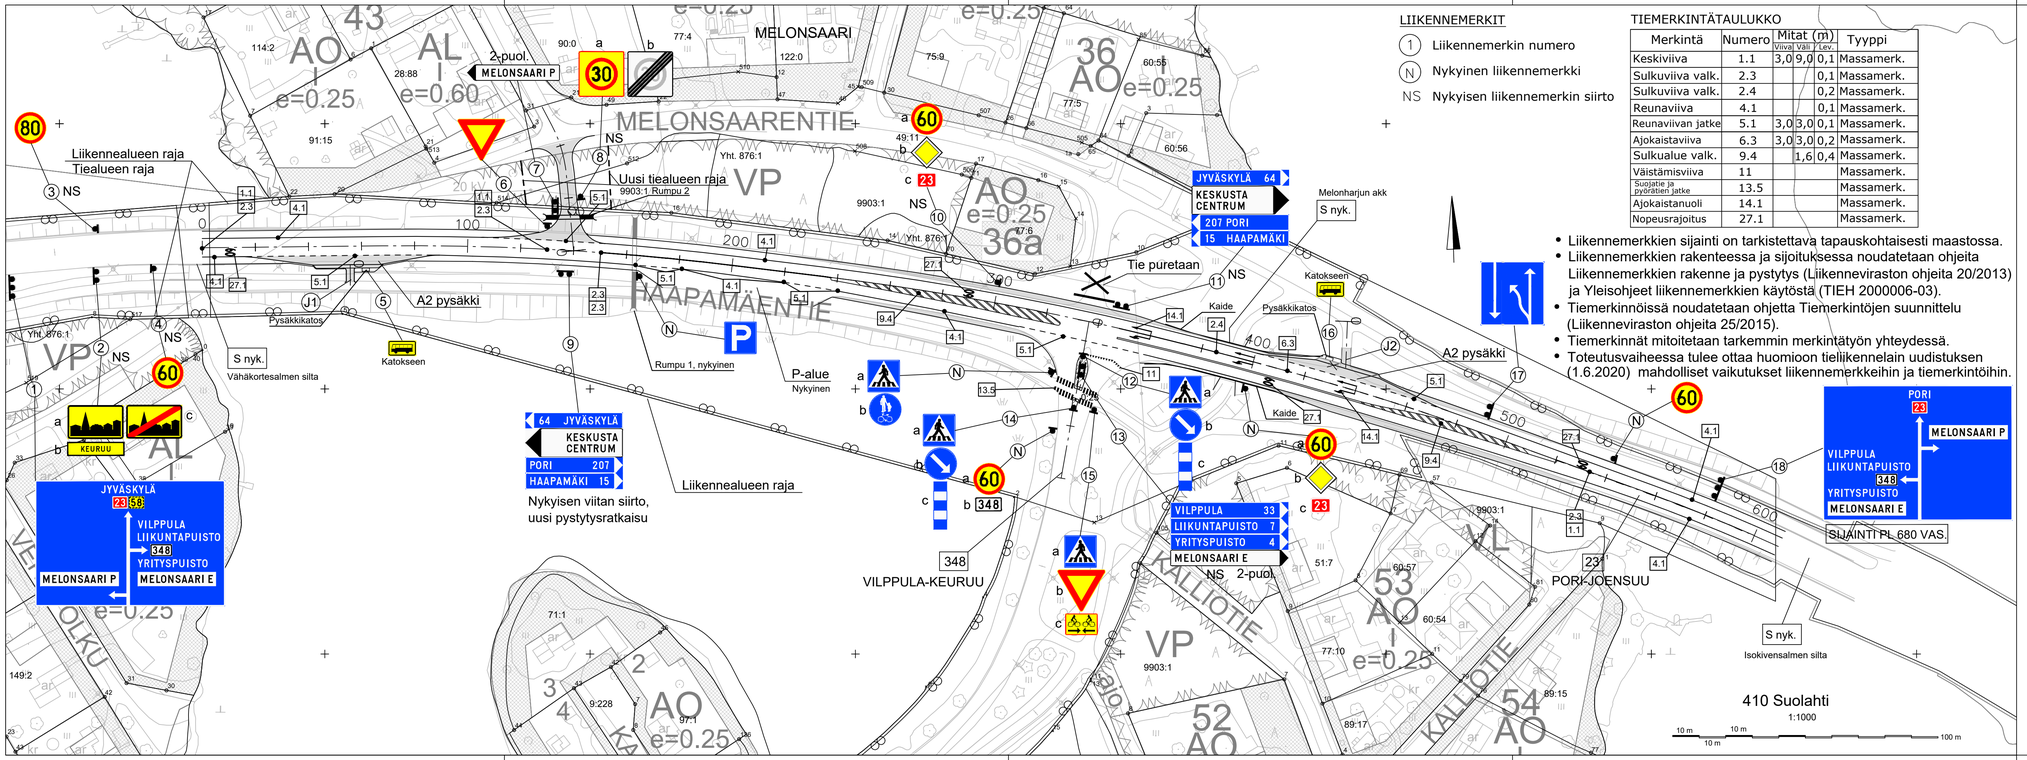

LIIKENNEMERKIT

- (1) Liikennemerkin numero
- (N) Nykyinen liikennemerkki
- NS Nykyisen liikennemerkin siirto

TIEMERKINTÄTAULUKKO

Merkintä	Numero	Mitat (m) Viiva	Väli	Lev.	Tyyppi
Keskiviiva	1.1	3,0	9,0	0,1	Massamerk.
Sulkuviiva valk.	2.3			0,1	Massamerk.
Sulkuviiva valk.	2.4			0,2	Massamerk.
Reunaviiva	4.1			0,1	Massamerk.
Reunaviivan jatke	5.1	3,0	3,0	0,1	Massamerk.
Ajokaistaviiva	6.3	3,0	3,0	0,2	Massamerk.
Sulkualue valk.	9.4		1,6	0,4	Massamerk.
Väistämisviiva	11				Massamerk.
Suojatie ja pyöräilijöiden jatke	13.5				Massamerk.
Ajokaistanuoli	14.1				Massamerk.
Nopeusrajoitus	27.1				Massamerk.

- Liikennemerkkien sijainti on tarkistettava tapauskohtaisesti maastossa.
- Liikennemerkkien rakenteessa ja sijoituksessa noudatetaan ohjeita Liikennemerkkien rakenne ja pystytys (Liikenneviraston ohjeita 20/2013) ja Yleisohjeet liikennemerkkien käytöstä (TIEH 2000006-03).
- Tiemerkinnöissä noudatetaan ohjetta Tiemerkintöjen suunnittelu (Liikenneviraston ohjeita 25/2015).
- Tiemerkinnät mitoitetaan tarkemmin merkintätyön yhteydessä.
- Toteutusvaiheessa tulee ottaa huomioon tieliikennelain uudistuksen (1.6.2020) mahdolliset vaikutukset liikennemerkkeihin ja tiemerkintöihin.

Koordinaattijärjestelmä: GK25
Korkeusjärjestelmä: N2000

Merkki	Muutos	Pvm	Suunn.	Tark.

Hankkeen nimi
KESKI-SUOMEN ELY-KESKUKSEN LIIKENNETURVALLISUUSKOHTEET
VI23 / mt348 liittymän kanavointi, Keuruu

Piirustuksen sisältö
Suunnitelmakartta, sijaintipaikkakartta

DESTIA

Elinkeino-, liikenne- ja ympäristökeskus

Pvm	Suunn.	Pvm	Tark.
15.7.2020	SEPPO VIITALA	15.7.2020	
Proj.päall.	SEPPO RILLA	Hyv.	JARI MIKKONEN

Tierekisteritunnus
23/218/4098 - 23/219/269

Mittakaava
1:1000

Piir.nro
7