


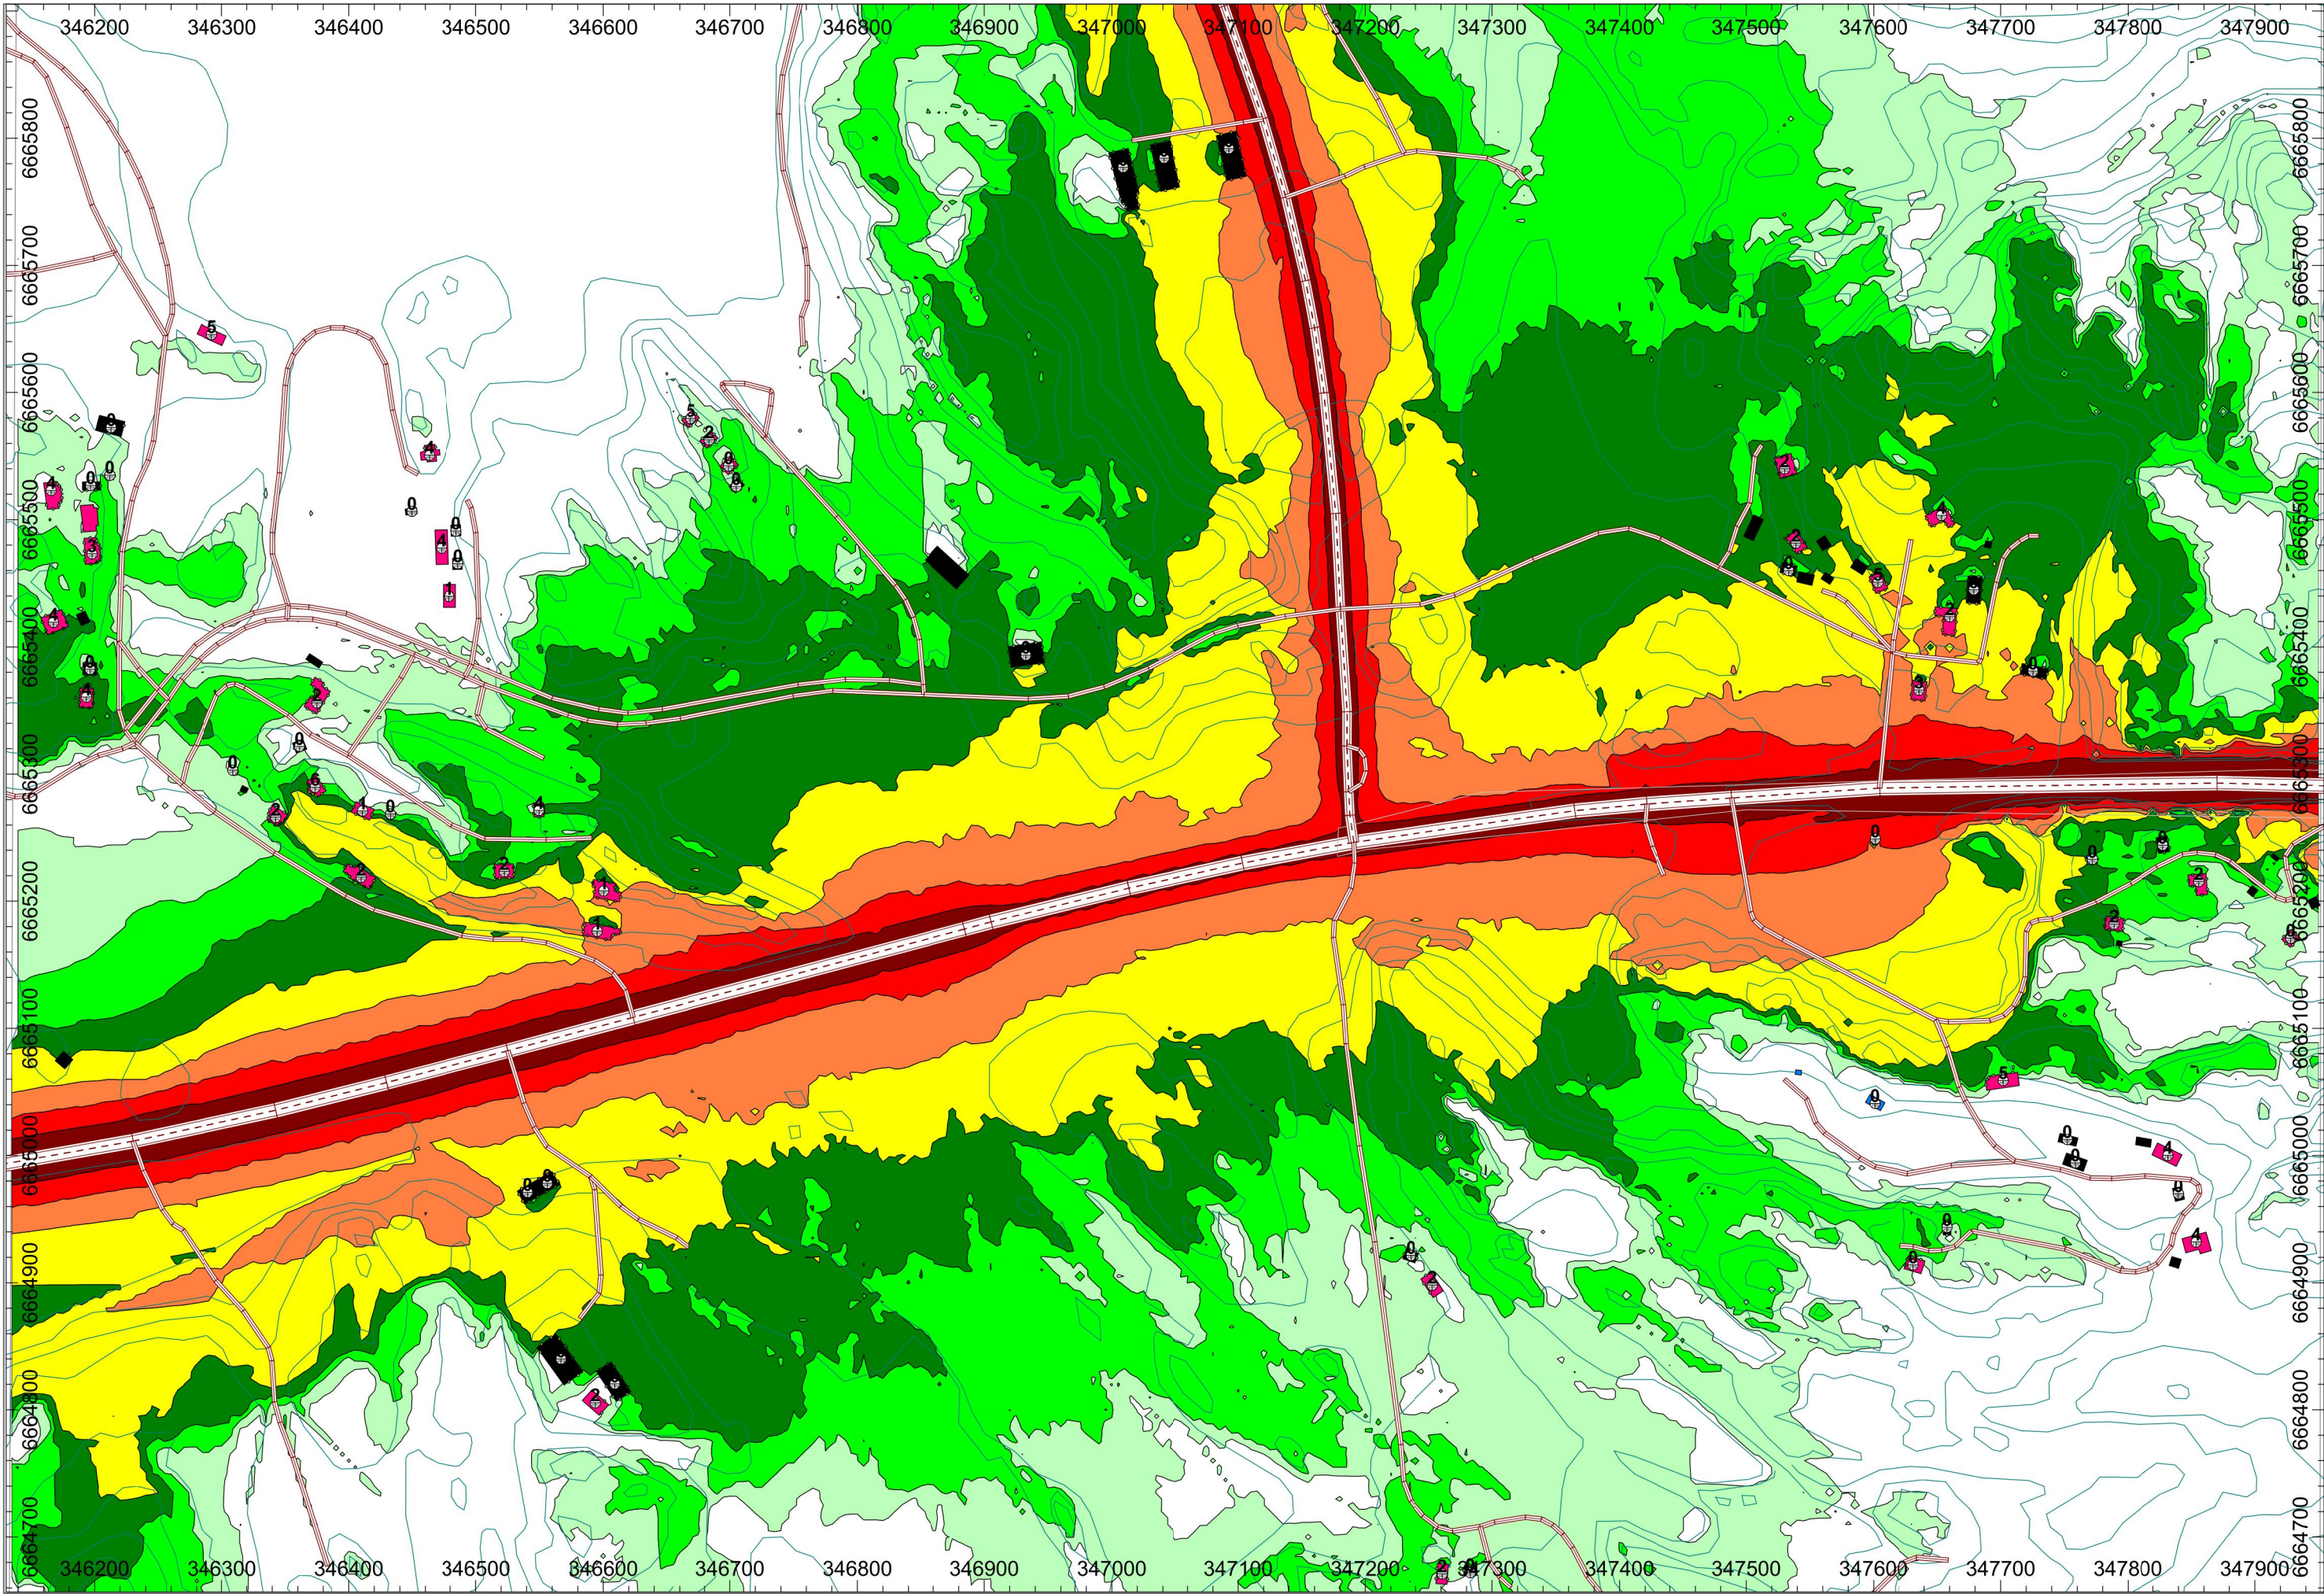

Meluvyöhyke	Väri	Altistuvien lkm
Alle 40 dB		27 hlö
40–45 dB		24 hlö
45–50 dB		8 hlö
50–55 dB		17 hlö
55–60 dB		23 hlö
60–65 dB		6 hlö
65–70 dB		0 hlö
Yli 70 dB		0 hlö

LASKENTAMALLI:
TemaNord

LASKENTAKORKEUS:
2 metriä

ASUINRAKENNUS

LOMARAKENNUS

MUU RAKENNUS

Tie / väylä	KVL	Päivä		Yö		v _{keski} [km/h]	
		%	Joista raskaita	%	Joista raskaita	Kevyet	Raskaat
Kt51 itään	12964	90%	6.3%	10%	6.3%	60–80	60–80
Kt51 länteen	8254	90%	6.0%	10%	6.0%	60–100	60–80
Mt115 Siuntiontie	4319	90%	6.2%	10%	6.2%	80	80

YLEISÖTILAISUUS 30.4.2021

K.osa/Kylä	Kortteli/Tila	Tontti/Rn:o	Viranomaisen arkistointimerkintöjä varten		Ratu
–	–	–			
Rakennustoimenpide MUUTOS			Piirustuslaji LIIKENNEMELUMALLINNUS		Juoks.n:o
Rakennuskohteen nimi ja osoite Kantatien 51 ja maantien 115 parantaminen Sunnanvirkin kohdalla			Piirustuksen sisältö Tielikenteen aiheuttama päiväajan keskiäänitaso LAeq, klo 7–22 Nykytilanteessa		Mittakaavat 1:4680
INS. TSTO W.ZENNER OY			Suunn. JU	AKU – 3287 901	
Valimotie 17–19 Puh. (09) 4778 370			Piirt. RT		
			Tark. JU		
30.4.2021			Johannes Usano, DI		AKUSTIIKKA