


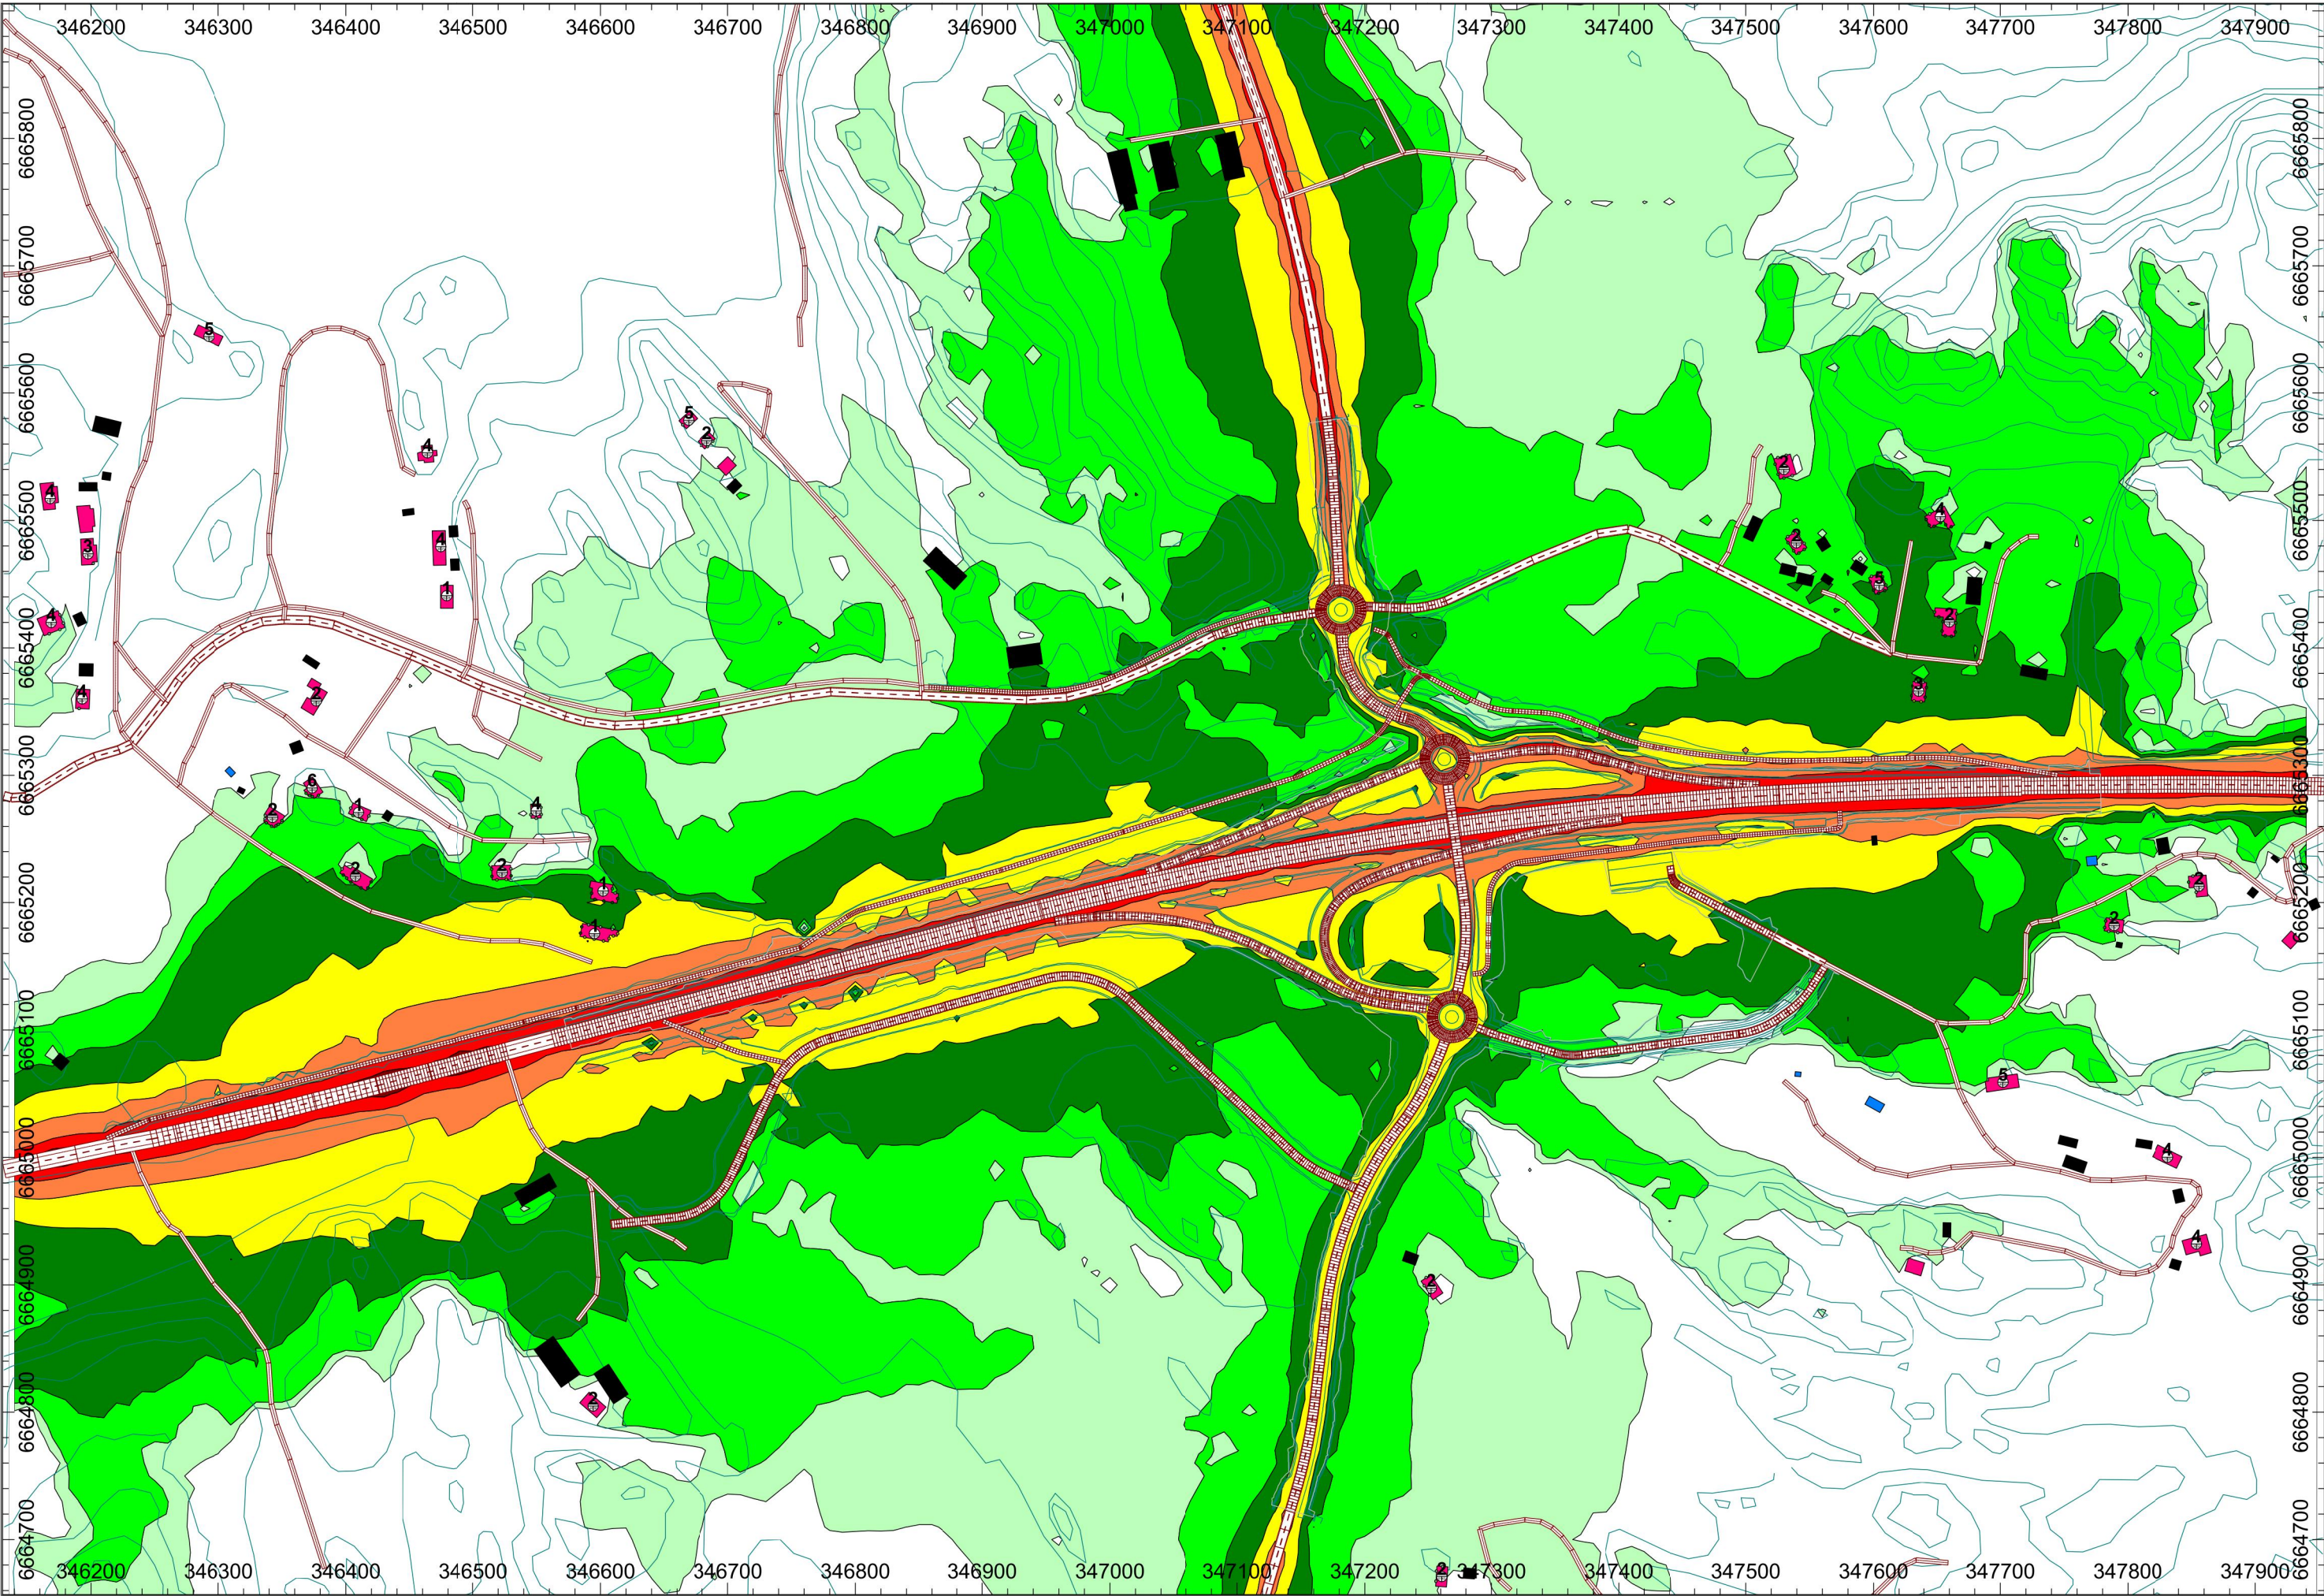

Meluvyöhyke	Väri	Altistuvien lkm
Alle 40 dB		47 hlö
40–45 dB		23 hlö
45–50 dB		15 hlö
50–55 dB		16 hlö
55–60 dB		4 hlö
60–65 dB		0 hlö
65–70 dB		0 hlö
Yli 70 dB		0 hlö

LASKENTAMALLI:
TemaNord

LASKENTAKORKEUS:
2 metriä

ASUINRAKENNUS

LOMARAKENNUS

MUU RAKENNUS

Tie / väylä	KVL	Päivä		Yö		v _{keski} [km/h]	
		%	Joista raskaita	%	Joista raskaita	Kevyet	Raskaat
Kt51 itään	16231	90%	6.7%	10%	6.7%	80	80
Kt51 länteen	10222	90%	8.7%	10%	8.7%	80–100	80
Mt115 Siuntiontie pohj.	5403	90%	5.1%	10%	5.1%	50–80	50–80
Mt115 Siuntiontie etelä	1819	90%	5.8%	10%	5.8%	60	60

YLEISÖTILAISUUS 30.4.2021

K.osa/Kylä	Kortteli/Tila	Tontti/Rn:o	Viranomaisen arkistointimerkintöjä varten		Ratu
–	–	–			
Rakennustoimenpide			Piirustuslaji		Juoks.n:o
MUUTOS			LIIKENNEMELUMALLINNUS		
Rakennuskohteen nimi ja osoite			Piirustuksen sisältö		Mittakaavat
Kantatien 51 ja maantien 115 parantaminen			Tielikenteen aiheuttama yöajan		1:4680
Sunnanvikin kohdalla			keskiäänitaso LAeq, klo 22–7		
			Ennuste v. 2040, eritasoliittymän kanssa		
			Ilman meluntorjuntatoimenpiteitä		
INS. TSTO W.ZENNER OY			Suunn.	JU	AKU – 3287 906
			Piirt.	RT	
			Tark.	JU	
Valimotie 17–19 Puh. (09) 4778 370			00380 Helsinki		Muutos
30.4.2021			Johannes Usano, DI		AKUSTIIKKA