


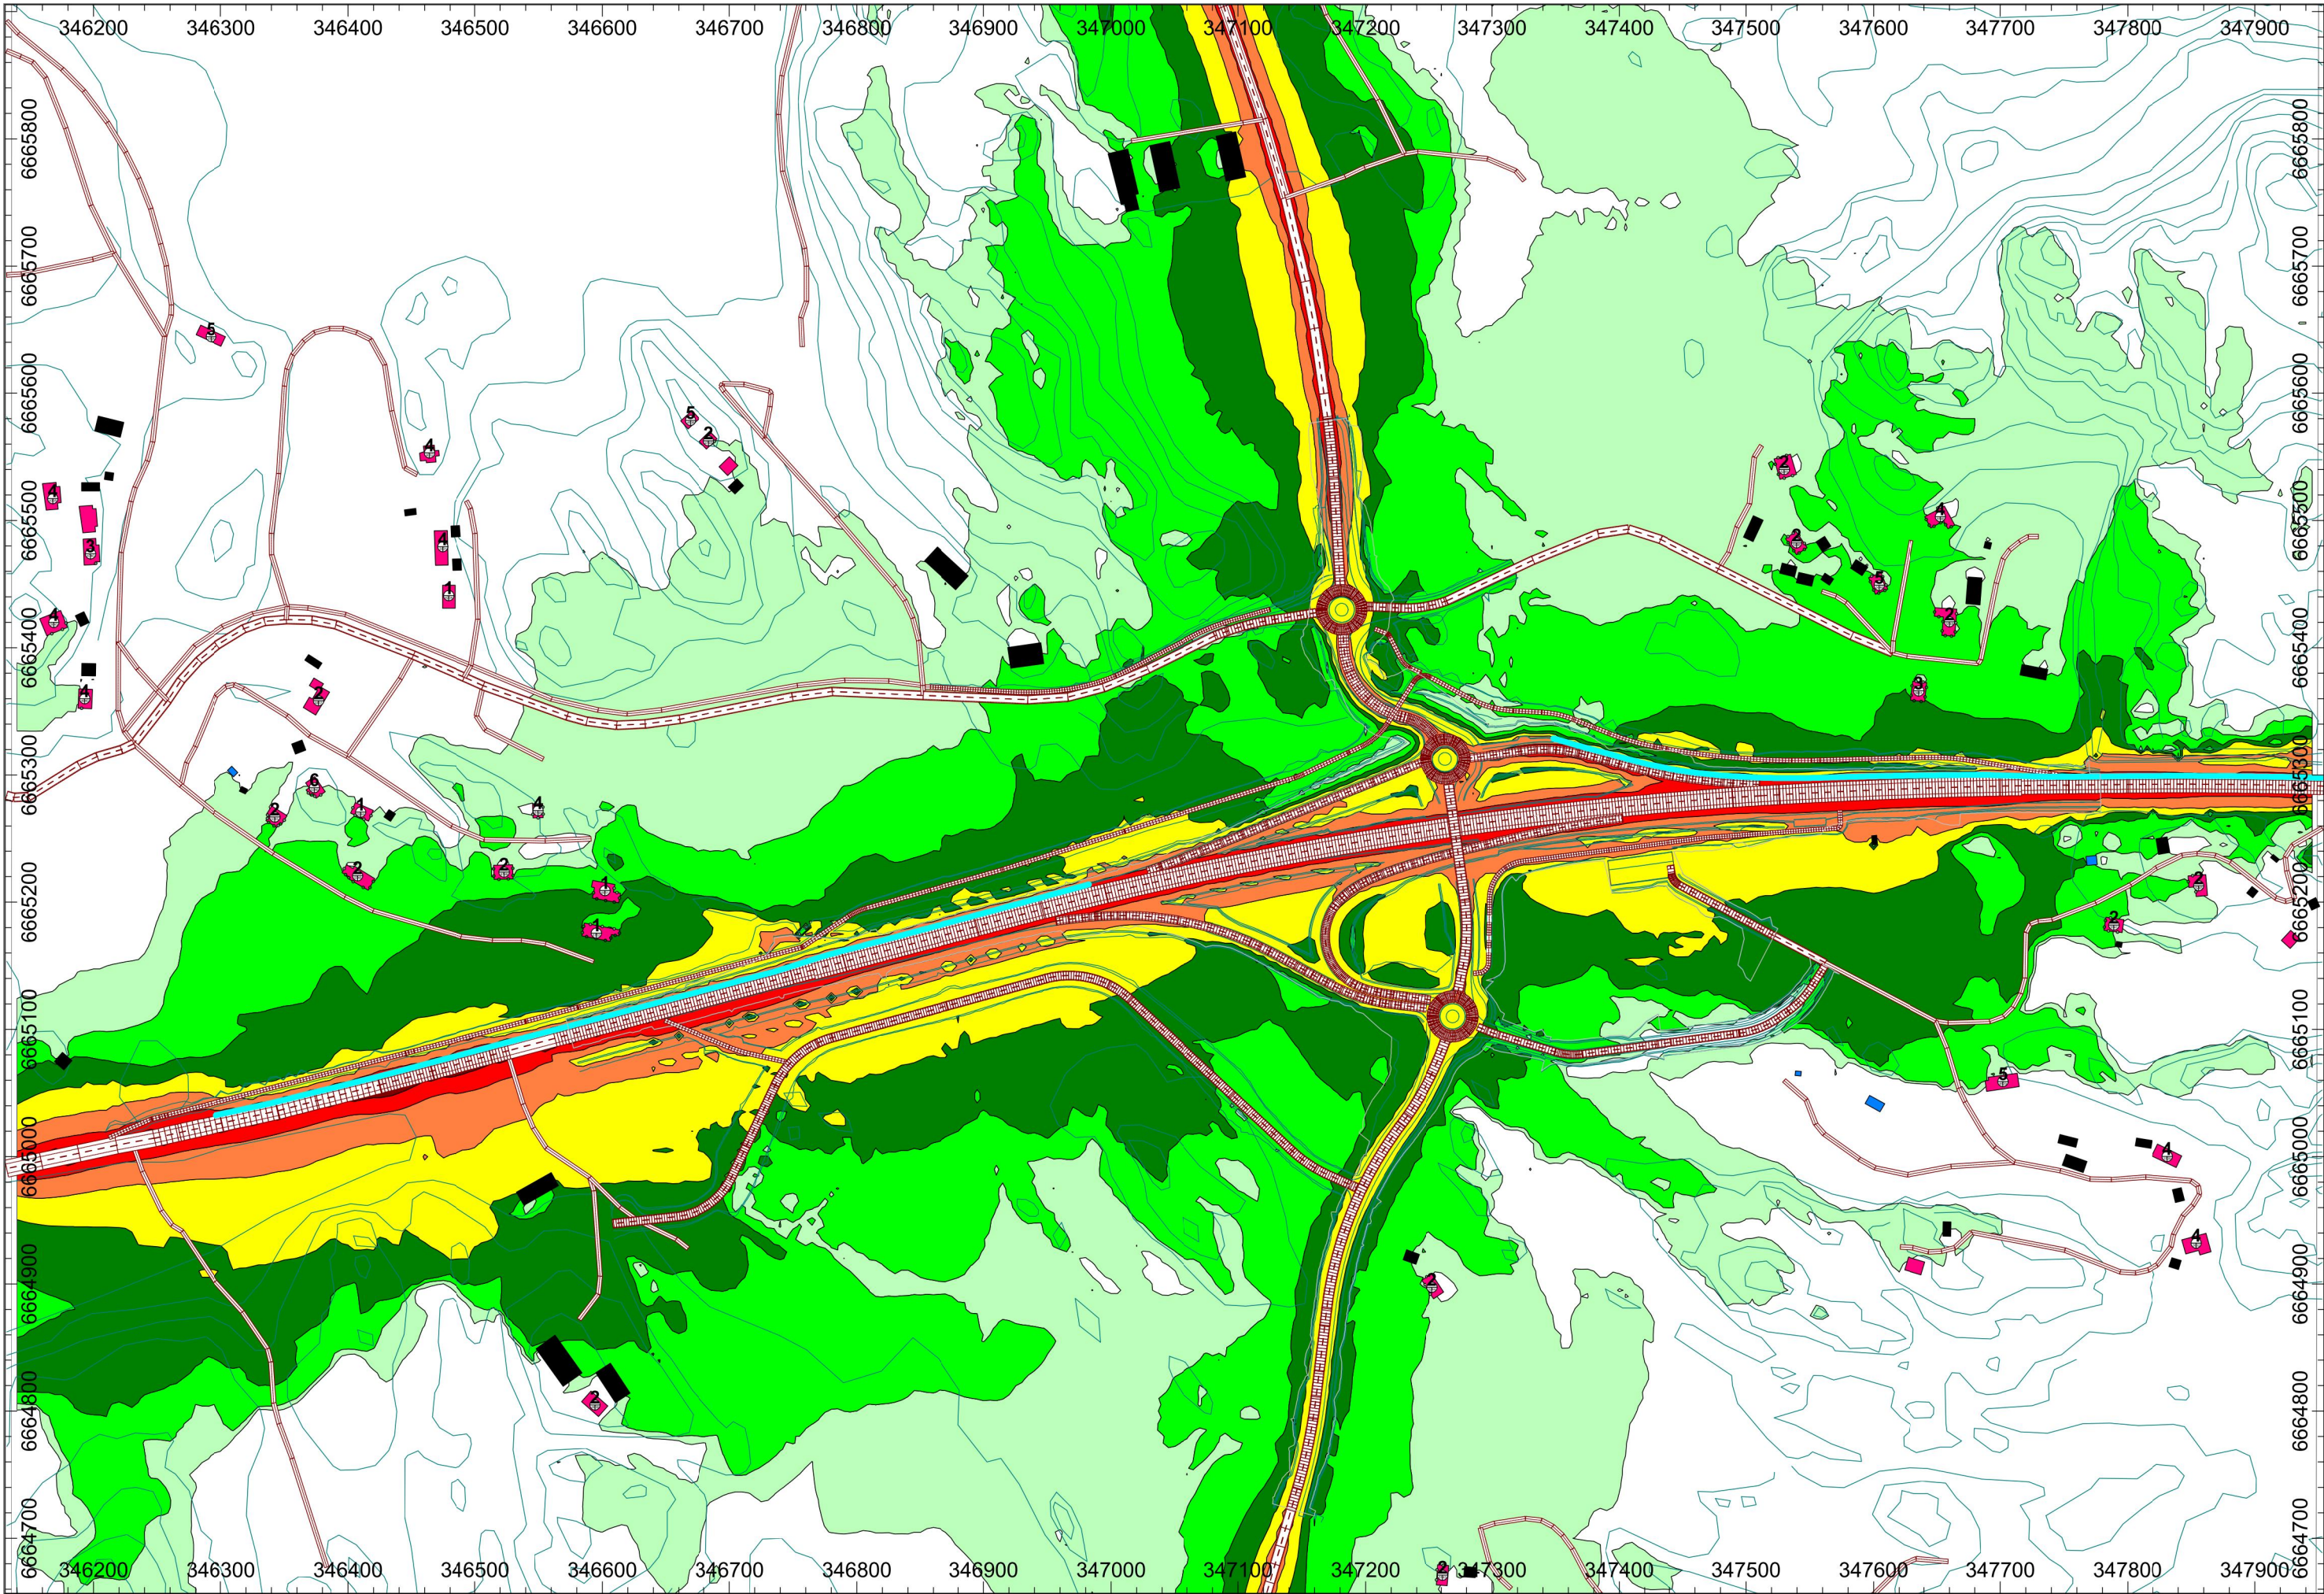

Meluvyöhyke	Väri	Altistuvien lkm
Alle 40 dB		53 hlö
40–45 dB		22 hlö
45–50 dB		25 hlö
50–55 dB		5 hlö
55–60 dB		0 hlö
60–65 dB		0 hlö
65–70 dB		0 hlö
Yli 70 dB		0 hlö

LASKENTAMALLI:
TemaNord

LASKENTAKORKEUS:
2 metriä

ASUINRAKENNUS

LOMARAKENNUS

MUU RAKENNUS

MELUKAIDE, h=1.2m

Tie / väylä	KVL	Päivä		Yö		v _{keski} [km/h]	
		%	Joista raskaita	%	Joista raskaita	Kevyet	Raskaat
Kt51 itään	16231	90%	6.7%	10%	6.7%	80	80
Kt51 länteen	10222	90%	8.7%	10%	8.7%	80–100	80
Mt115 Siuntiontie pohj.	5403	90%	5.1%	10%	5.1%	50–80	50–80
Mt115 Siuntiontie etelä	1819	90%	5.8%	10%	5.8%	60	60

YLEISÖTILAISUUS 30.4.2021

K.osa/Kylä	Kortteli/Tila	Tontti/Rn:o	Viranomaisen arkistointimerkintöjä varten	Ratu
—	—	—		
Rakennustoimenpide MUUTOS			Piirustuslaji LIIKENNEMELUMALLINNUS	Juoks.n:o
Rakennuskohteen nimi ja osoite Kantatien 51 ja maantien 115 parantaminen Sunnanvikin kohdalla			Piirustuksen sisältö Tielikenteen aiheuttama yöajan keskiäänitaso LAeq, klo 22–7 Ennuste v. 2040, eritasoliittymän kanssa Meluntorjuntatoimenpiteillä	Mittakaavat 1: 4680
INS. TSTO W.ZENNER OY Valimotie 17–19 Puh. (09) 4778 370 00380 Helsinki			Suunn.	Muutos
			Piirt.	
			Tark.	
			AKU – 3287 904	
30.4.2021			Johannes Usano, DI	AKUSTIIKKA