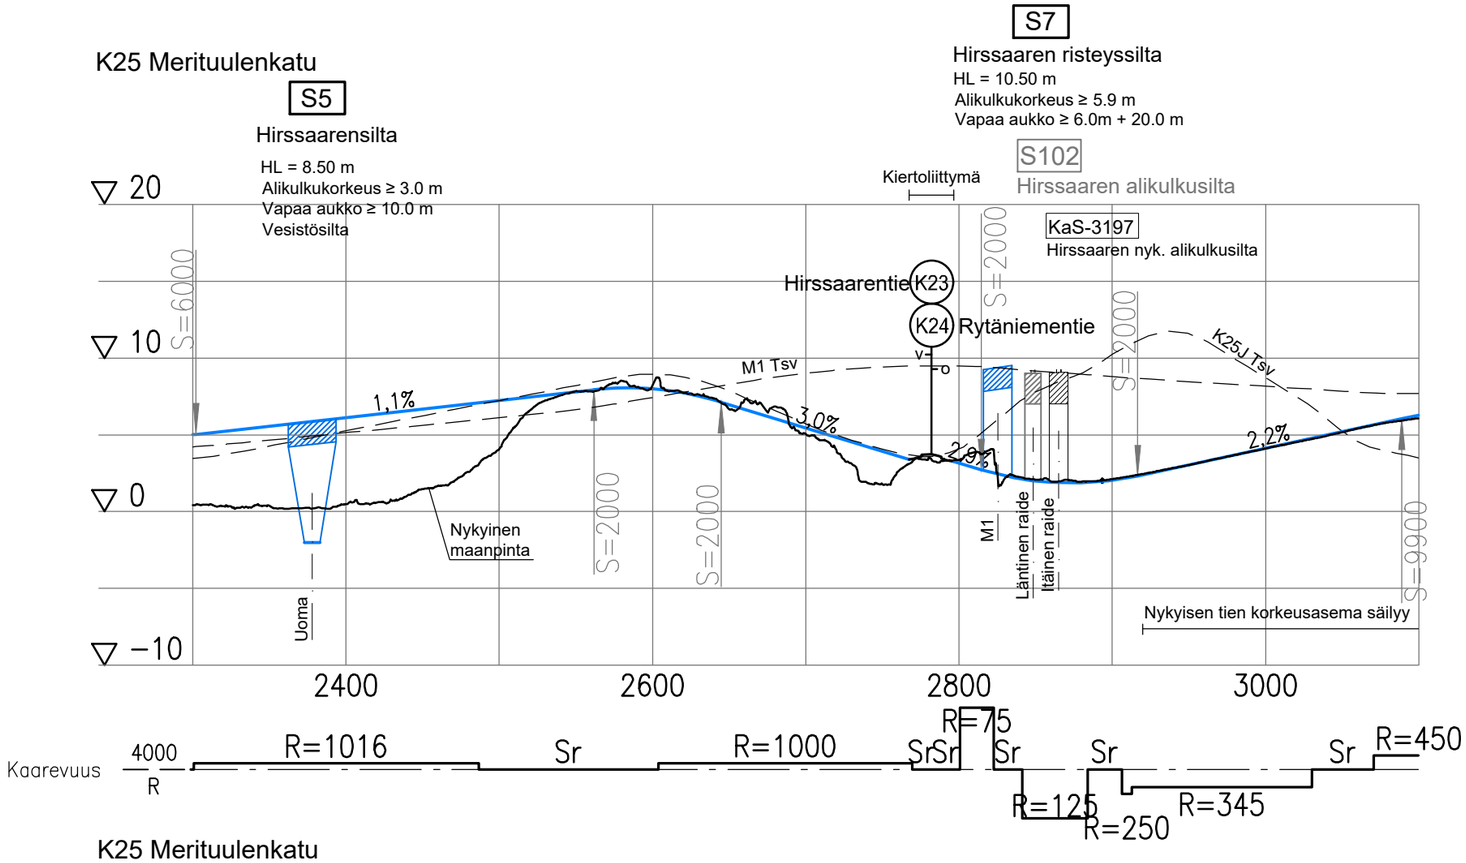

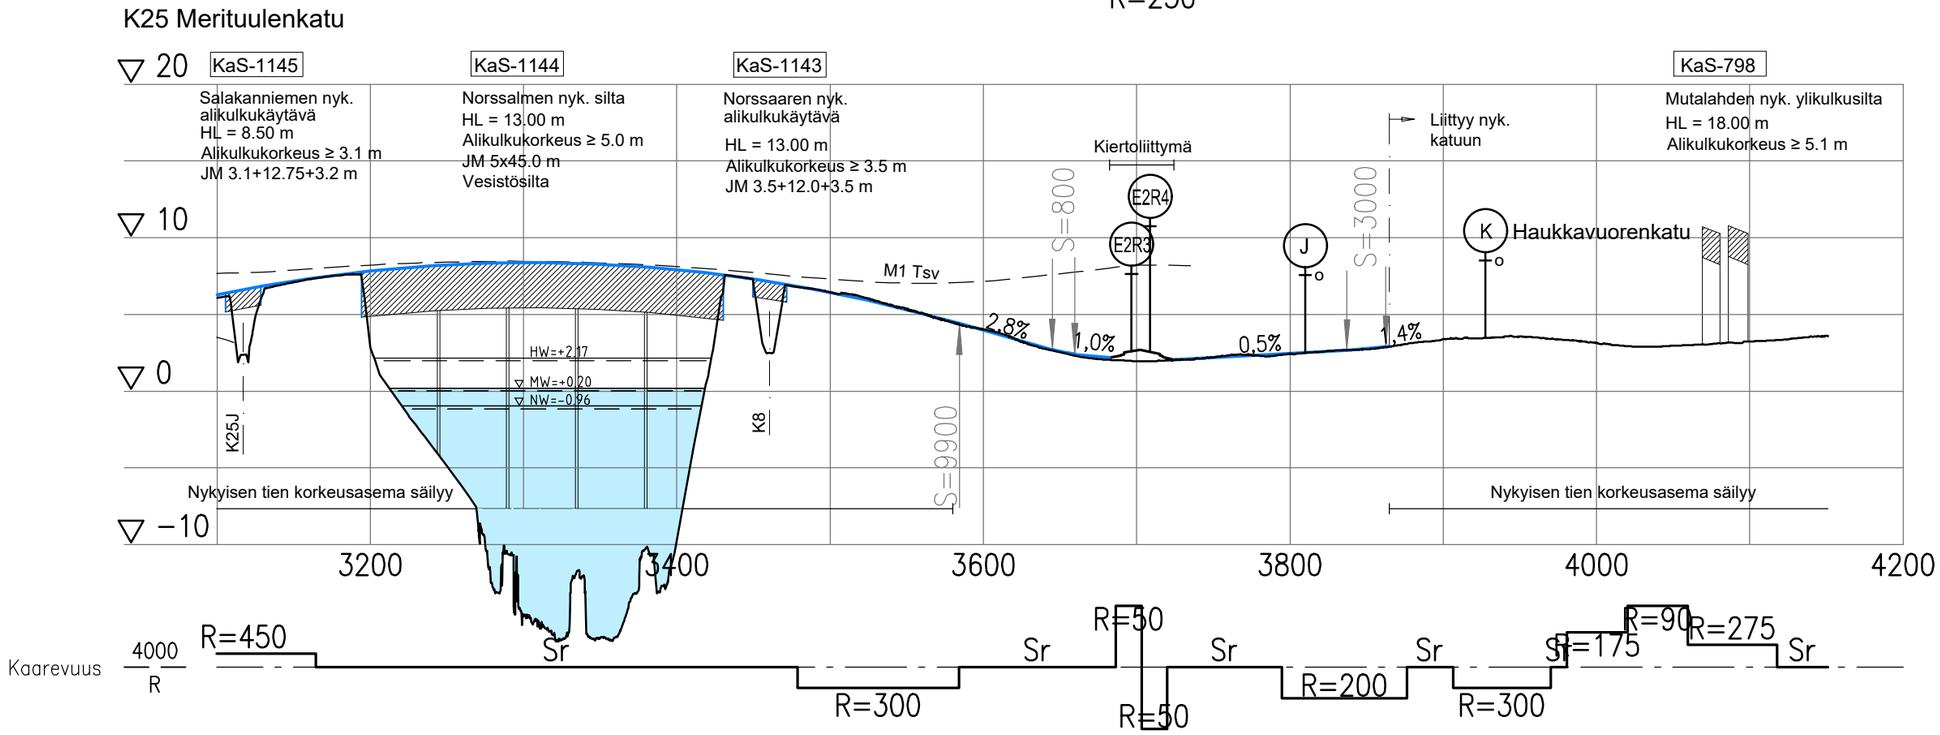

Elinkeino-, liikenne- ja ympäristökeskus

RAMBOLL

Mt 355 Merituulentien parantaminen, Kotka
Yleissuunnitelman tarkistus 2020

Pituusleikkaus K3/K25 plv2300-3100
ja 3100-4080
1:4000 / 1400
Y2.12