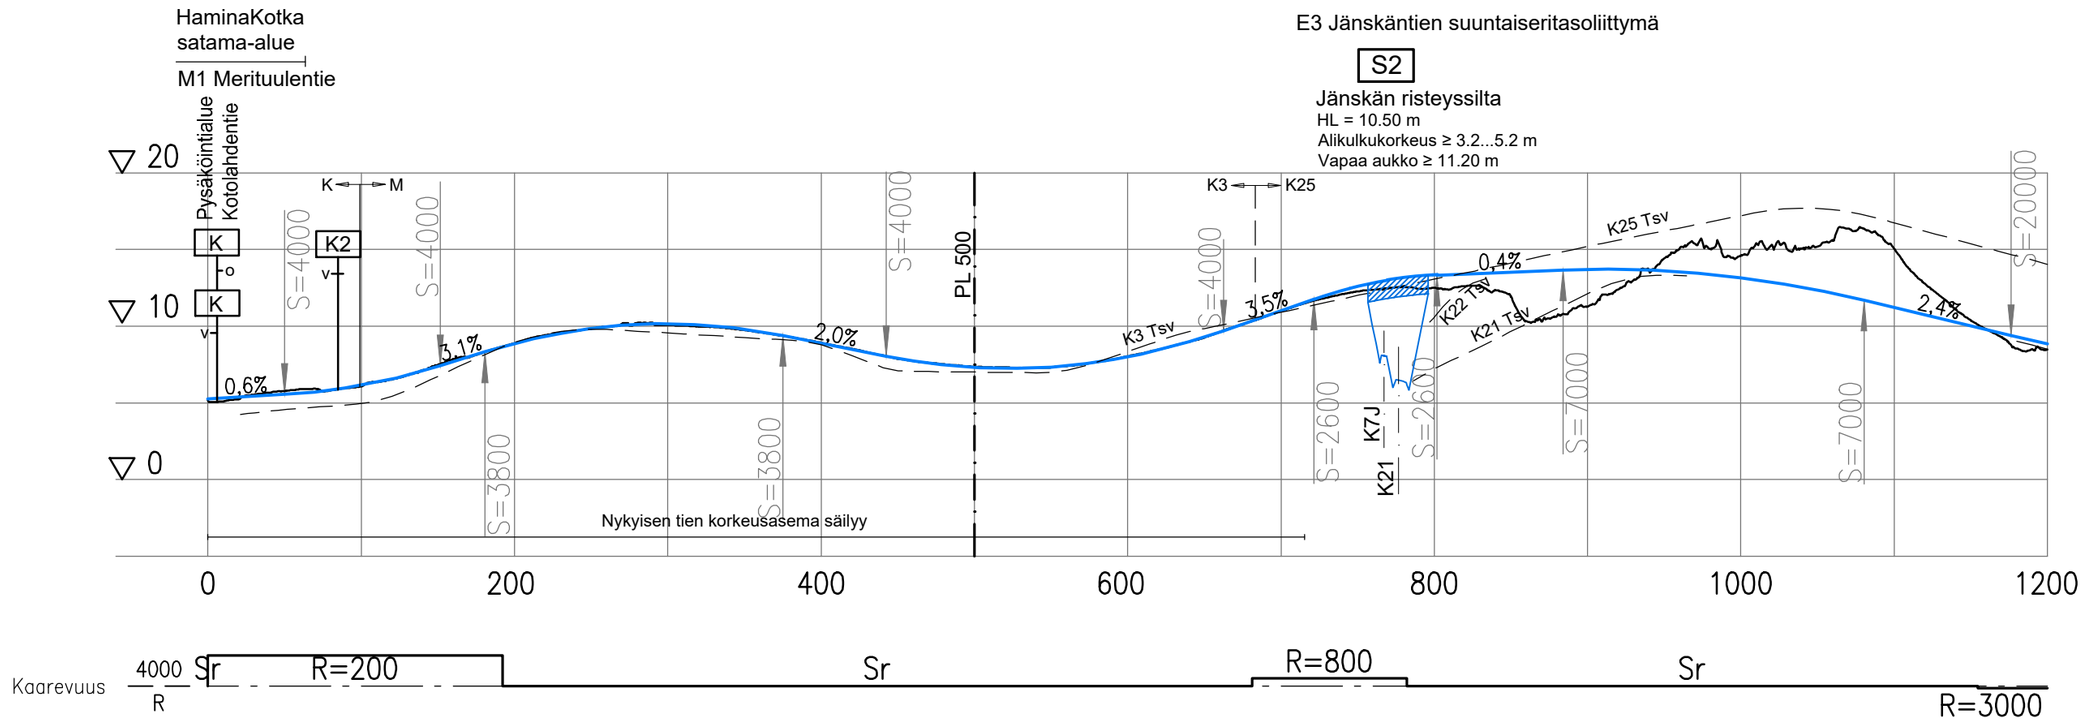

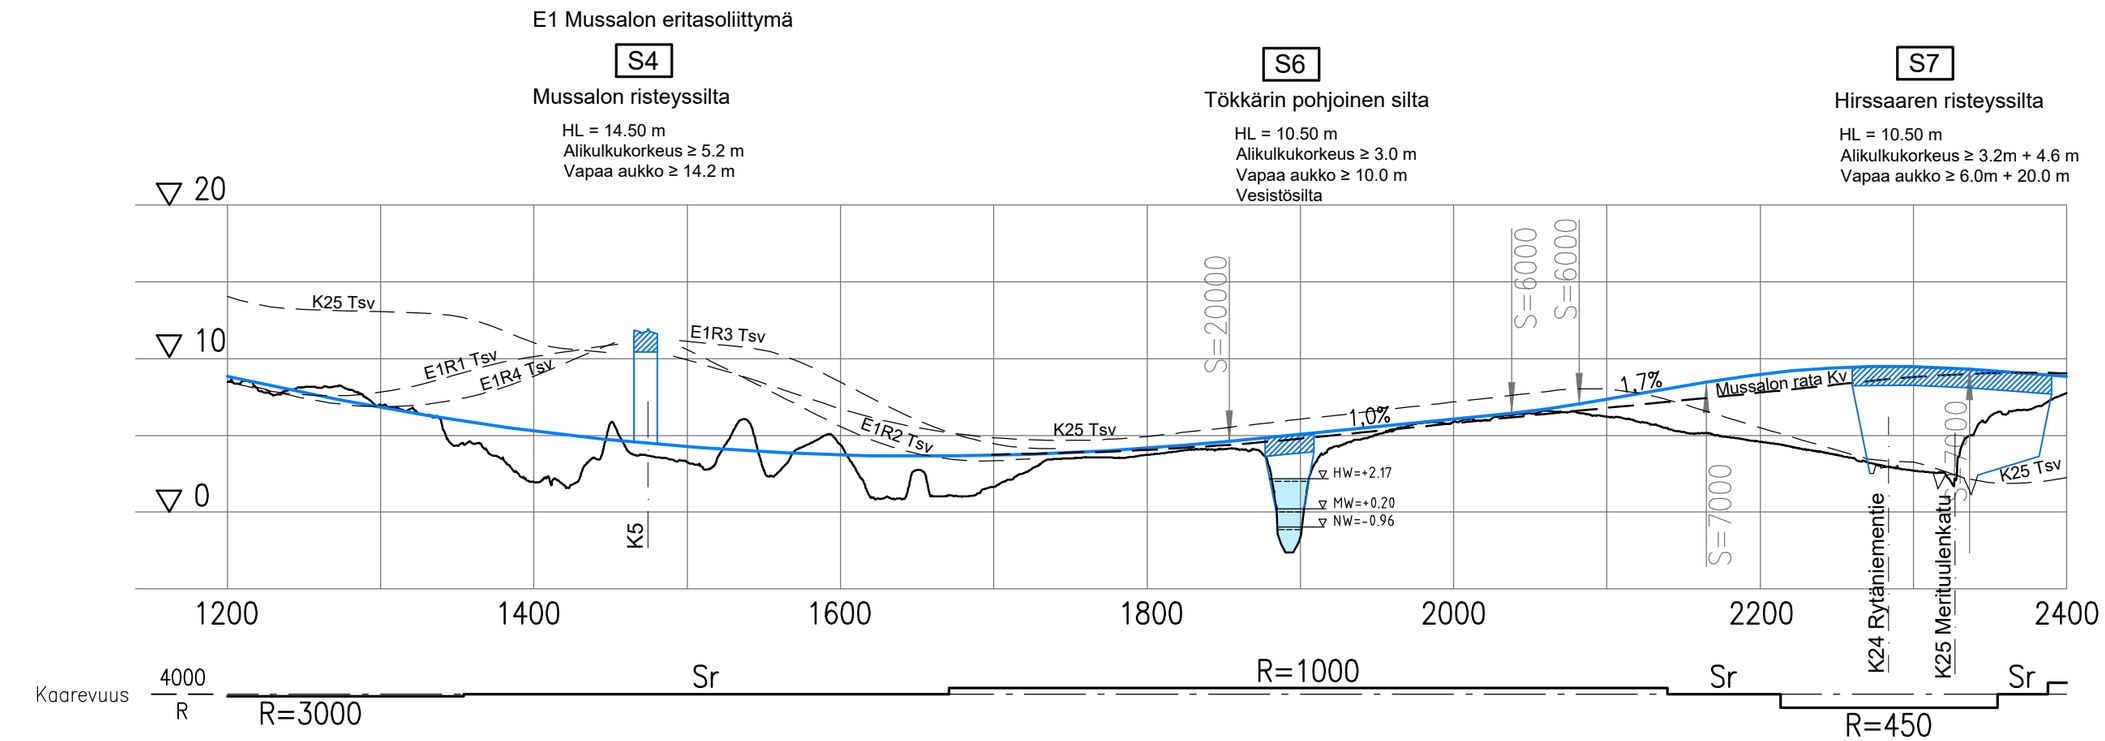

Elinkeino-, liikenne- ja ympäristökeskus

RAMBOLL

Mt 355 Meritiuulentien parantaminen, Kotka
Yleissuunnitelman tarkistus 2020

Pituusleikkaus M1 plv 0-1200 ja plv 1200-2400
1:4000 / 1400
Y2.5