


Kantatien 67 parantaminen välillä Ilmajoki-Seinäjoki, YVA ja Yleissuunnitelma, Ilmajoki, Seinäjoki

Kantatien poikkileikkaus parantamisen jälkeen

2+1 kaistainen ohituskaistaosuus Hannukselan ja Siltalan eritasoliittymien välillä

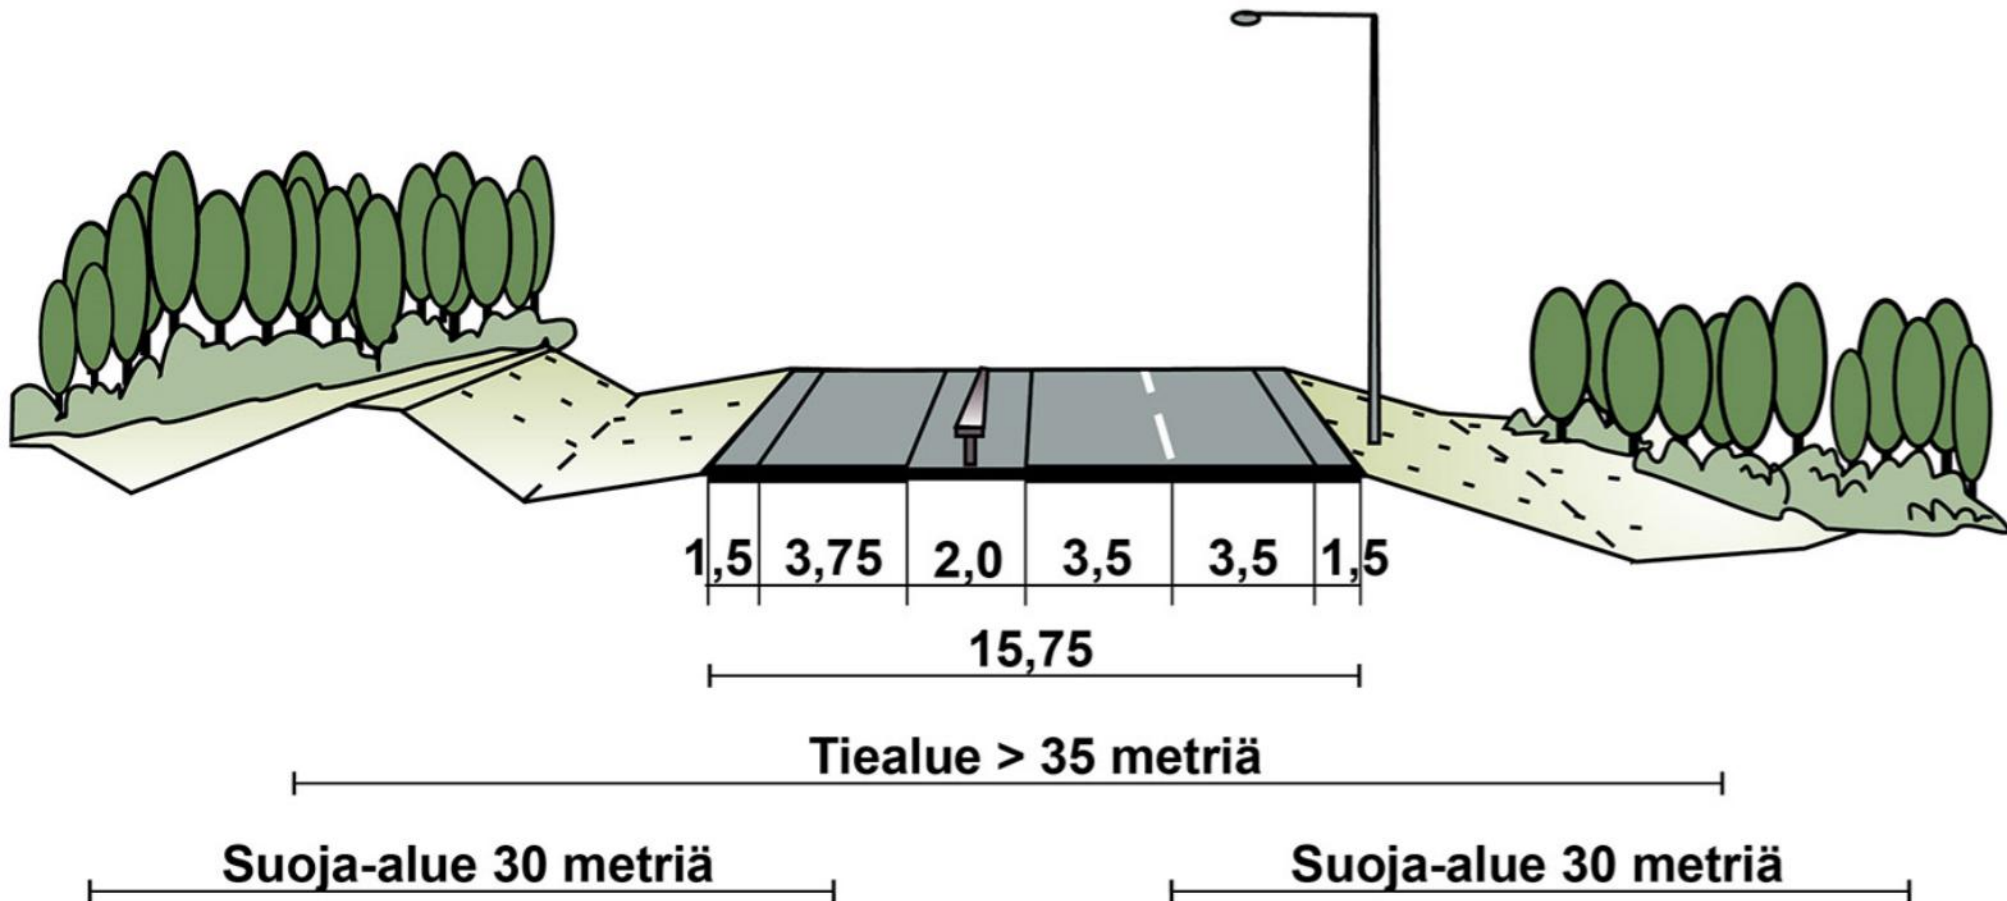

Kantatien 67 parantaminen välillä Ilmajoki-Seinäjoki, YVA ja Yleissuunnitelma, Ilmajoki, Seinäjoki

Kantatien poikkileikkaus parantamisen jälkeen

2+2 kaistainen poikkileikkaus Ilmajoen ja Seinäjoen välillä

