

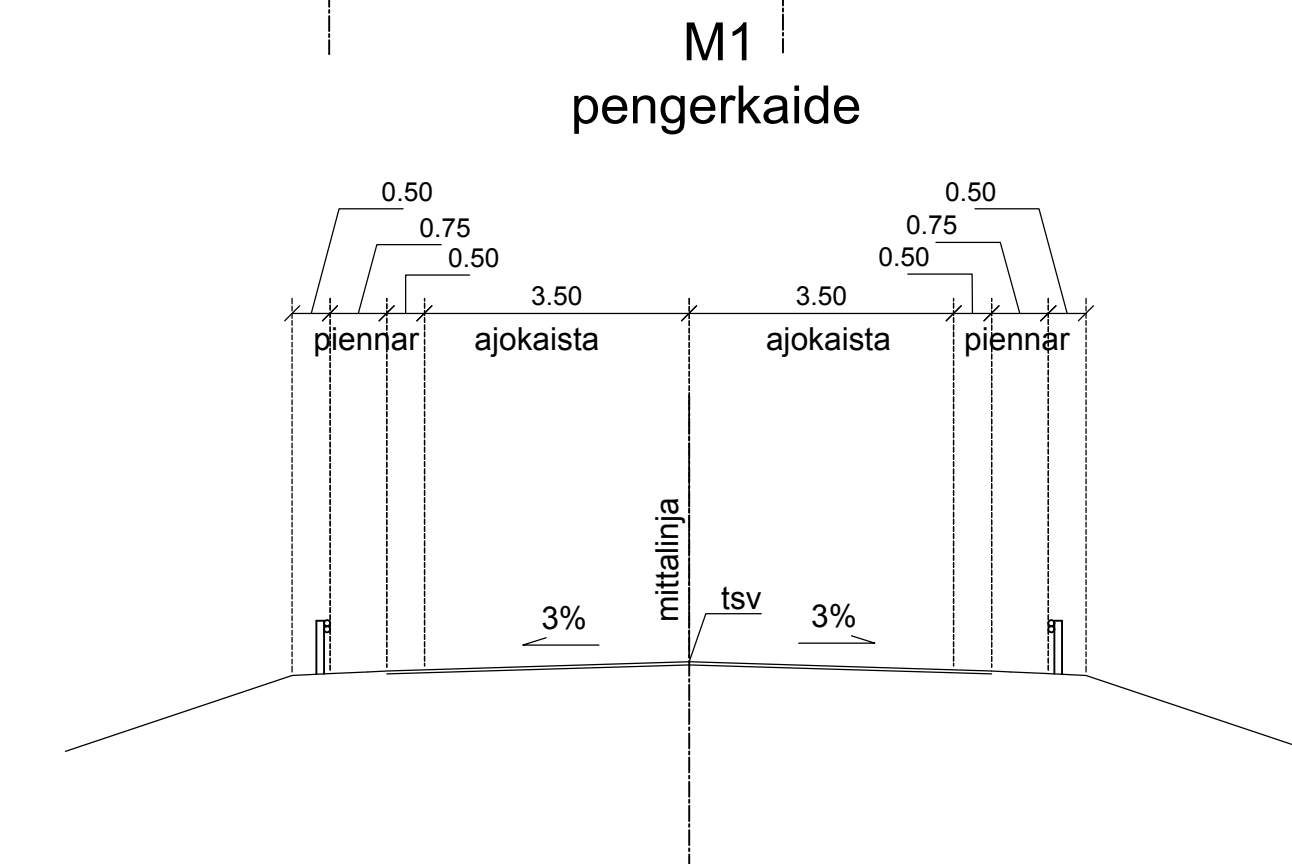
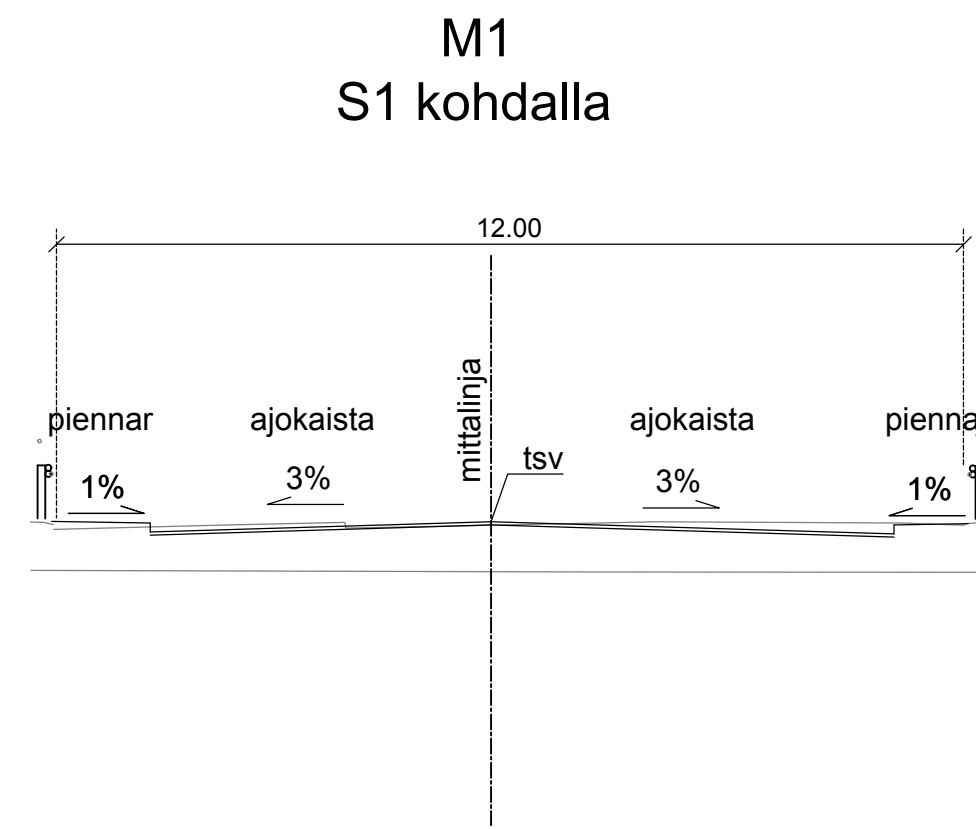


M1
linja-autopsäkki

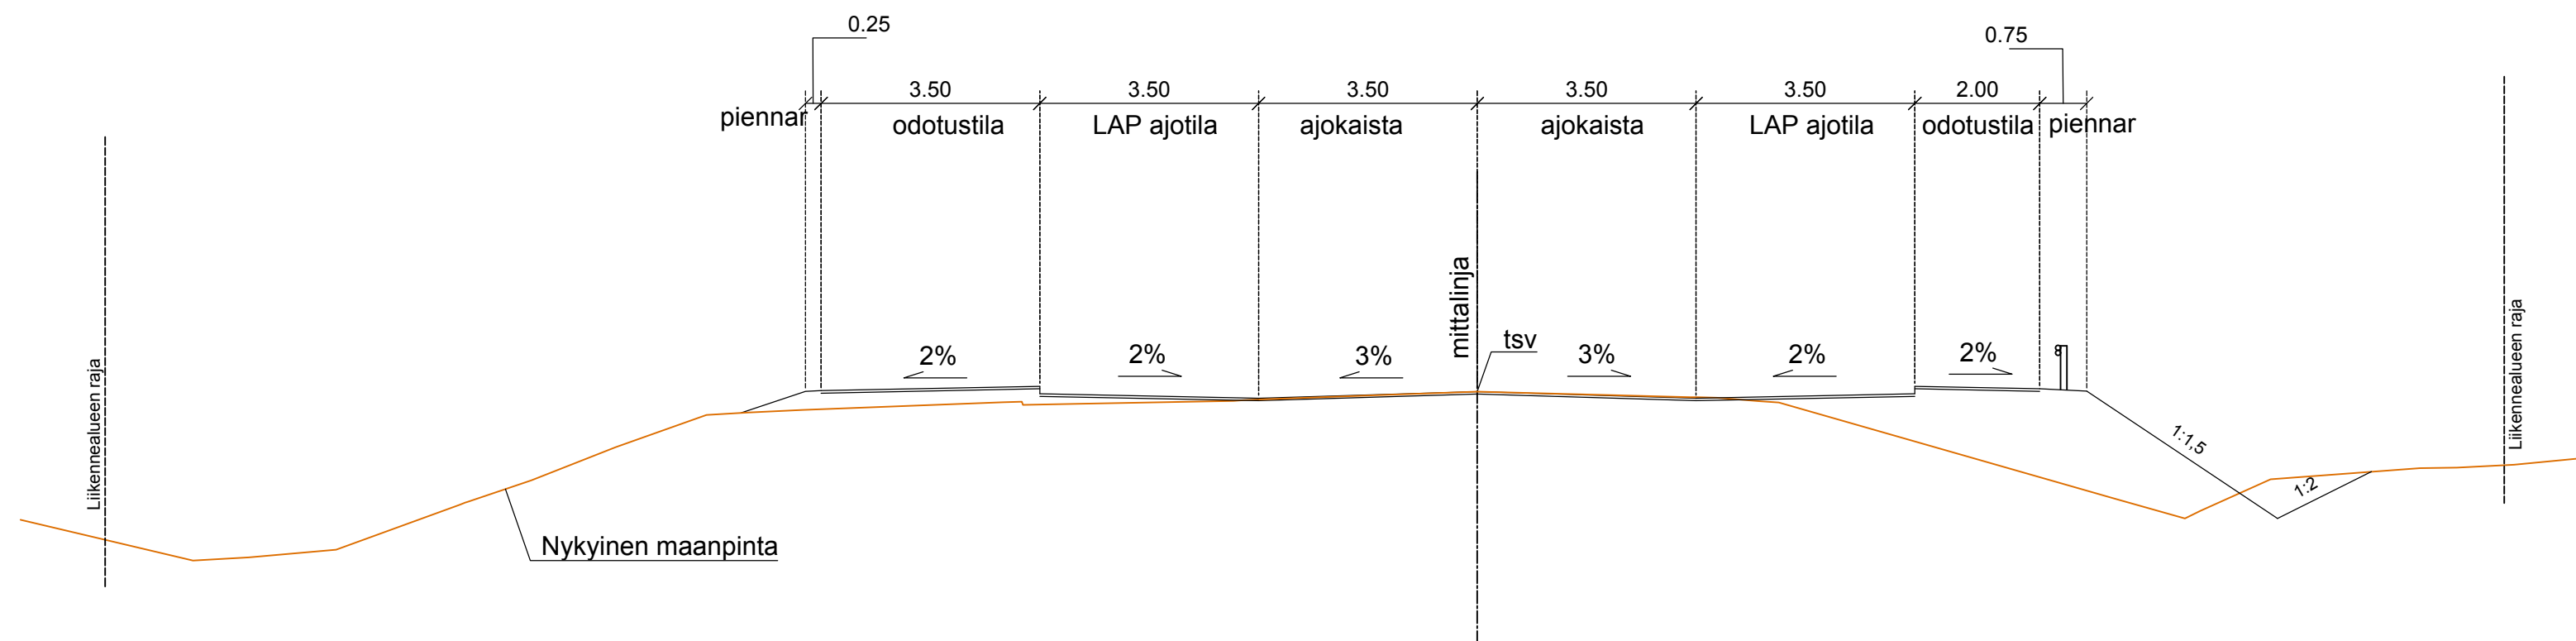


Merkki	Muutos	Pvm	Suunn.	Tark.	Koordinaattijärjestelmä	ETRS GK28	Hankkeen nimi	Maanteiden 899 (Pohjavaarantie) ja 8991 (Kuikkalamentie) liittymän parantaminen rakentamalla kiertoliittymä, Sofkamo, tiesuunnitelma				
					Korkeusjärjestelmä	N2000	Päivitetty sisältö			Mittakaava	1:100	
Pvm	Ari Kuotesaho	Pvm	Pauliina Nissi	Tierikisteritunnus	899 / 5 / 3385 - 3620	SUHA-nro	1655	Liikennetekniset poikkileikkaukset M1, M2, J1, J2, J3			Piir.no	4T-1
31.8.2021		31.8.2021	Pirkka Hartikainen	8991 / 1 / 729 - 820								

Kiertoliittymä

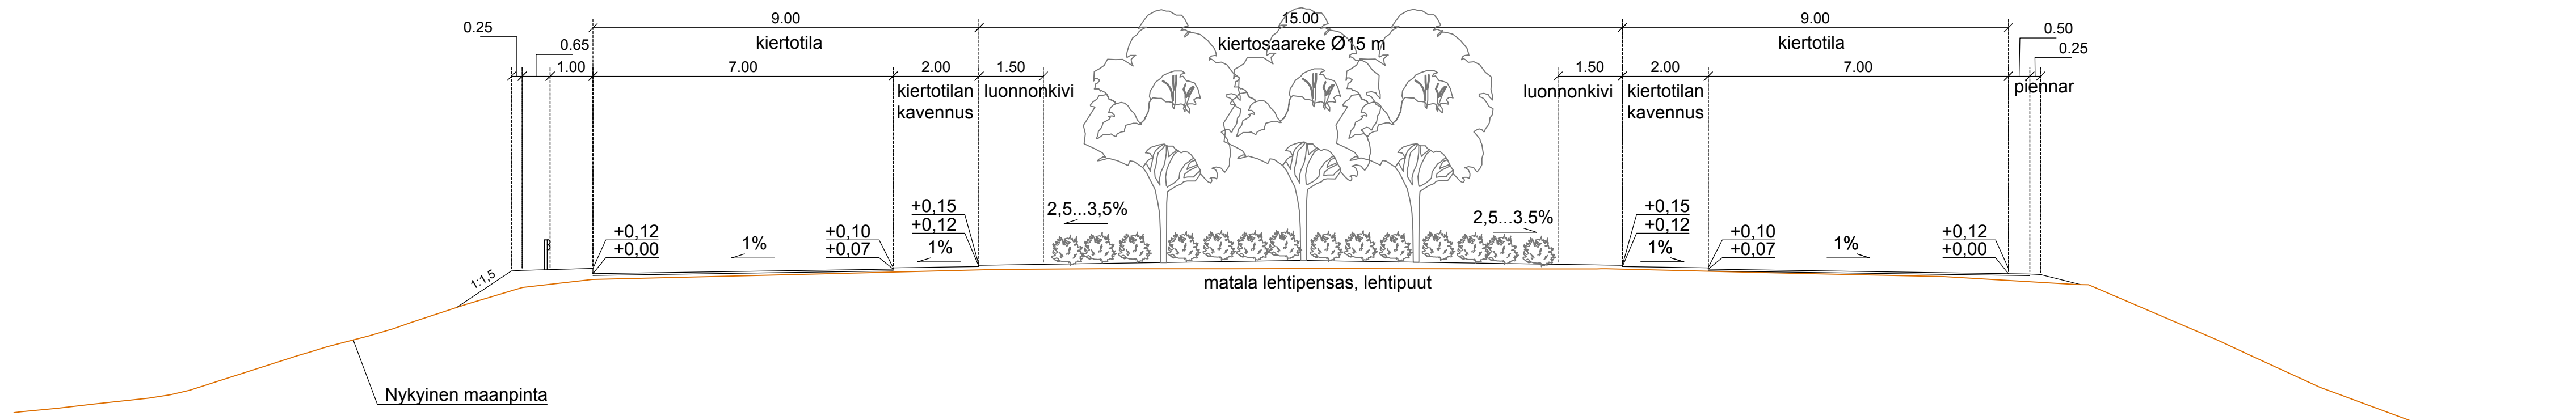


Merkki	Muutos	Pvm	Suunn.	Tark.	Koordinaattijärjestelmä	ETRS GK28	Hankkeen nimi
					Korkeusjärjestelmä	N2000	Maanteiden 899 (Pohjavaarantie) ja 8991 (Kuikkalammentie) liittymän parantaminen rakentamalla kiertoliittymä, Sotkamo, tiesuunnitelma
Pvm		Pvm			Tierekisteritunnus	SUHA-nro	Piirustuksen sisältö
31.8.2021	Ari Kuotesaho	31.8.2021	Pauliina Nissi		899 / 5 / 3385 - 3620	1655	Liikennetekninen poikkileikkaus kiertoliittymä
			Pirkka Hartikainen		8991 / 1 / 729 - 820		Mittakaava
							1:100
							Piir.nro
							4T-2


K1J

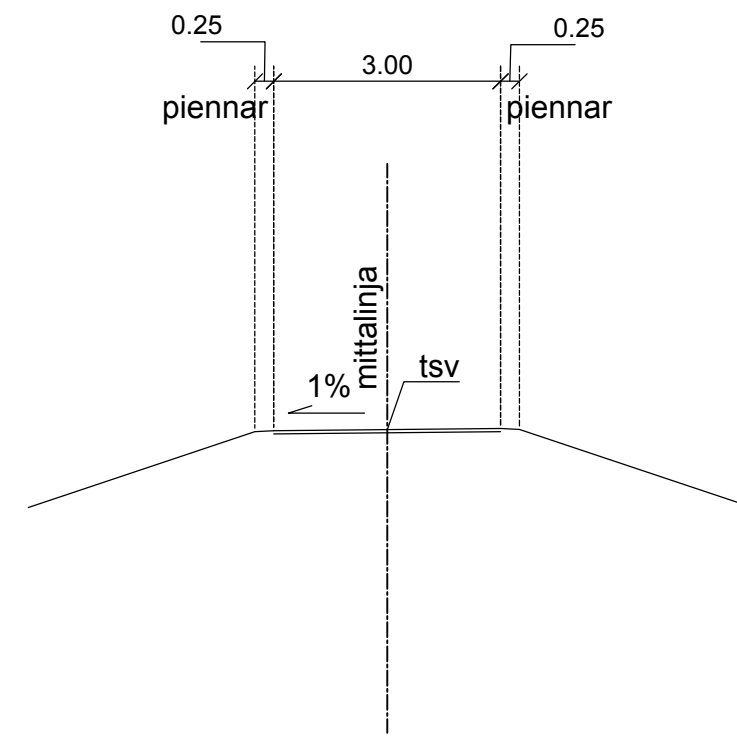


K1

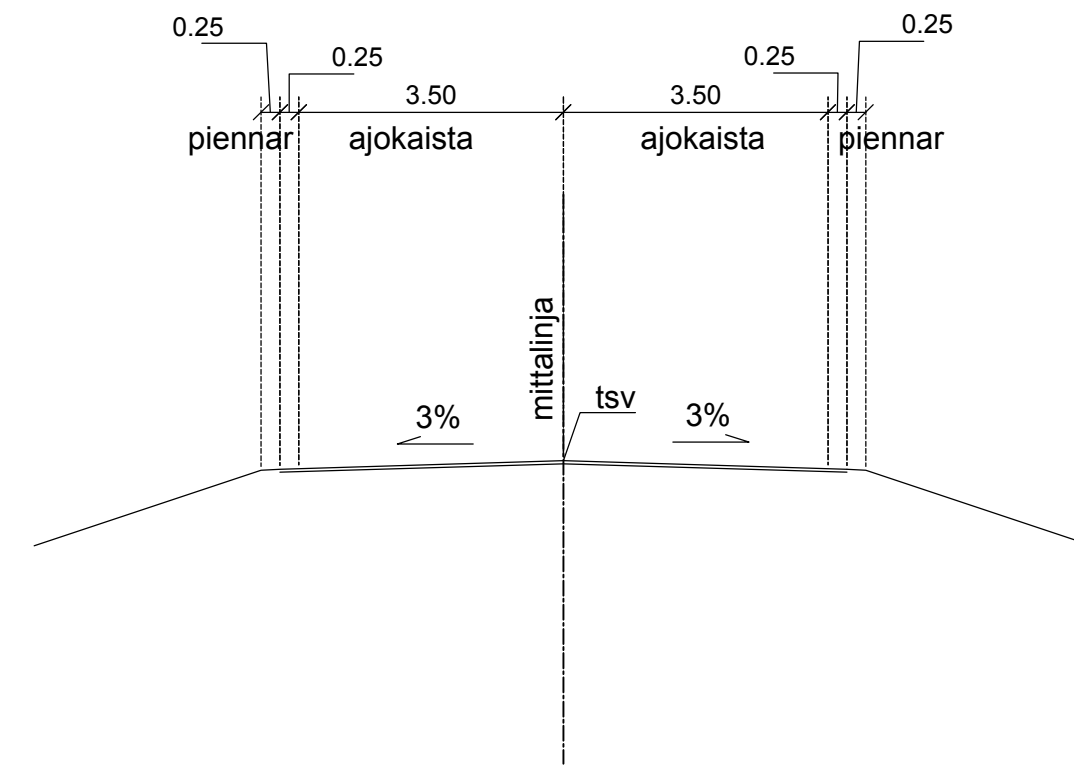


K1
korotettu jk+pp

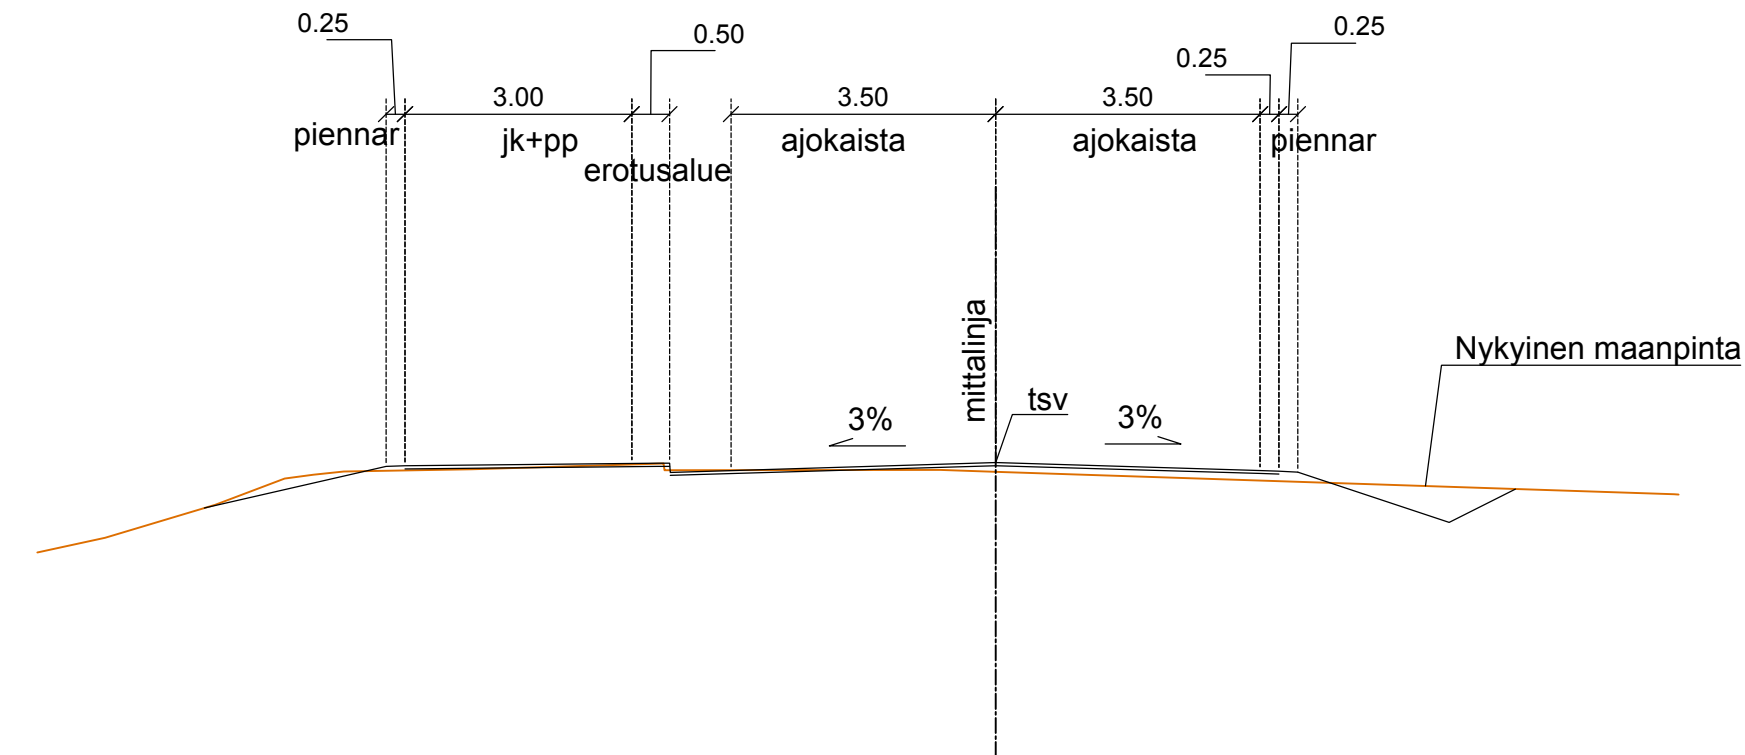

K2

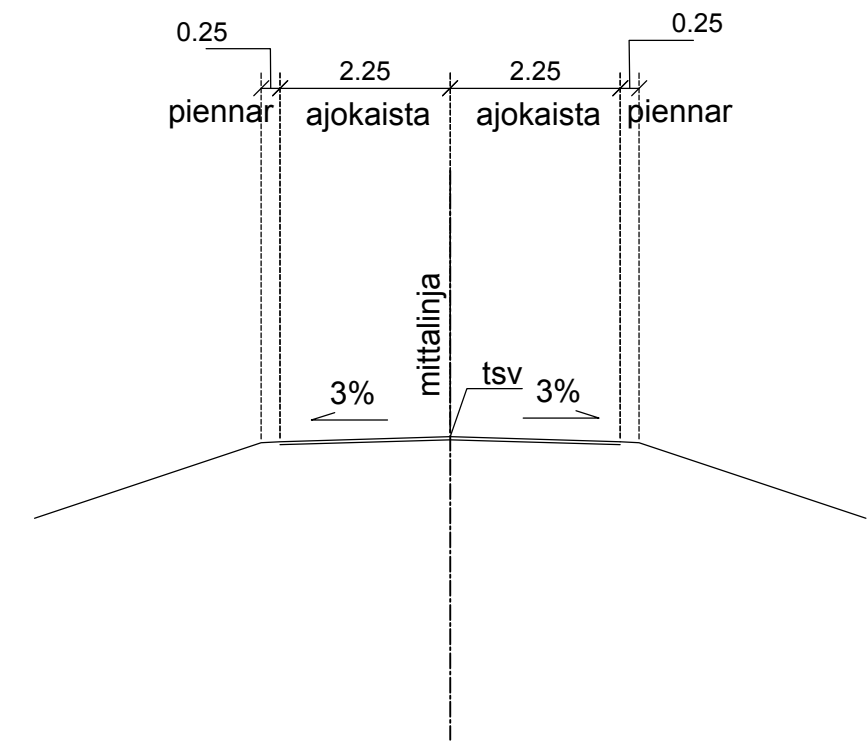

Merkki	Muutos	Pvm	Suunn.	Tark.	Koordinaattijärjestelmä	ETRS GK28	Hankkeen nimi
					Korkeusjärjestelmä	N2000	Maanteiden 899 (Pohjavaarantie) ja 8991 (Kuikkalammentie) liittymän parantaminen rakentamalla kiertoliittymä, Sotkamo, tiesuunnitelma
Pvm		Pvm			Tierekisteritunnus	899 / 5 / 3385 - 3620	Piirustuksen sisältö
31.8.2021	Ari Kuotesaho				8991 / 1 / 729 - 820	SUHA-nro	Liikennetekniset poikkileikkaudet K1, K1J, K2
						1655	Mittakaava
							1:100
							Piir.nro
							6T-2