




K2

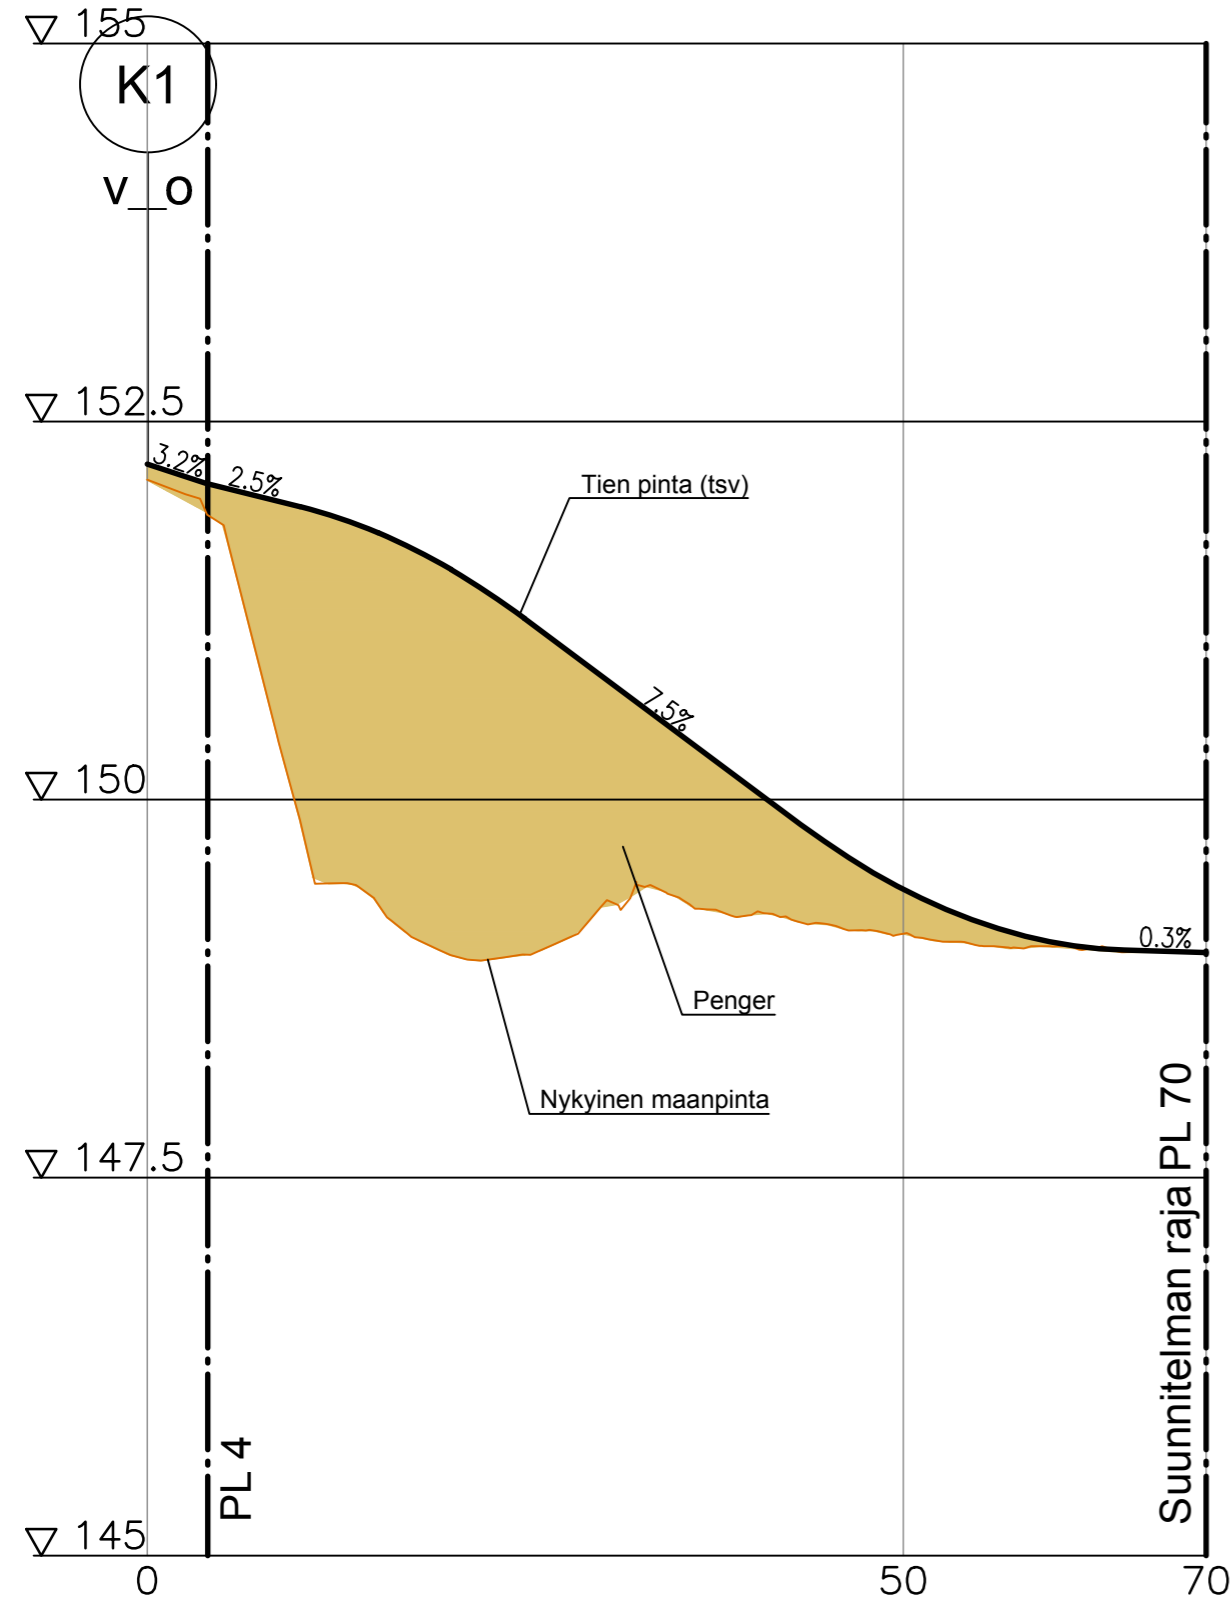


K1J

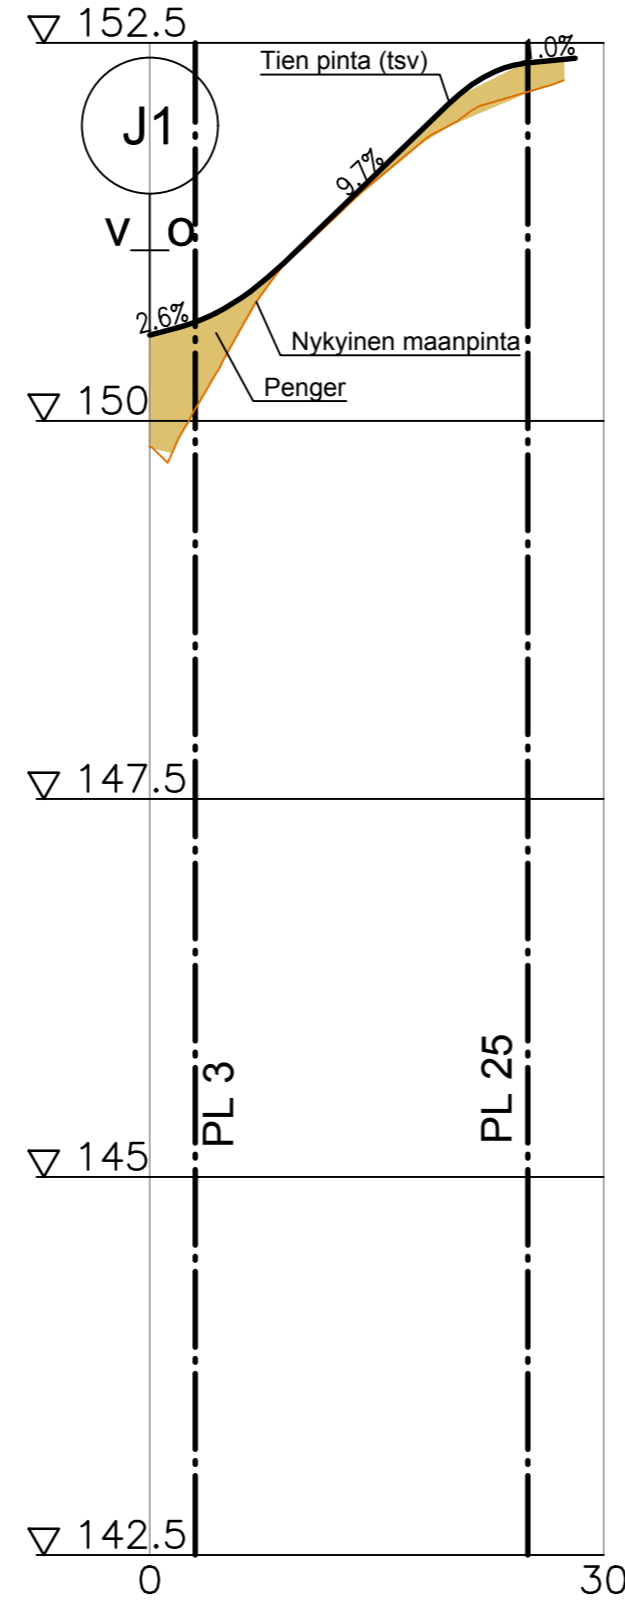

K2

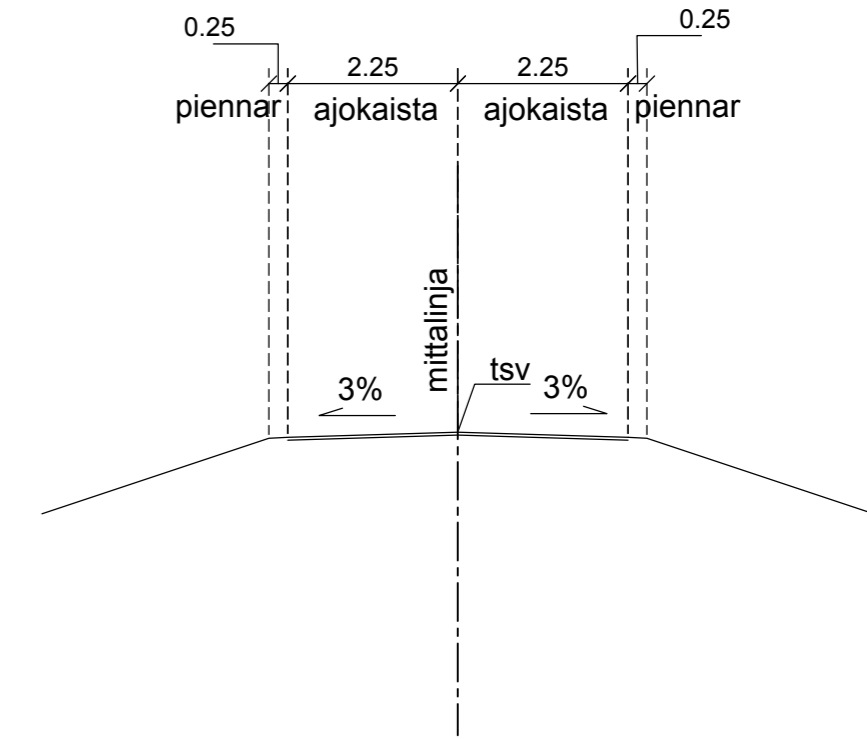

K1J

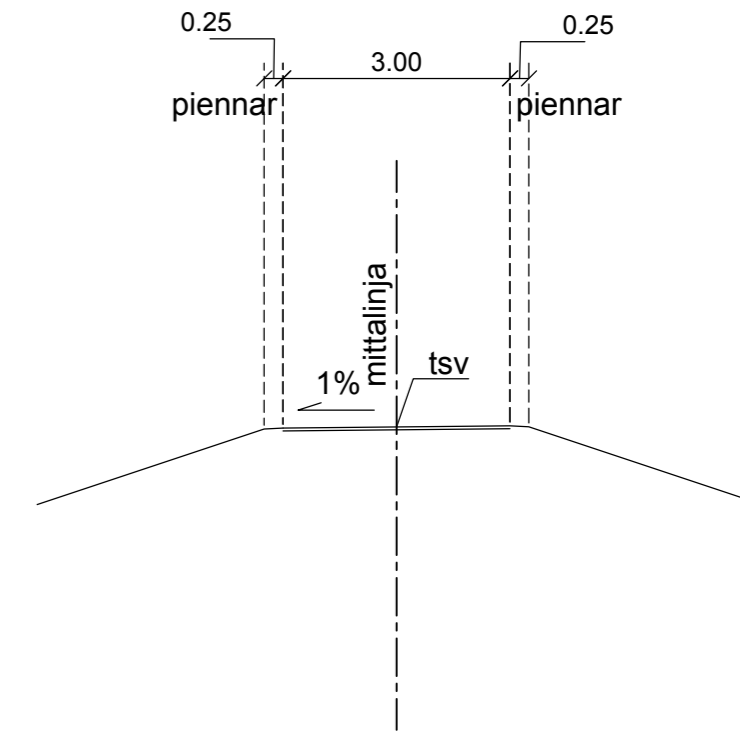

Merkki	Muutos	Pvm	Suunn.	Tark.	Koordinaattijärjestelmä	ETRS GK28	Hankkeen nimi
					Korkeusjärjestelmä	N2000	Maanteiden 899 (Pohjavaarantie) ja 8991 (Kuikkalammentie) liittymän parantaminen rakentamalla kiertoliittymä, Sotkamo, tiesuunnitelma
Pvm		Pvm			Tierekisteritunnus	899 / 5 / 3385 - 3620	Piirustuksen sisältö
31.8.2021	Ari Kuotesaho				SUHA-nro	1655	Pituusleikkaus K2, K1J
							Mittakaava
							1:500 / 1:50
							Piir.no
							6T-3

SITOWISE

Pvm 31.8.2021
Suunn. Pauliina Nissi
Tark. Pirkka Hartikainen

Tierekisteritunnus
899 / 5 / 3385 - 3620
8991 / 1 / 729 - 820

SUHA-nro
1655

Piirustuksen sisältö
Pituusleikkaus K2, K1J

Mittakaava
1:500 / 1:50

Piir.no
6T-3