


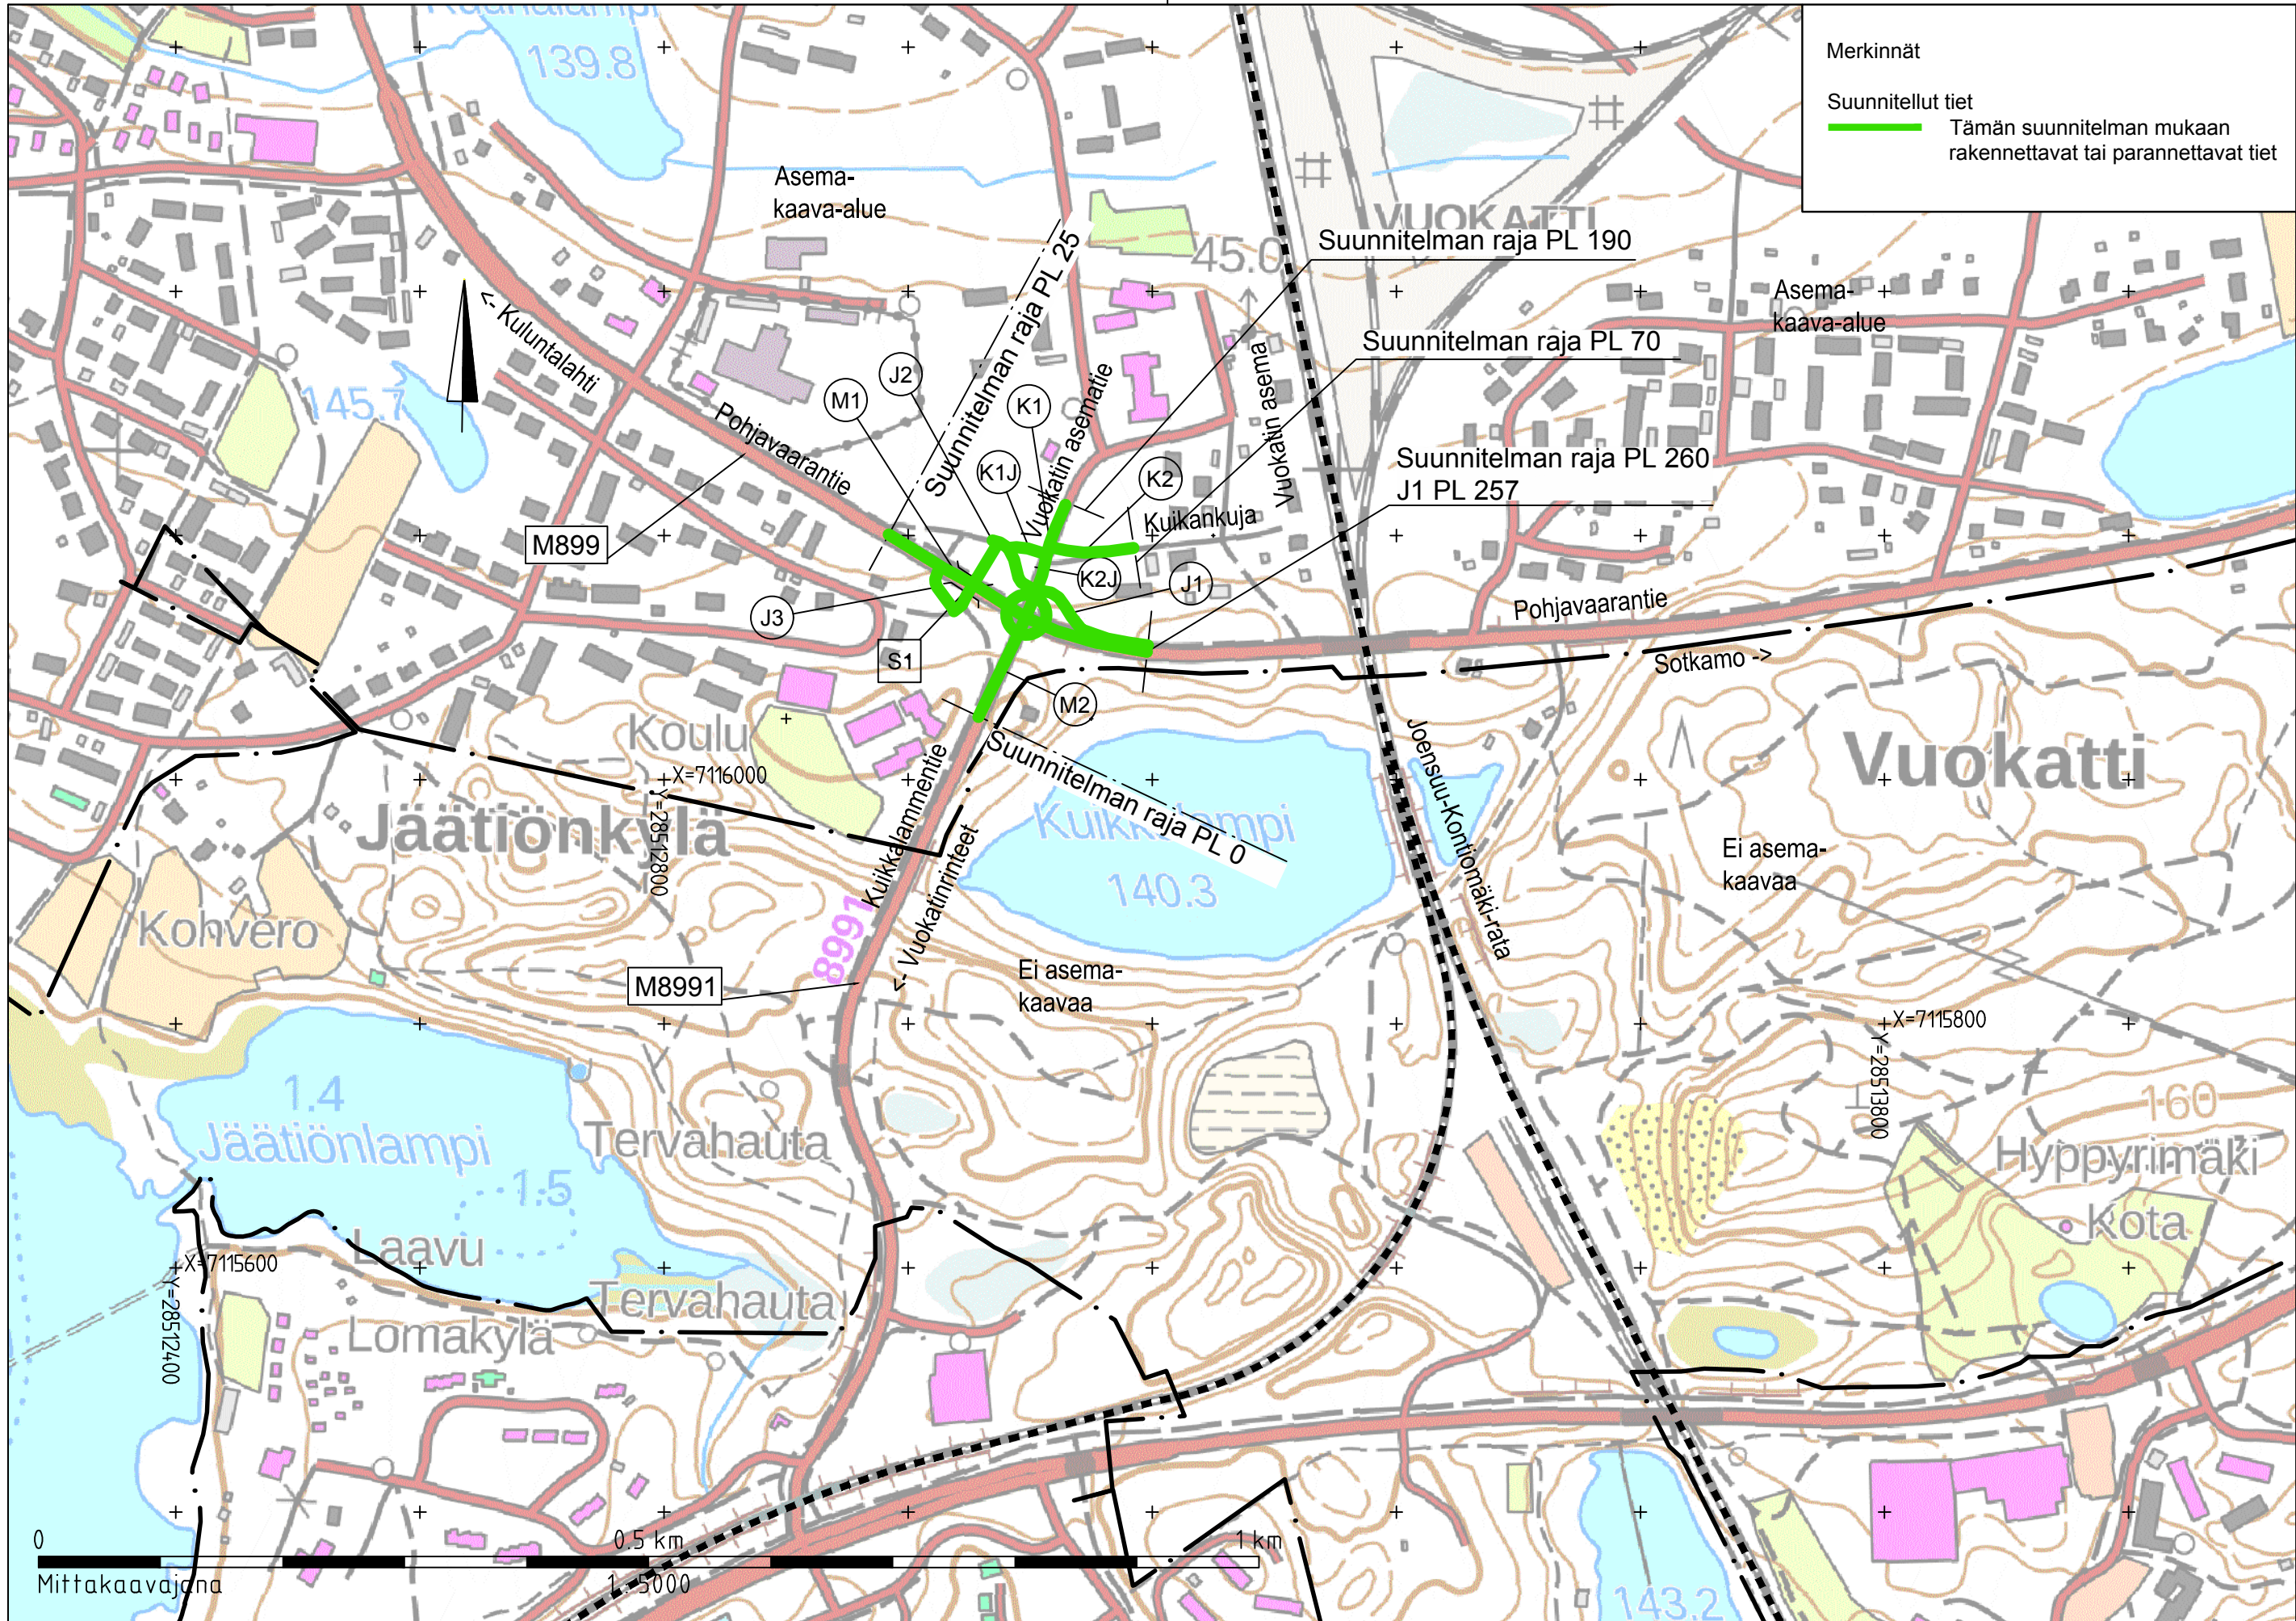

Merkinnät

Suunnitellut tiet
Tämän suunnitelman mukaan rakennettavat tai parannettavat tiet

Merkki	Muutos	Pvm	Suunn.	Tark.	Koordinaattijärjestelmä	ETRS GK28	Hankkeen nimi	Maanteiden 899 (Pohjavaarantie) ja 8991 (Kuikkalammentie) liittymän parantaminen rakentamalla kiertoliittymä, Sotkamo, tiesuunnitelma		
		SITOWISE			Korkeusjärjestelmä	N2000	Piirustuksen sisältö			
Pvm		Pvm		Pvm	Tierekisteritunnus	899 / 5 / 3385 - 3620 8991 / 1 / 729 - 820	SUHA-nro	1655	Mittakaava	Piir.nro
31.8.2021	Ari Kuotesaho			31.8.2021	Pauliina Nissi Pirkka Hartikainen				1:5 000	2.1T-1