


S1 1:100

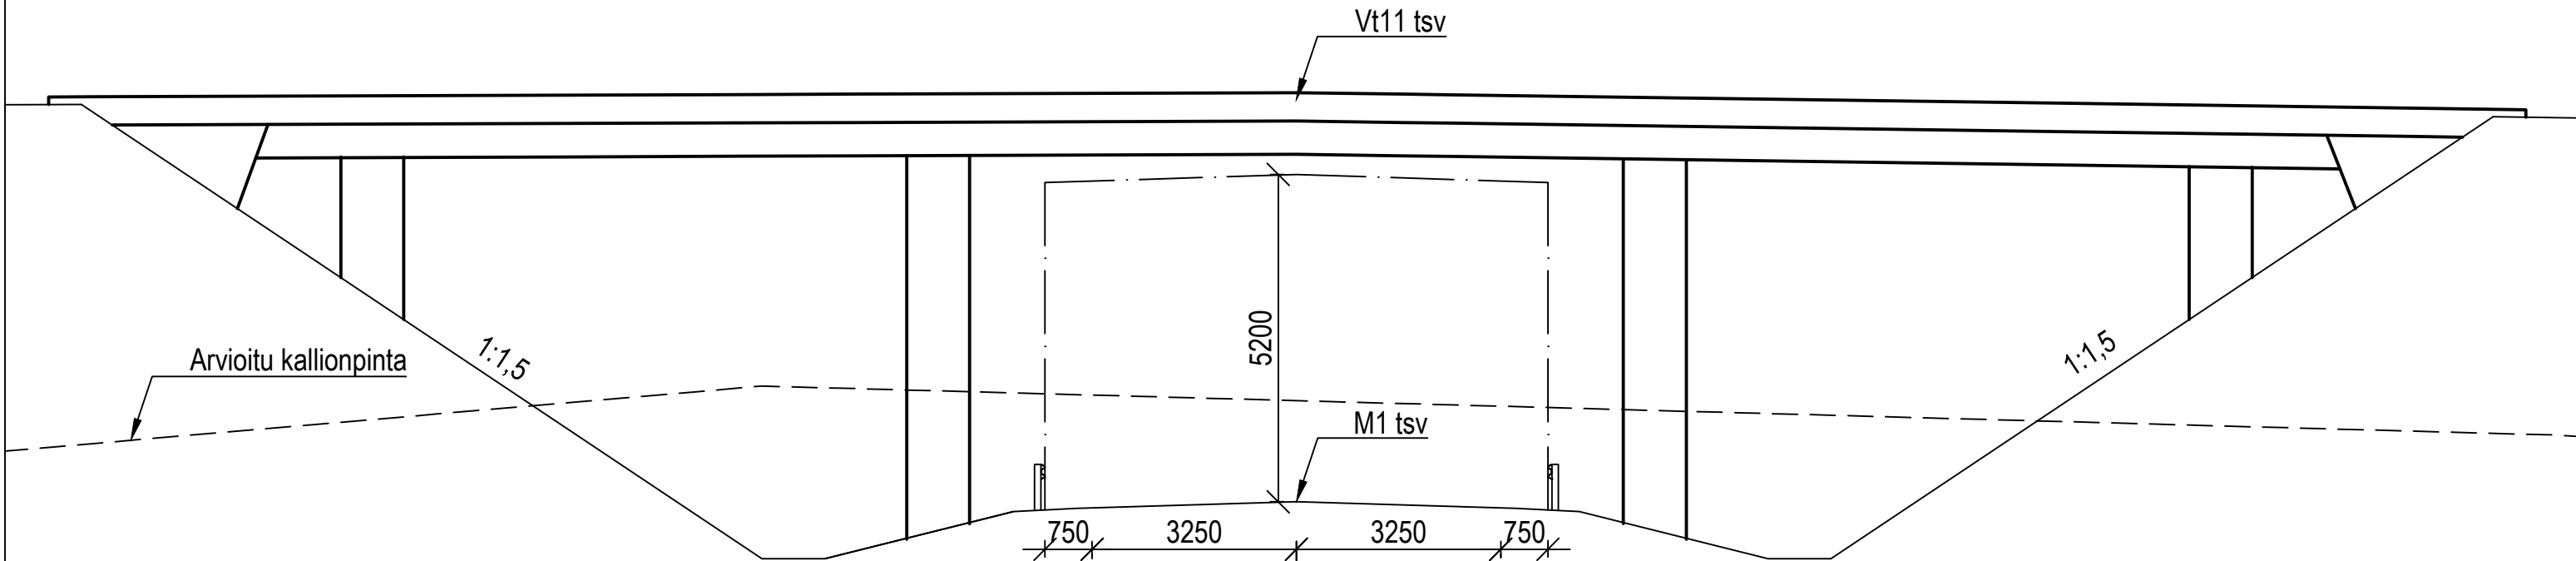

MERKKI	PVM	MUUTOS	TEHNYT	TARKASTANUT
HANKE	Valtatie 11 parantaminen välillä Murhasaari-Mustikkakangas			
	Tiesuunnitelma			
SILLAN NIMI JA KUNTA	Kuljunperän risteyssilta, Nokia			
TYYPPI	Teräsbetoninen jatkuva ulokelaattasilta			
SISÄLTÖ	Pääpiirustuksen luonnos yleisötilaisuuteen			
JM VA	-		HL	-
KUORMA	LM1, LM3 / 6.12.2017		VINOUS	-
<b>Finmap Infra</b>			 Elinkeino, liikenne- ja ympäristökeskus	
Sillansuunnittelu				
SUUNN.	10.9.2021	Joona Pulkkinen	TARK.	
TARK.			HYV.	
Geotekninen suunnittelu			GEOTARK.	
TARK.	-			
MITTAK.	1:100		PIIR. NRO	-