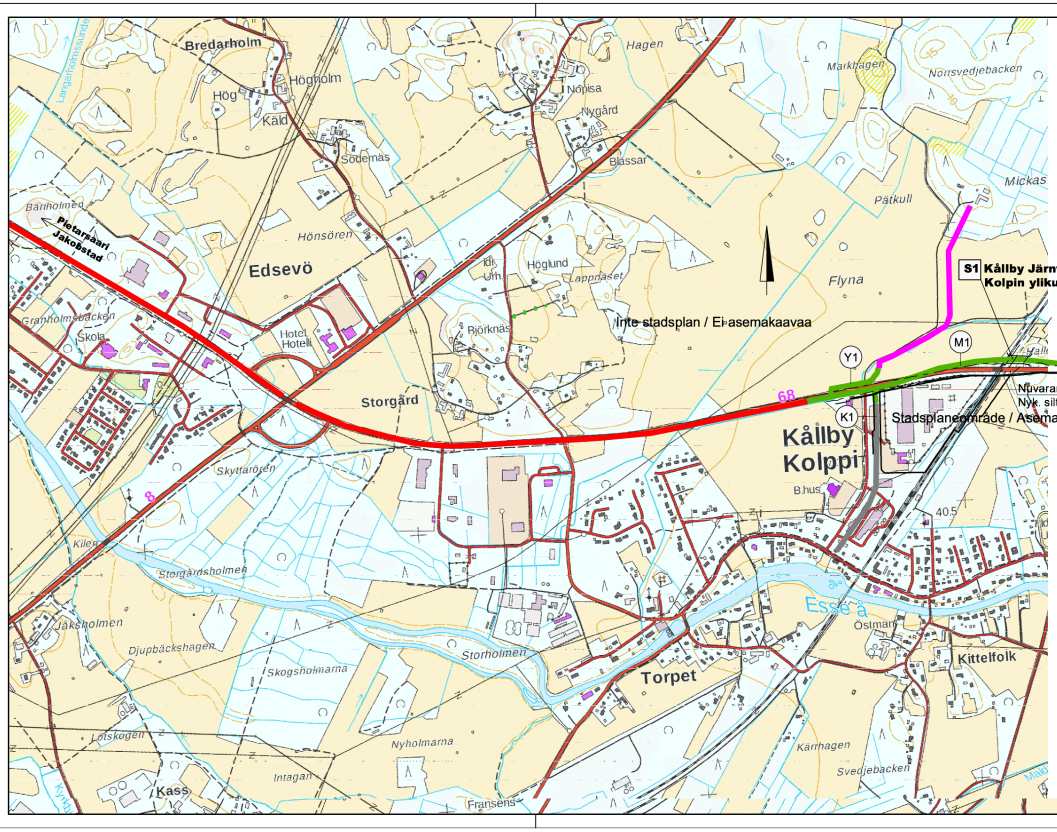

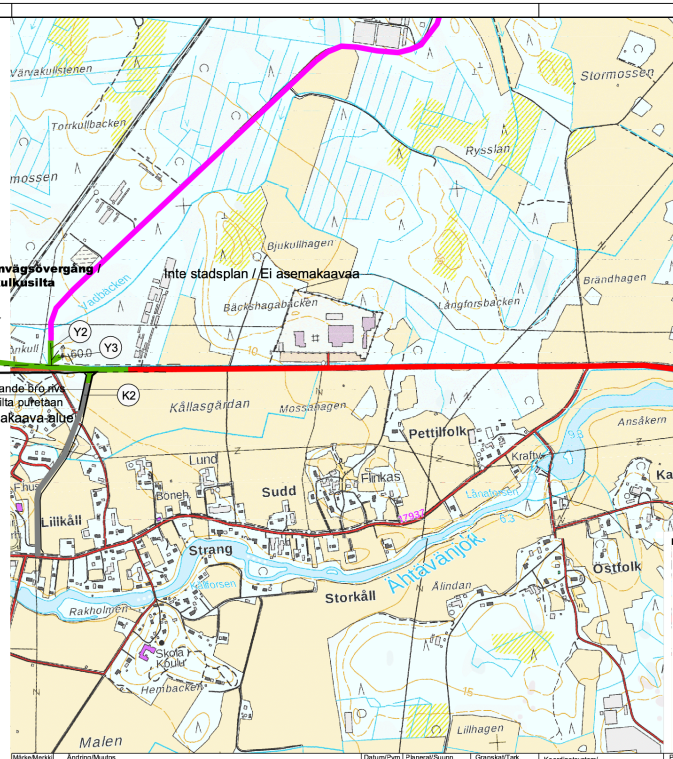

Märkening / Merkinnät :

Byggande ekker förbättrandet av vägar enligt denna plan /
Tämän suunnitelman mukaan rakennattavat tai parannettavat tiet

Nuvarande vägar / Nykyiset tiet

Gåta / Katu
Landsväg / Maantie
Enskilda väg / Yksityinen tie

Märke/Merkki	Ändring/Muutos	Datum/Pvm	Planerat/Suunn.	Granskat/Tark.

A-INSINÖÖRIT

Datum/Pvm	Jukka Ylimäki		Datum/Pvm	Niina Kempainen
25.04.2017	xx		25.04.2017	Rainer Virtanen

Koordinatusten/ Koordinaattijärjestelmä ETRS-GK23
Höjdsystem/ Korkeusjärjestelmä N2000
Vägregisterbeteckning/Tieosoitetunnus

Projektets namn/Hankkeen nimi
Förbättring av stamväg 68 genom att bygga en ny järnvägsövergång V-1879 i Kållby, vägplan/ Kantatien 68 parantaminen rakentamalla uusi Kolpin ylikulkusilta V-1879, tiesuunnitelma

Ritningens innehåll/Piirustuksen sisältö
Översiktskarta / Yleiskartta

Skala/Mittakaava 1:10000

Rbn. nr/Pir.nro 2.1T