


LUONNOS 6.10.2021

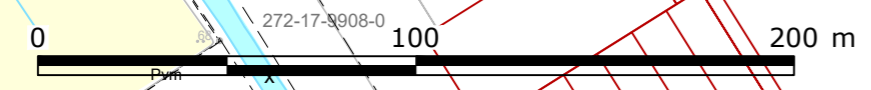

Merkki / Beteckning Muutos / Ändring		Pvm / Datum	Suunn. / Plan	Tark. / Gransk.	Koordinaattijärjestelmä / Koordinatsystem	ETRS-GK23	Vt 8 parantaminen Kokkolan kohdalla, Kokkola, tiesuunnitelma Förbättring av riksväg 8 vid Karleby, Karleby, vägplan
Elinkeino-, liikenne- ja ympäristökeskus		KOKKOLA		SITOWISE	Korkeusjärjestelmä / Höjdsystem	N2000	
Pvm / Datum		Pvm / Datum		Pvm / Datum	x	Tierekisteritunnus / Vägregisterbeteckning	Suunnitelmakartta Plankarta
x				x	x	8/330/6450-8/406/1800	Mittakaava / Skala 1:2000
							Piir.nro / Ritn. nr 3T-2