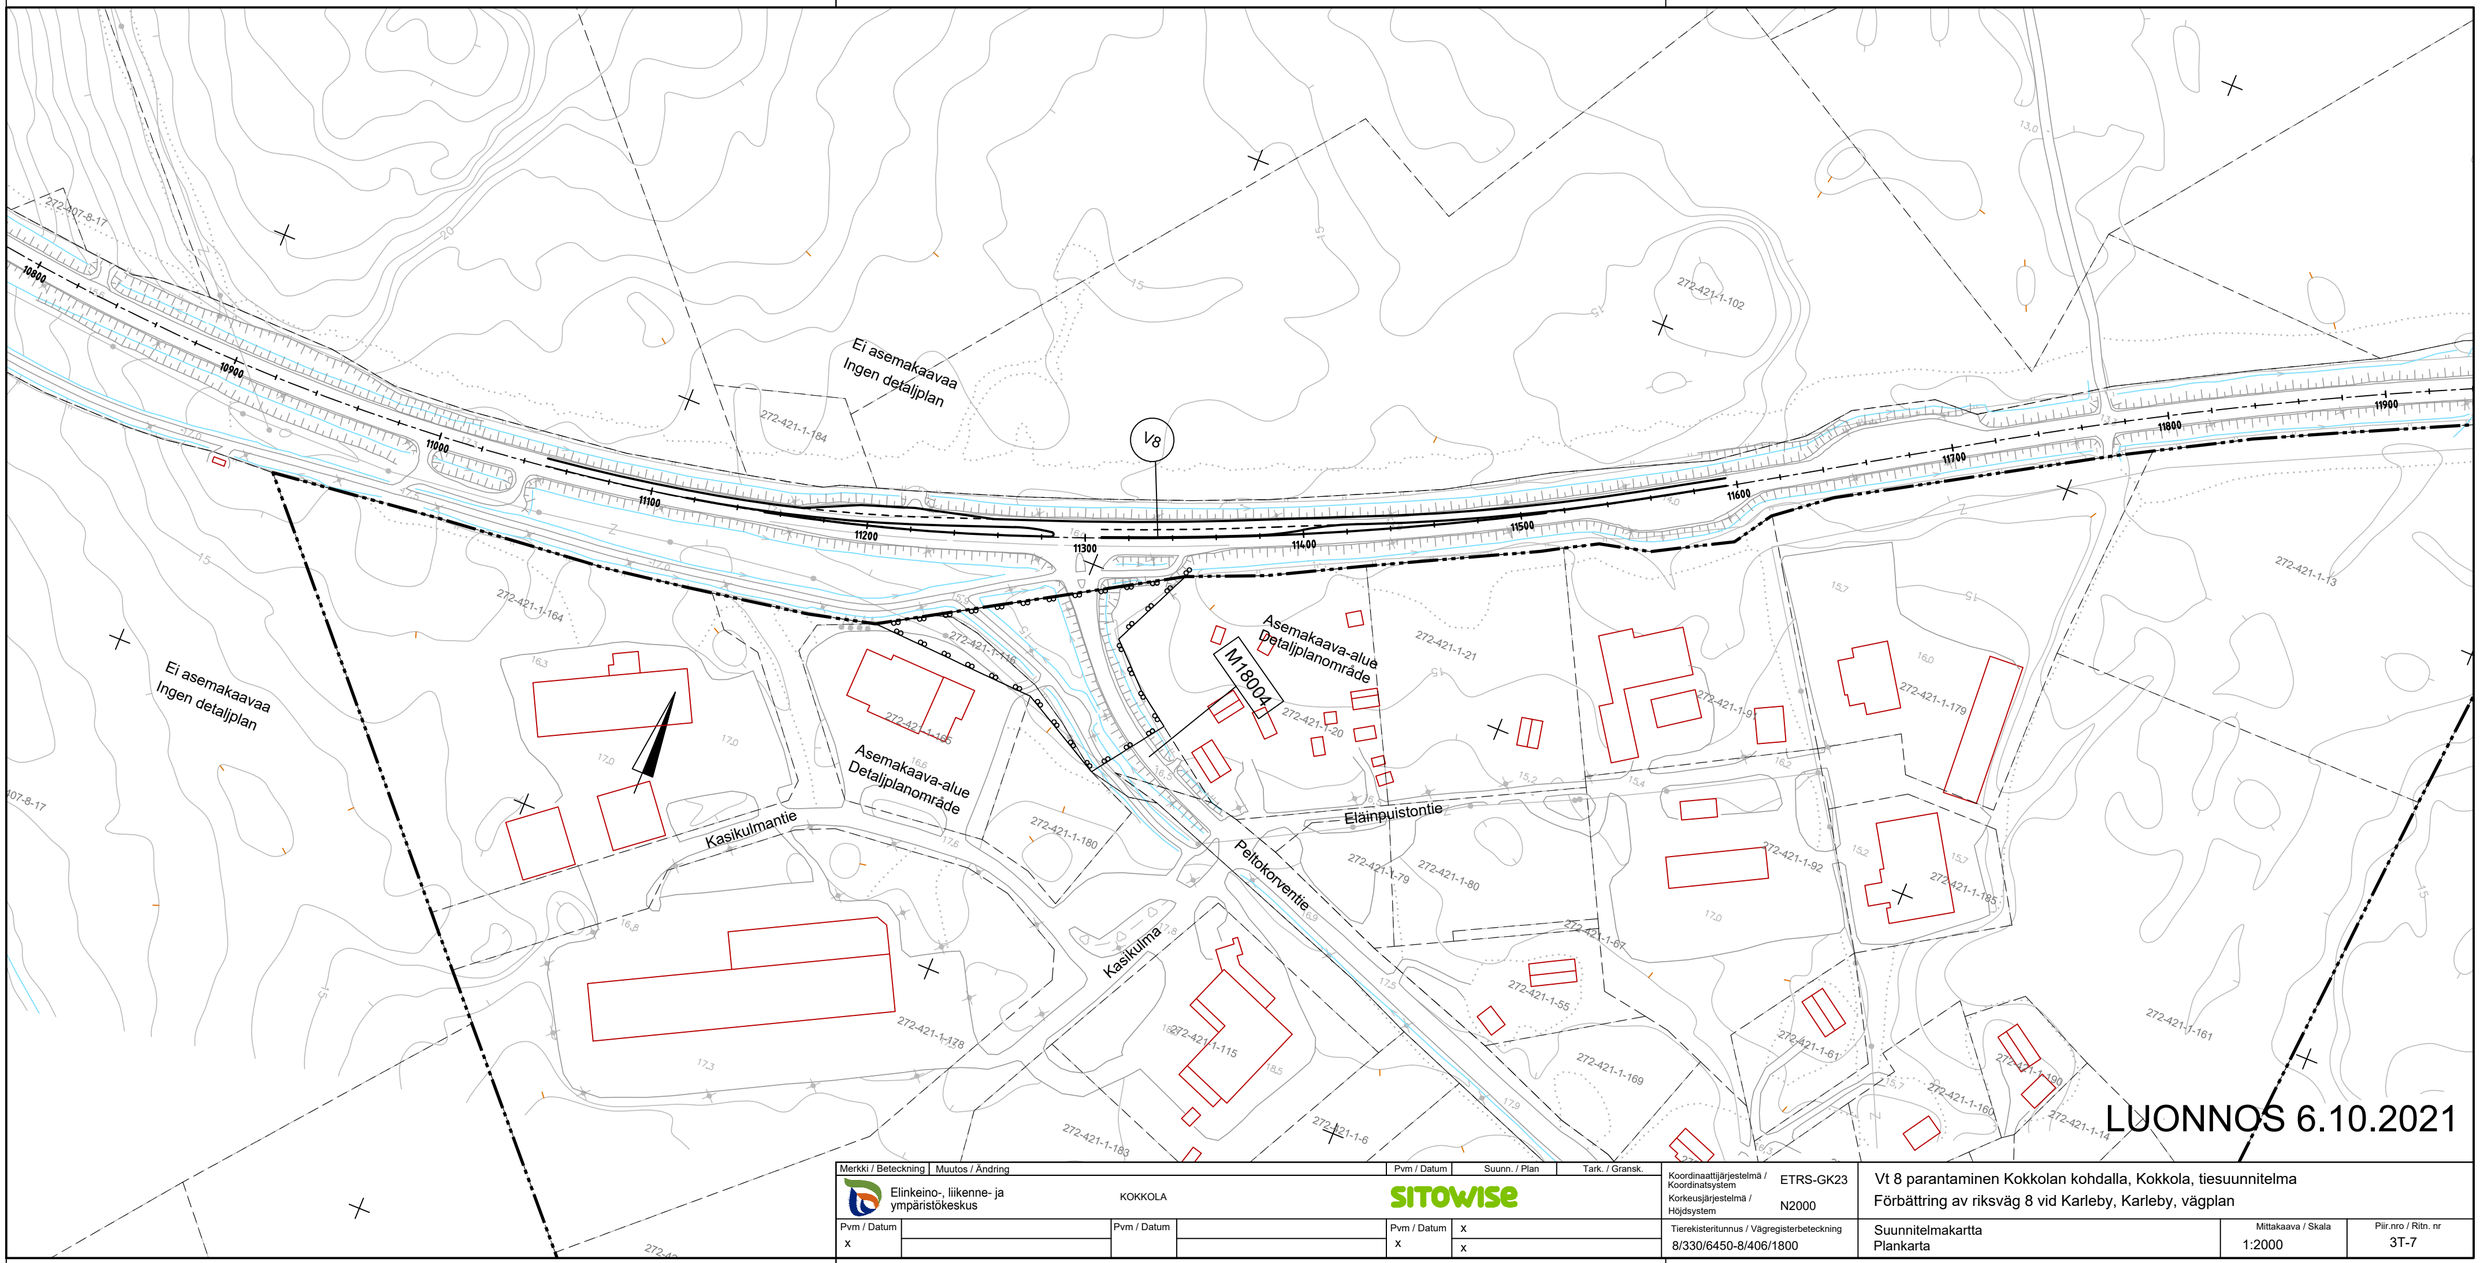

Merkki / Beteckning	Muutos / Ändring	Pvm / Datum	Suunn. / Plan	Tark. / Gransk.

Elinkeino-, liikenne- ja ympäristökeskus

KOKKOLA

SITOWISE

Pvm / Datum		Pvm / Datum		Pvm / Datum	x
x				x	x

Koordinaattijärjestelmä / Koordinatsystem: ETRS-GK23

Korkeusjärjestelmä / Höjdsystem: N2000

Tierekisteritunnus / Vägregisterbeteckning: 8/330/6450-8/406/1800

Vt 8 parantaminen Kokkolan kohdalla, Kokkola, tiesuunnitelma
Förbättring av riksväg 8 vid Karleby, Karleby, vägplan

Suunnitelmakartta
Plankarta

Mittakaava / Skala: 1:2000

Piir.nro / Ritn. nr: 3T-7