



M1

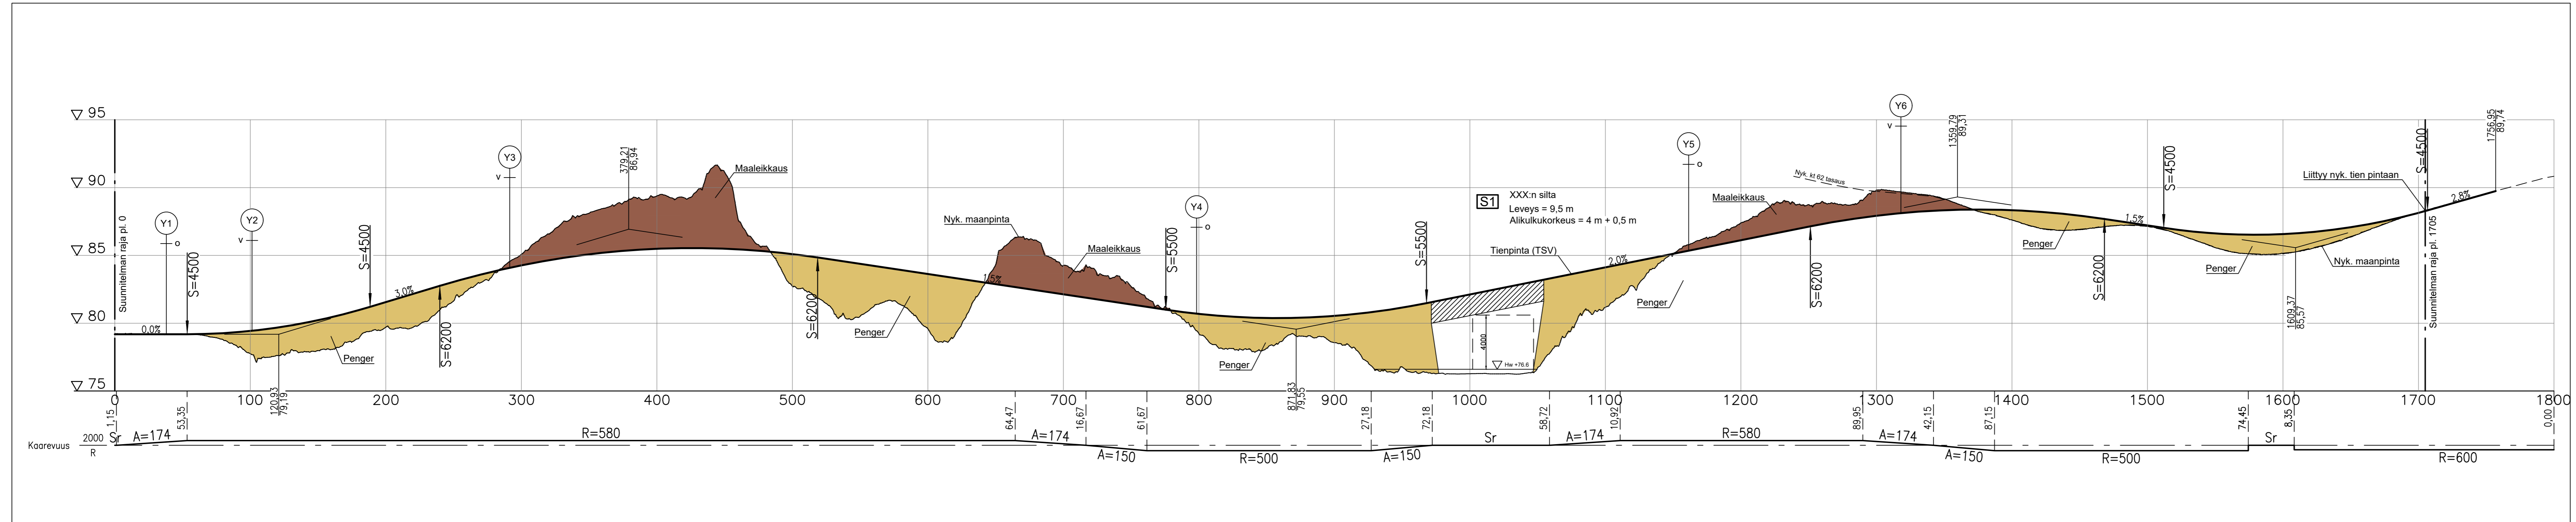

Peruspoikkileikkaus
M1 (kt 62)
9/7 AB

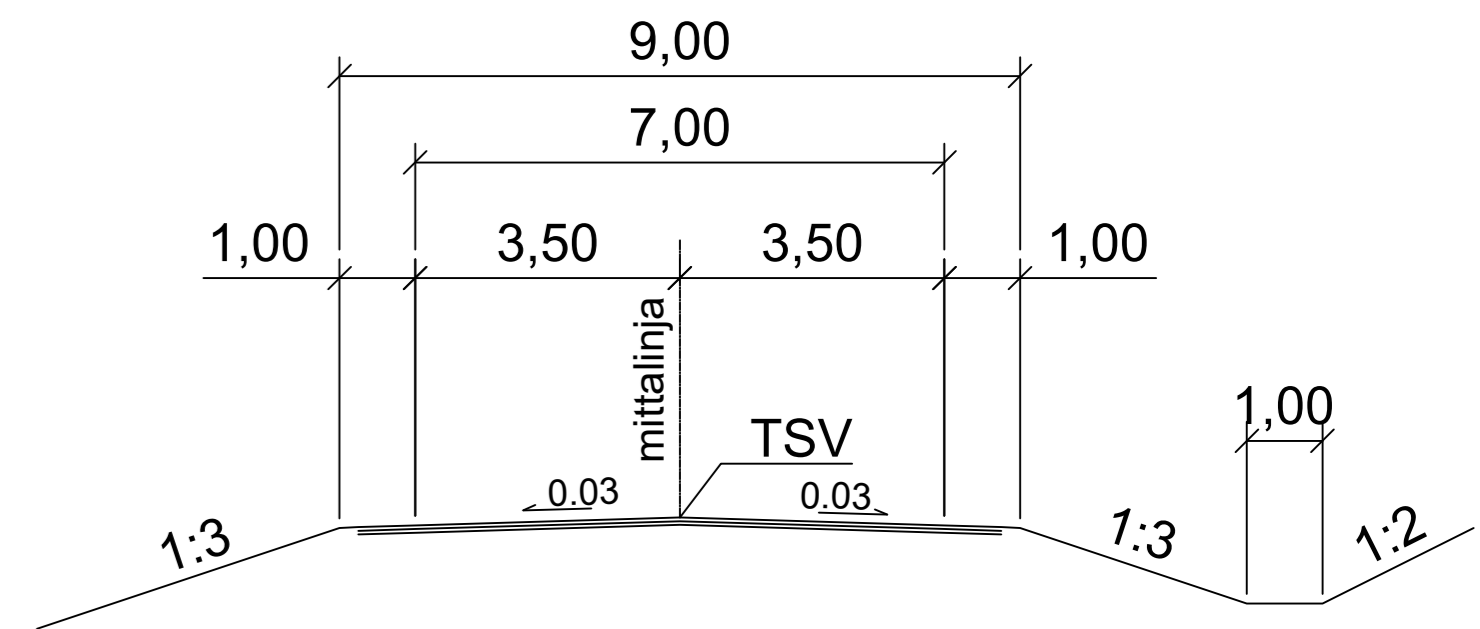

LUONNOS 2.11.2021

Merkki	Muutos	Pvm.	Suunn.	Tark.	Koord.järj.	Hanke	TIESUUNNITELMA
					ETRS-GK29, N2000	Kantatien 62 parantaminen Käyhkään sillan kohdalla.	
Pvm.	Suunn.	Pvm.	Tark.		Tieretunnus	Piirustus	Mittakaava
xx.xx.2021	Proj.pääll.	xx.xx.2021	Hyv.		62/19/100 - 62/19/1950	Pituusleikkaus M1 (kt 62) plv. 0-1700	1:2000/1:200
							Piir.no
							5T-1