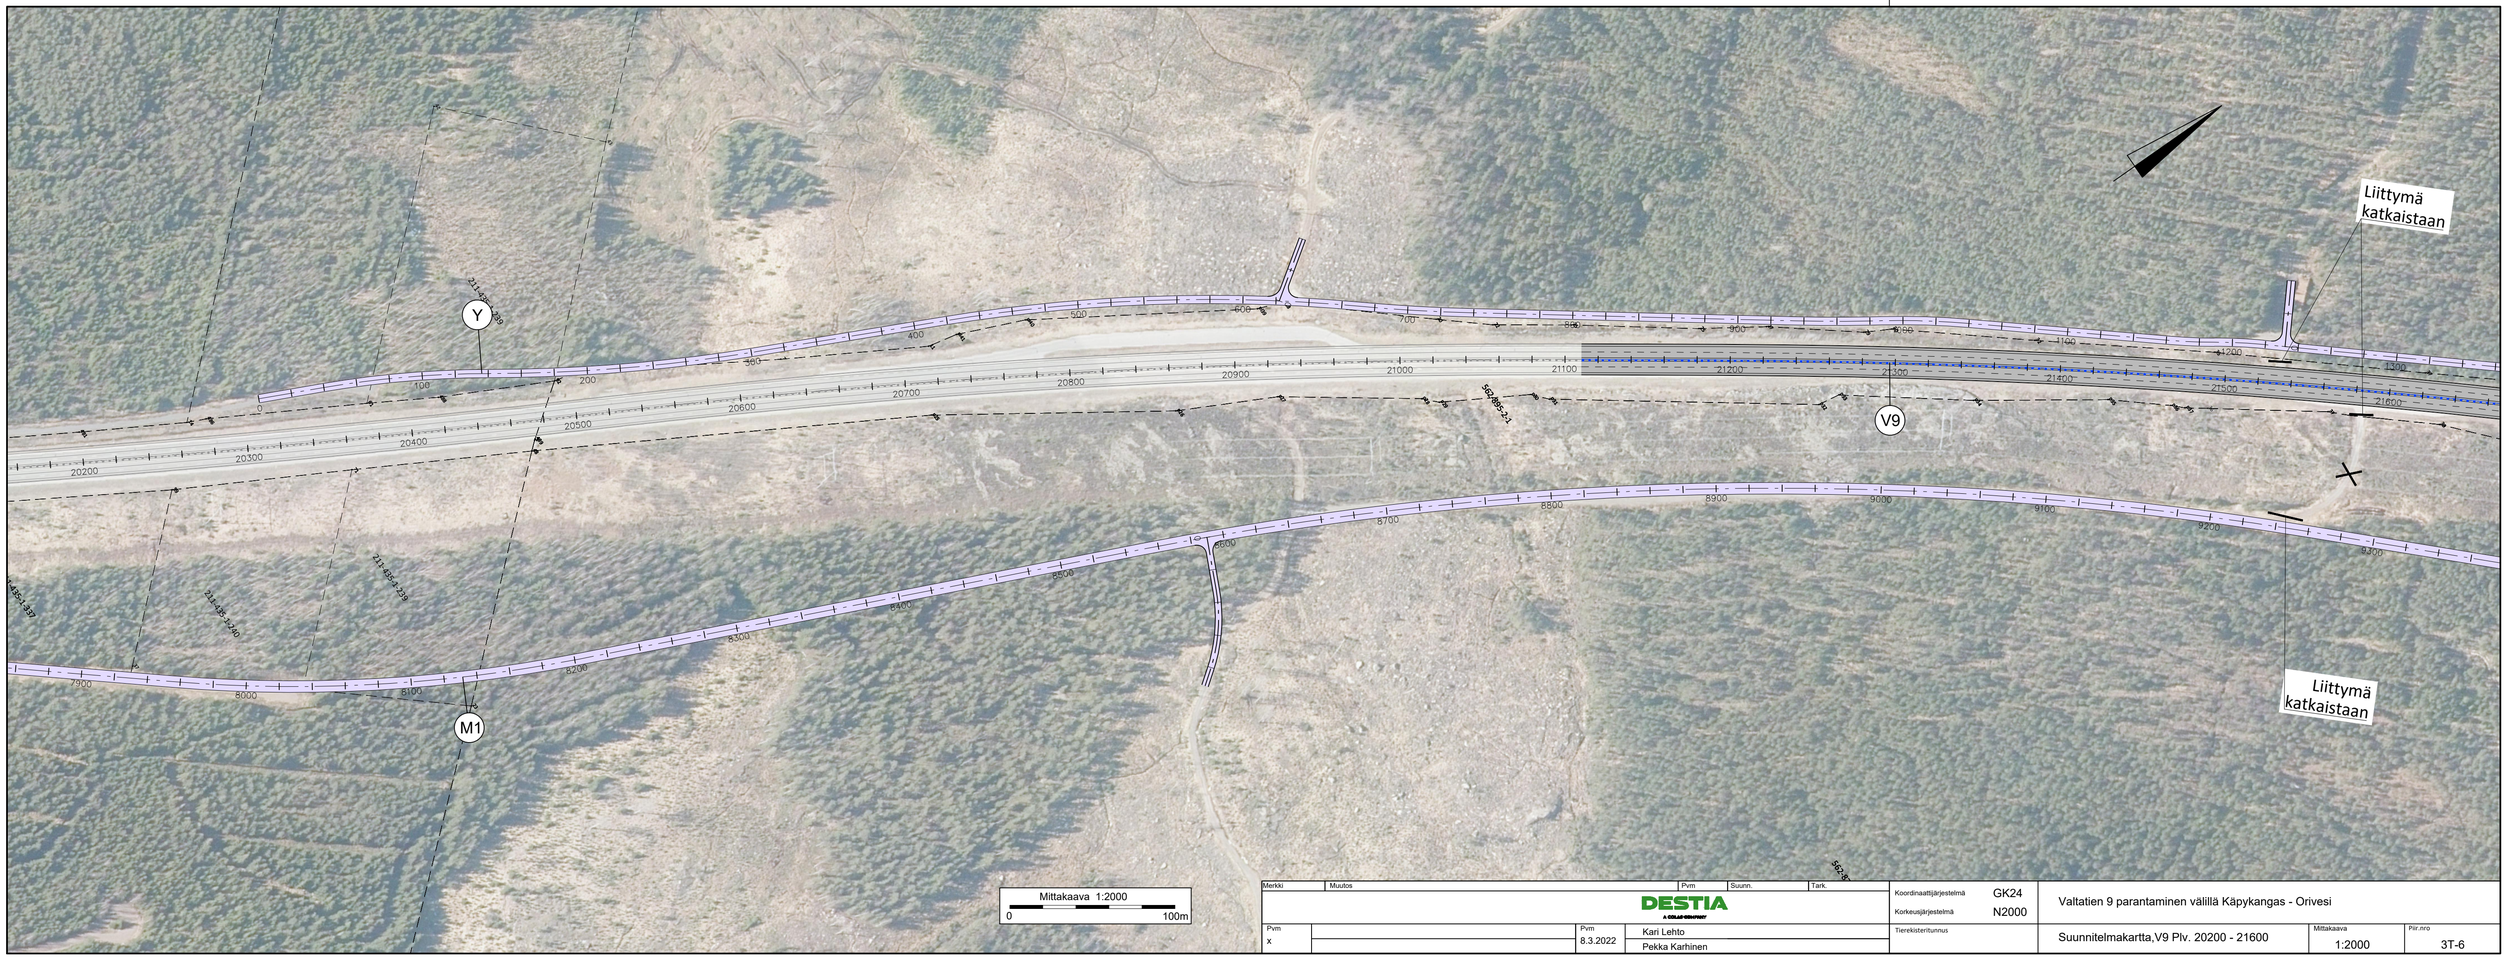

Merkki	Muutos	Pvm	Suunn.	Tark.

DESTIA
A COWI-GROUP

Pvm		Pvm	
x		8.3.2022	Kari Lehto
			Pekka Karhinen

Koordinaattijärjestelmä	GK24
Korkeusjärjestelmä	N2000
Tierekisteritunnus	

Valtatien 9 parantaminen välillä Käpykangas - Orivesi

Suunnitelmakartta,V9 Plv. 20200 - 21600

Mittakaava	Piir.nro
1:2000	3T-6