



MAANTIET
8/7
MAAPENGER / MAALEIKKAUS

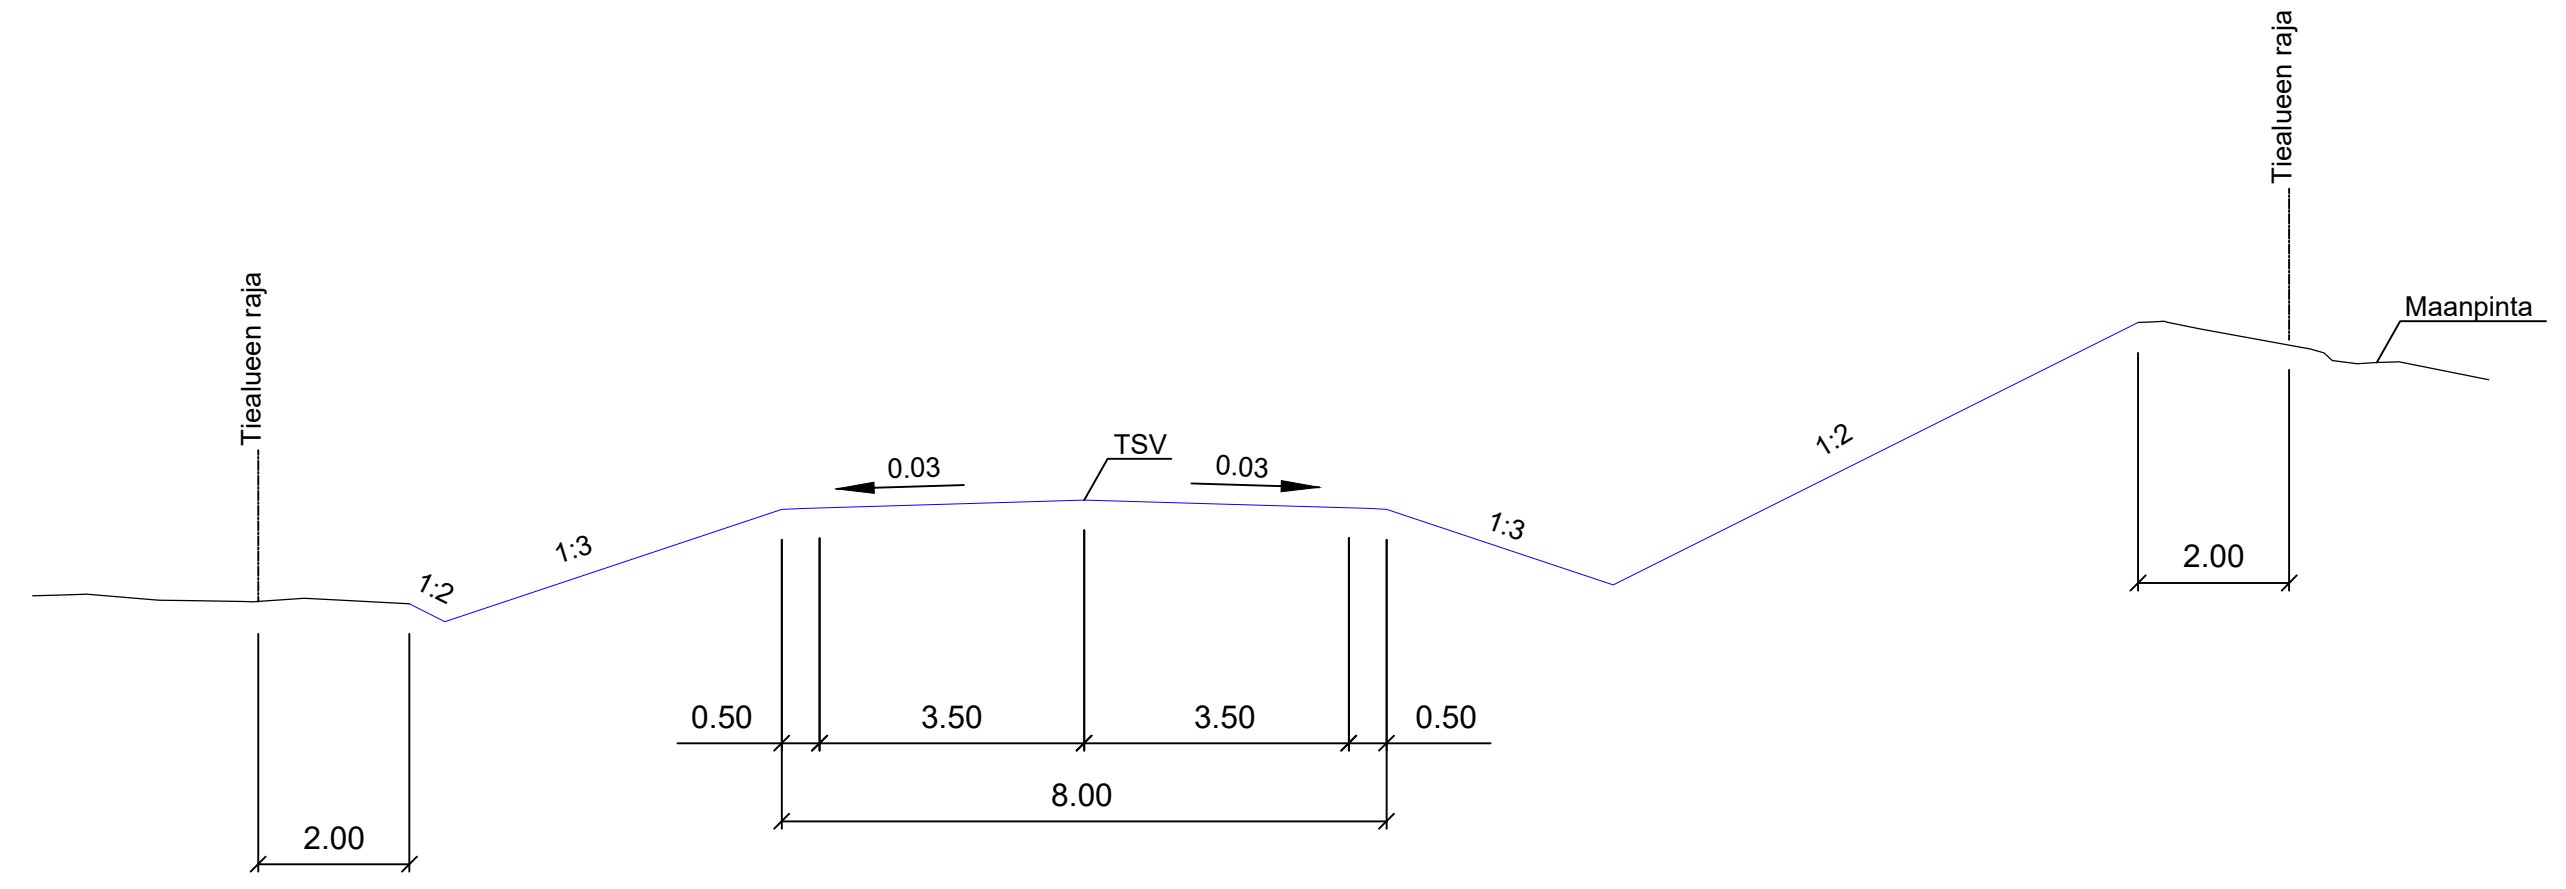

MAANTIET
7/6
MAAPENGER / MAALEIKKAUS

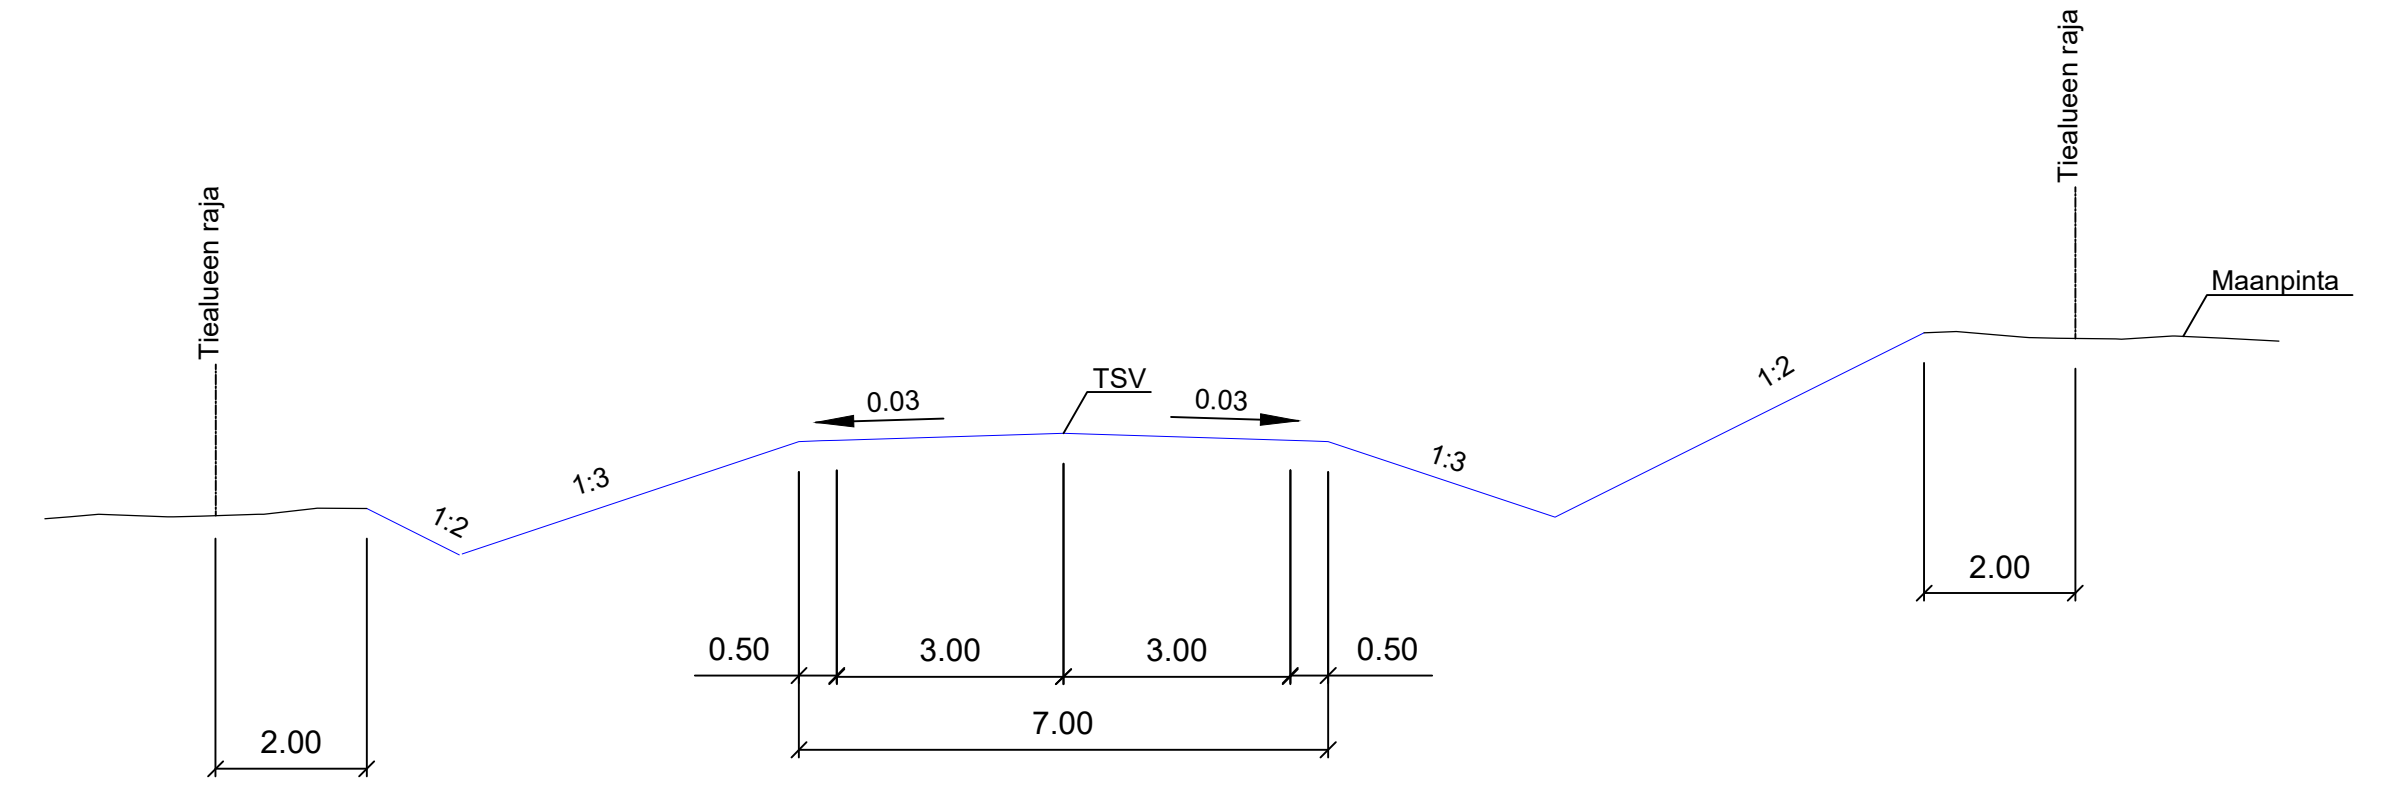

Merki	Muutos	Pvm	Suunn.	Tark.	Koordinaattijärjestelmä	GK24	Valtatien 9 parantaminen välillä Käpykangas - Orivesi
					Korkeusjärjestelmä	N2000	
Pvm		Pvm	Pvm		Tiirekisteritunnus		Liikennetekninen poikkileikkaus, Maantiet
x		8.3.2022	Kari Lehto Pekka Karhinen		x		Mittakaava 1:100
							Piir.no 4T-3

