



YKSITYISTIET
MAALEIKKAUS / MAAPENGER

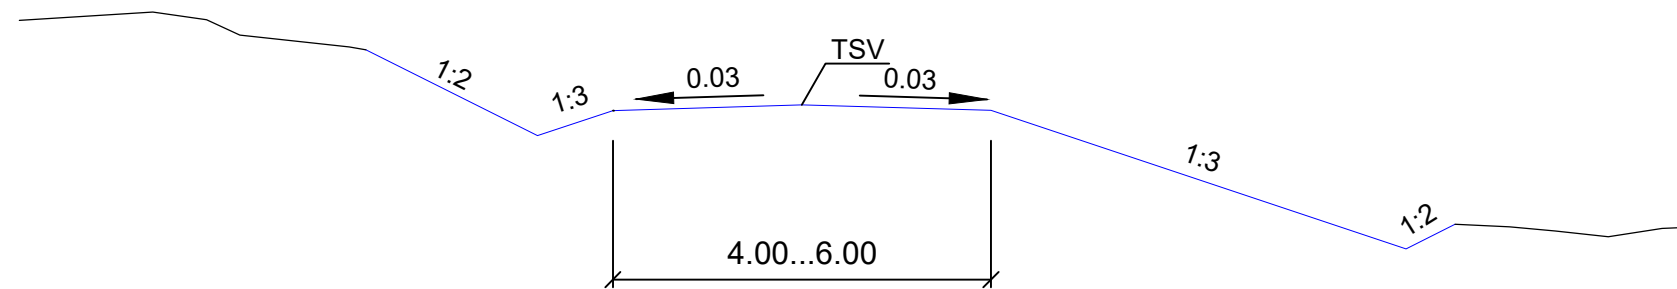

YKSITYISTIET
MAALEIKKAUS / MAAPENGER

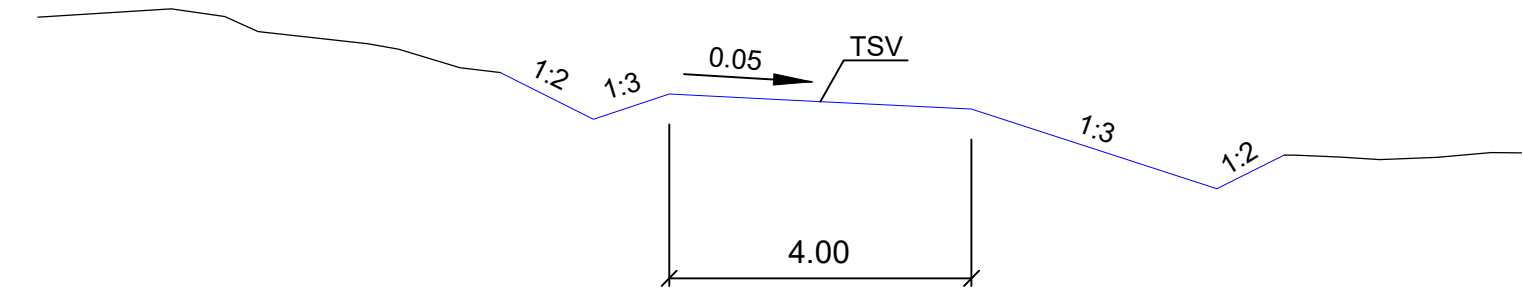

Merkki	Muutos	Pvm	Suunn.	Tark.	Koordinaattijärjestelmä	GK24	Valtatien 9 parantaminen välillä Käpykangas - Orivesi		
					Korkeusjärjestelmä	N2000			
Pvm		Pvm	Kari Lehto		Tierekisteritunnus		Liikennetekninen poikkileikkaus, Yksityistiet	Mittakaava	Piir.nro
X		8.3.2022	Pekka Karhinen		x			1:100	4T-4

