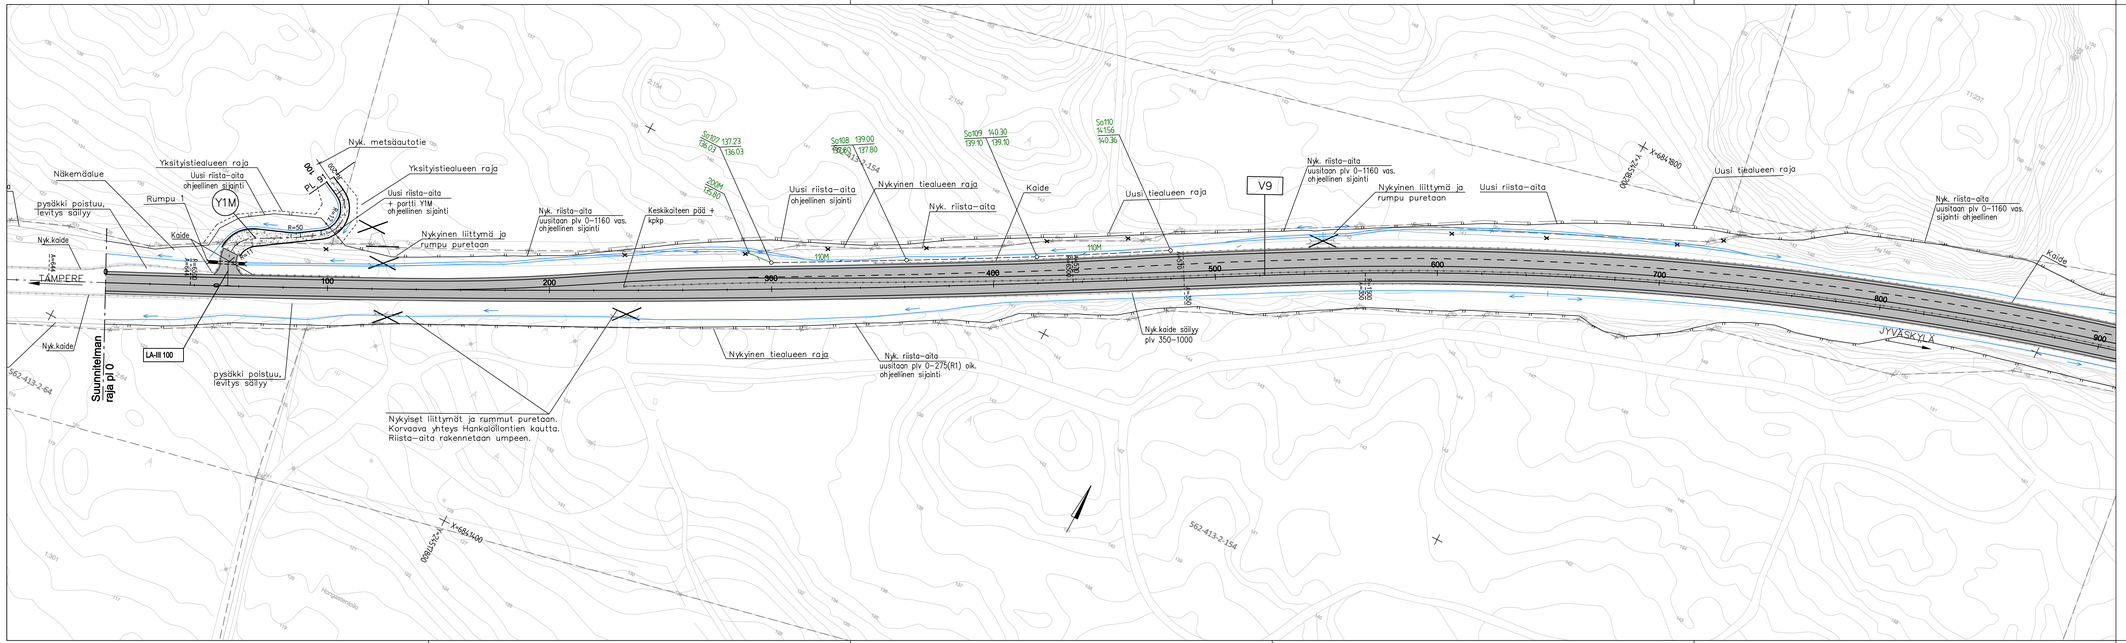

Merkki	Muutos	Pvm	Suunn.	Tark.

Hankkeen nimi

VT9 PARANTAMINEN ORIVEDEN ERITASOLIITTYMÄN KOHDALLA ORIVESI.

Piirustuksen sisältö

Suunnitelmakartta plv. 0 - 900

RAMBØLL

Ramboll
PL 718, Pakkatuoneenaukio 2
33101 Tampere
puh. 020 755 611
www.ramboll.fi

Elinkeino-, liikenne- ja ympäristökeskus

Pvm	Proj.päällik.	Pvm	
29.10.2021	Arto Viitanen	29.10.2021	Heikki Koski
	Suunn. Esko Kyyrö		

Tierekisteritunnus	Koordinaatti- ja korkeusjärj.	Mittakaava	Piir.nro
9/210/7070 - 9/211/260	GK24, N2000	1:1000	R3/1

T:\TIE\2021\1510065769_V9 ORIVEDEN ETL_RS\TULOKSET_RS\R03_PAATIE\R13_1_SKARTTA_TULOSTUS.DWG