


LUONNOS 15.2.2023

Merkki	Muutos	Pvm.	Suunn.	Tark.	Koord.järj.	ETRS-GK26	Hanke	Mittakaava	Piir.nro
					Kork.järj.	N2000	Maantien 849 (Kiimingintie) parantaminen lijoen sillan kohdalla sekä jalankulku- ja pyöräilyväylän rakentaminen välille Huotarantie - Maantie 851 (Karjalantie), Oulu	1:1000	T214
Pvm.	Ari Kuotesaho	Pvm.	Viljo Heikkinen		Tierek.tunnus	849/4/12370 - 849/7/22	Piirustus		
31.3.2023		31.3.2023	Joni Ainasoja			851/3/14325 - 851/3/14415	Suunnitelmakartta		
					Yrityksentie 10 90230 Oulu				
					WSP Finland Oy				

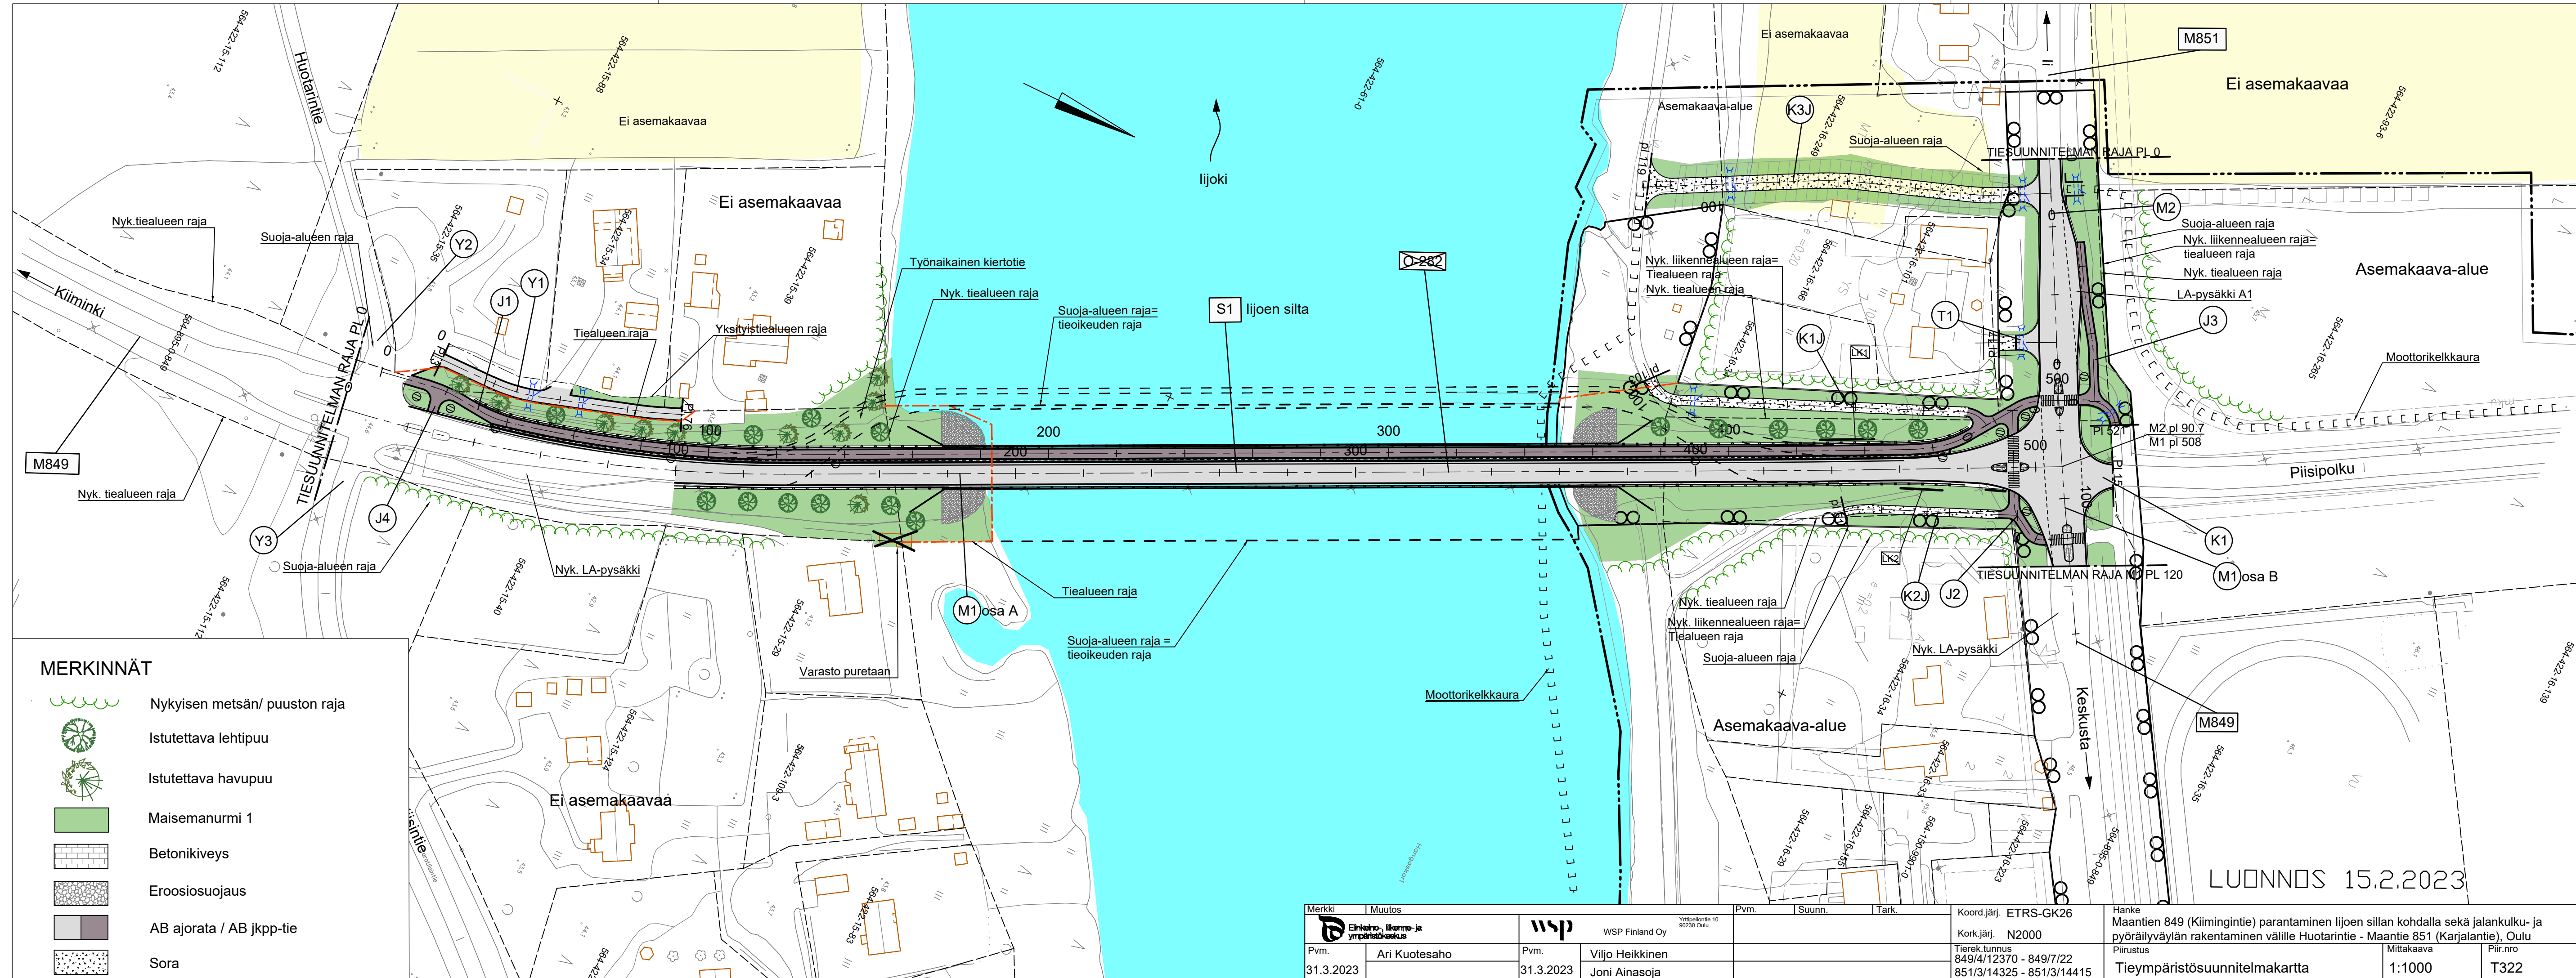

- MERKINNÄT**
- Nykyisen metsän/ puuston raja
 - Istutettava lehtipuu
 - Istutettava havupuu
 - Maisemanurmi 1
 - Betonikiveys
 - Eroosiosuojaus
 - AB ajorata / AB jkpp-tie
 - Sora

Merkki	Muutos	Pvm.	Suunn.	Tark.	Koord.järj.	Kork.järj.	Hanke	Mittakaava	Piir.nro
	Elinkeino-, liikenne- ja ympäristökeskus	31.3.2023	Ari Kuotesaho	WSP Finland Oy	Yrittäjäntie 10 00230 Oulu	ETRS-GK26 N2000	Maantien 849 (Kiimingintie) parantaminen Iijoen sillan kohdalla sekä jalankulku- ja pyöräilyväylän rakentaminen välille Huotarintie - Maantie 851 (Karjalantie), Oulu	849/4/12370 - 849/7/22	T322
							Tietympäristösuunnitelmakartta	1:1000	