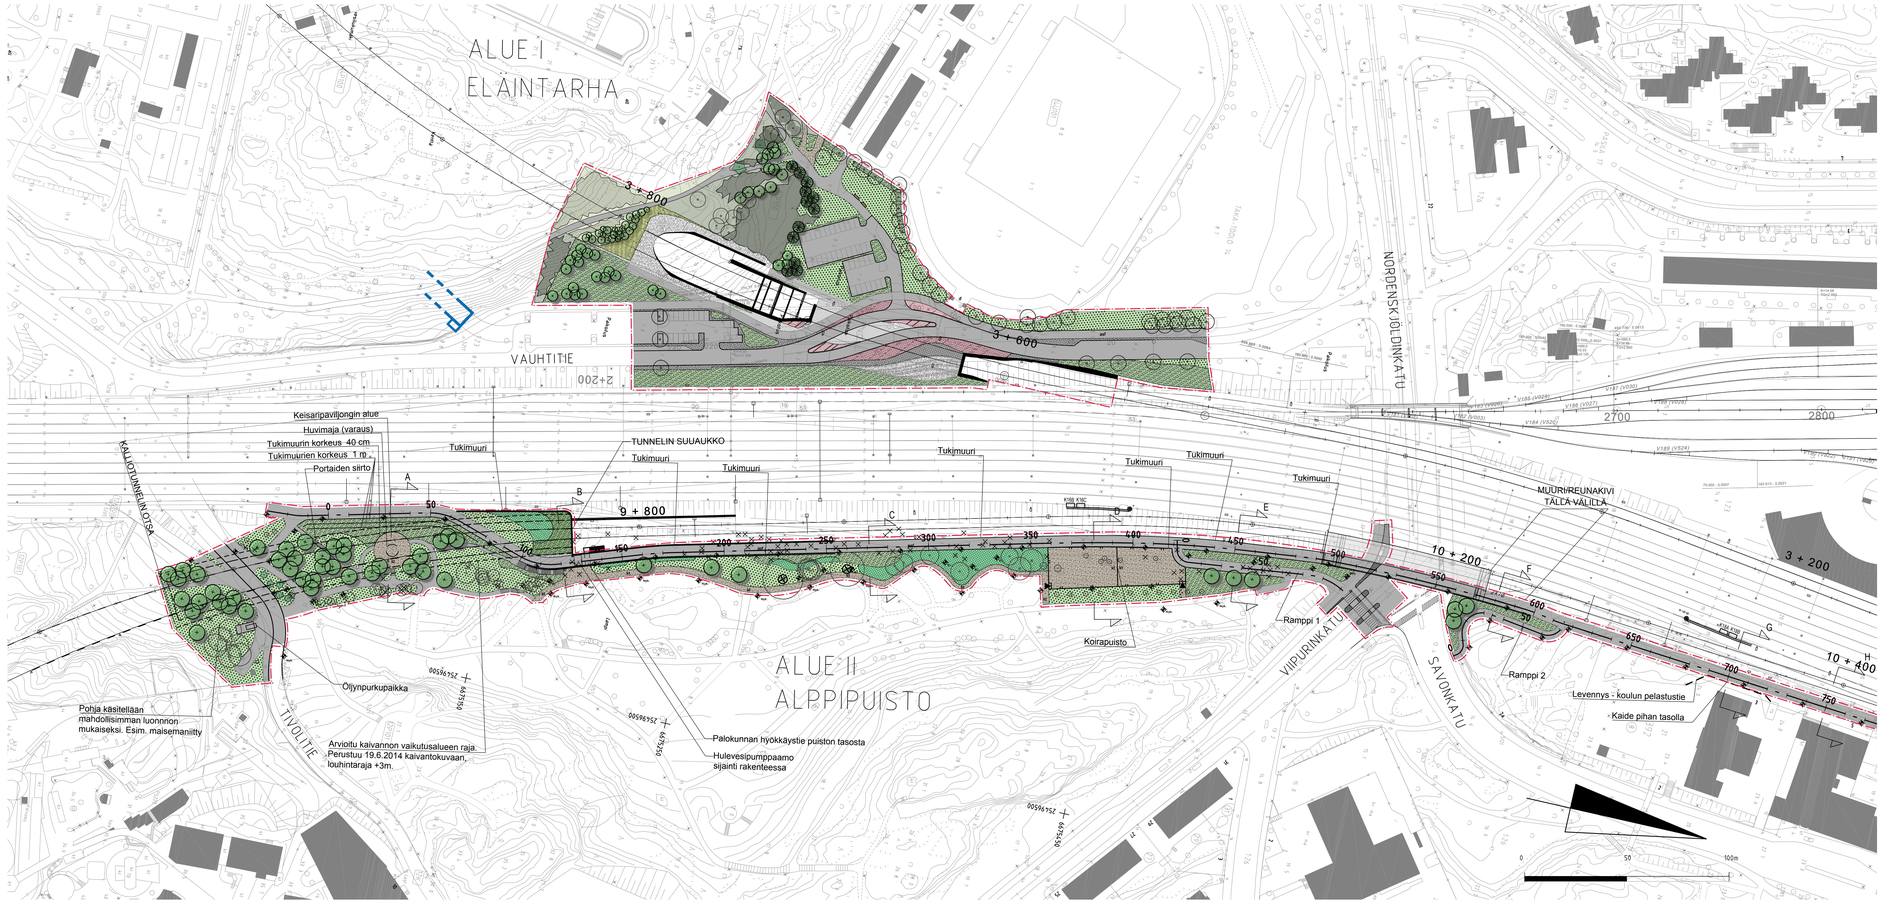

Merkinnät
ALUE I, Pöyry (23.4.2015 saatu aineisto)

- Suunnittelualueen raja
- Säilytettävä metsäalue
- Metsitys
- Säilytettävä lehti-, havupuu
- Istutettava lehtipuu
- Istutettava koristepuu
- Istutettava lehtipensas
- Nurmi
- Maanpeitekasvillisuus/kuntta
- Asfaltti
- Reunakivi, harmaa
- Nurmikiveys, harmaa
- Noppakiveys
- Pintakuvioitu betoni
- Kivituhka
- Penkki, betonialusta, harmaa
- Valaisin

Merkinnät
ALUE II

- Yksi metri suunnittelualueen ulkopuolella oleva rajaus
- Säilytettävä lehti-, havupuu
- Poistettava puu
- Istutettava lehti-, havupuu
- Kaavassa suojeltu puu
- Istutettava matala lehtipensas, puistokate
- Nurmetus, A2
- Perennaistutus
- Kivituhka
- asf Asfaltti, AB 8/90
- Luonnonkivilaatoitus
- Noppakiveys
- Tukimuuri, korkeus vaihtelee, n. 100 cm, kaide
- Aita
- Portti
- Tunnelin kaivanto
- Kaivantoalueen vaikutusalue
- Syväkeräysastia
- +7.80 Likimääräinen korkeusasema
- nyk. Nykyinen suunnittelualuetta valaiseva valaisin
- Uusi valaisin
- Viherympäristön kohdevalaisin

Uusien valaisinten sijainti on viitteellinen. Valaistus suunnitellaan myöhemmässä suunnitteluvaiheessa tarkemmin kokonaisuutena, johon liittyvät myös suunnittelualueen ulkopuolelle jäävät kulttuurihistoriallisesti merkittävän puiston osat.

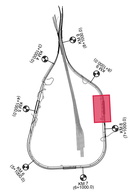

Liikennevirasto
Euroopan unionin osittain rahoittama hanke
Euroopan laajuinen liikenneverkko (TEN-T)

Toimittaja
WSP Finland Oy
Heikkiläntie 7
00210 Helsinki
Puh. 0207 864 11

Piirt.	25.6.2015	J. Aaltonen, Mais.ark
Suunn.	25.6.2015	A. Kaituri, Mais.ark
Tark.	25.6.2015	A. Kaituri, Mais.ark
Hyv.	25.6.2015	S. Niemelä, DI
Tarkastaja		

SWECO

Tark.	30.6.2015	Timo Erno
Hyv.	30.6.2015	Timo Erno
HKI hyv.		
LVH hyv.	30.6.2015	J. LINBERG

Hanke: PISARARATA
Suunnitteluvaihe: RATASUUNNITELMA
Rakennusluvan numero: | RATU tunnus:
Suunnittelulaji: NNN
Piirustuksen sisältö: Alue I ja II yhdistelmäkuva
Pisaraprojektin numero: Suunn.ala Tunnus | Numero | Lohko | Muut.: MS 2300 001 AL2
Mittakaava: 1:1000 | Kuormitus:
Koordinaatti- ja korkeusjär.: ETRS-GK25 N2000 | Rataosan nro: 1113
Helsingin kaupungin numero:
Liikenneviraston numero: Palkka | Laji | Numero | Muut. | Lehti | Lehtiä: 1400 73 2572 - 1 1