Detalji 1

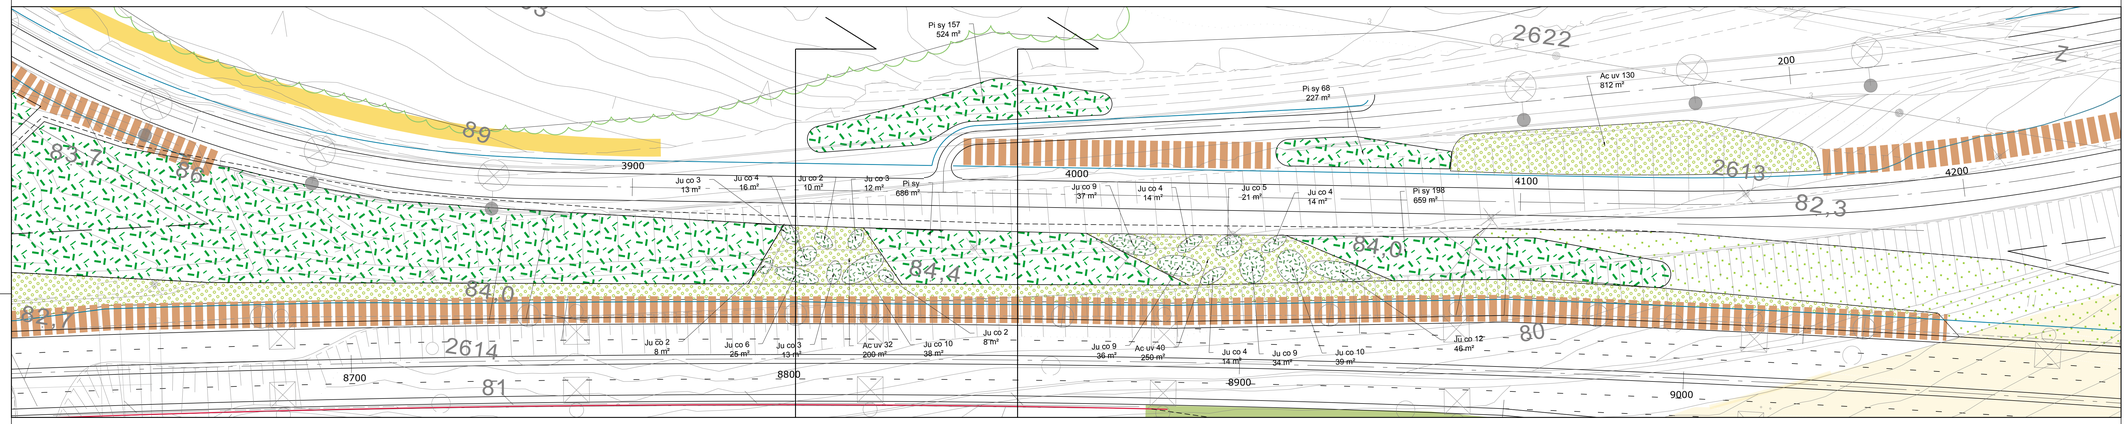

Metsänpohja kts. periaatepoikkileikkaus
Maisemanurmi 2
Paahderinne
Keto
Havuvaltainen metsitys
Varpuistutus
Katajaistutus
Riista-aita

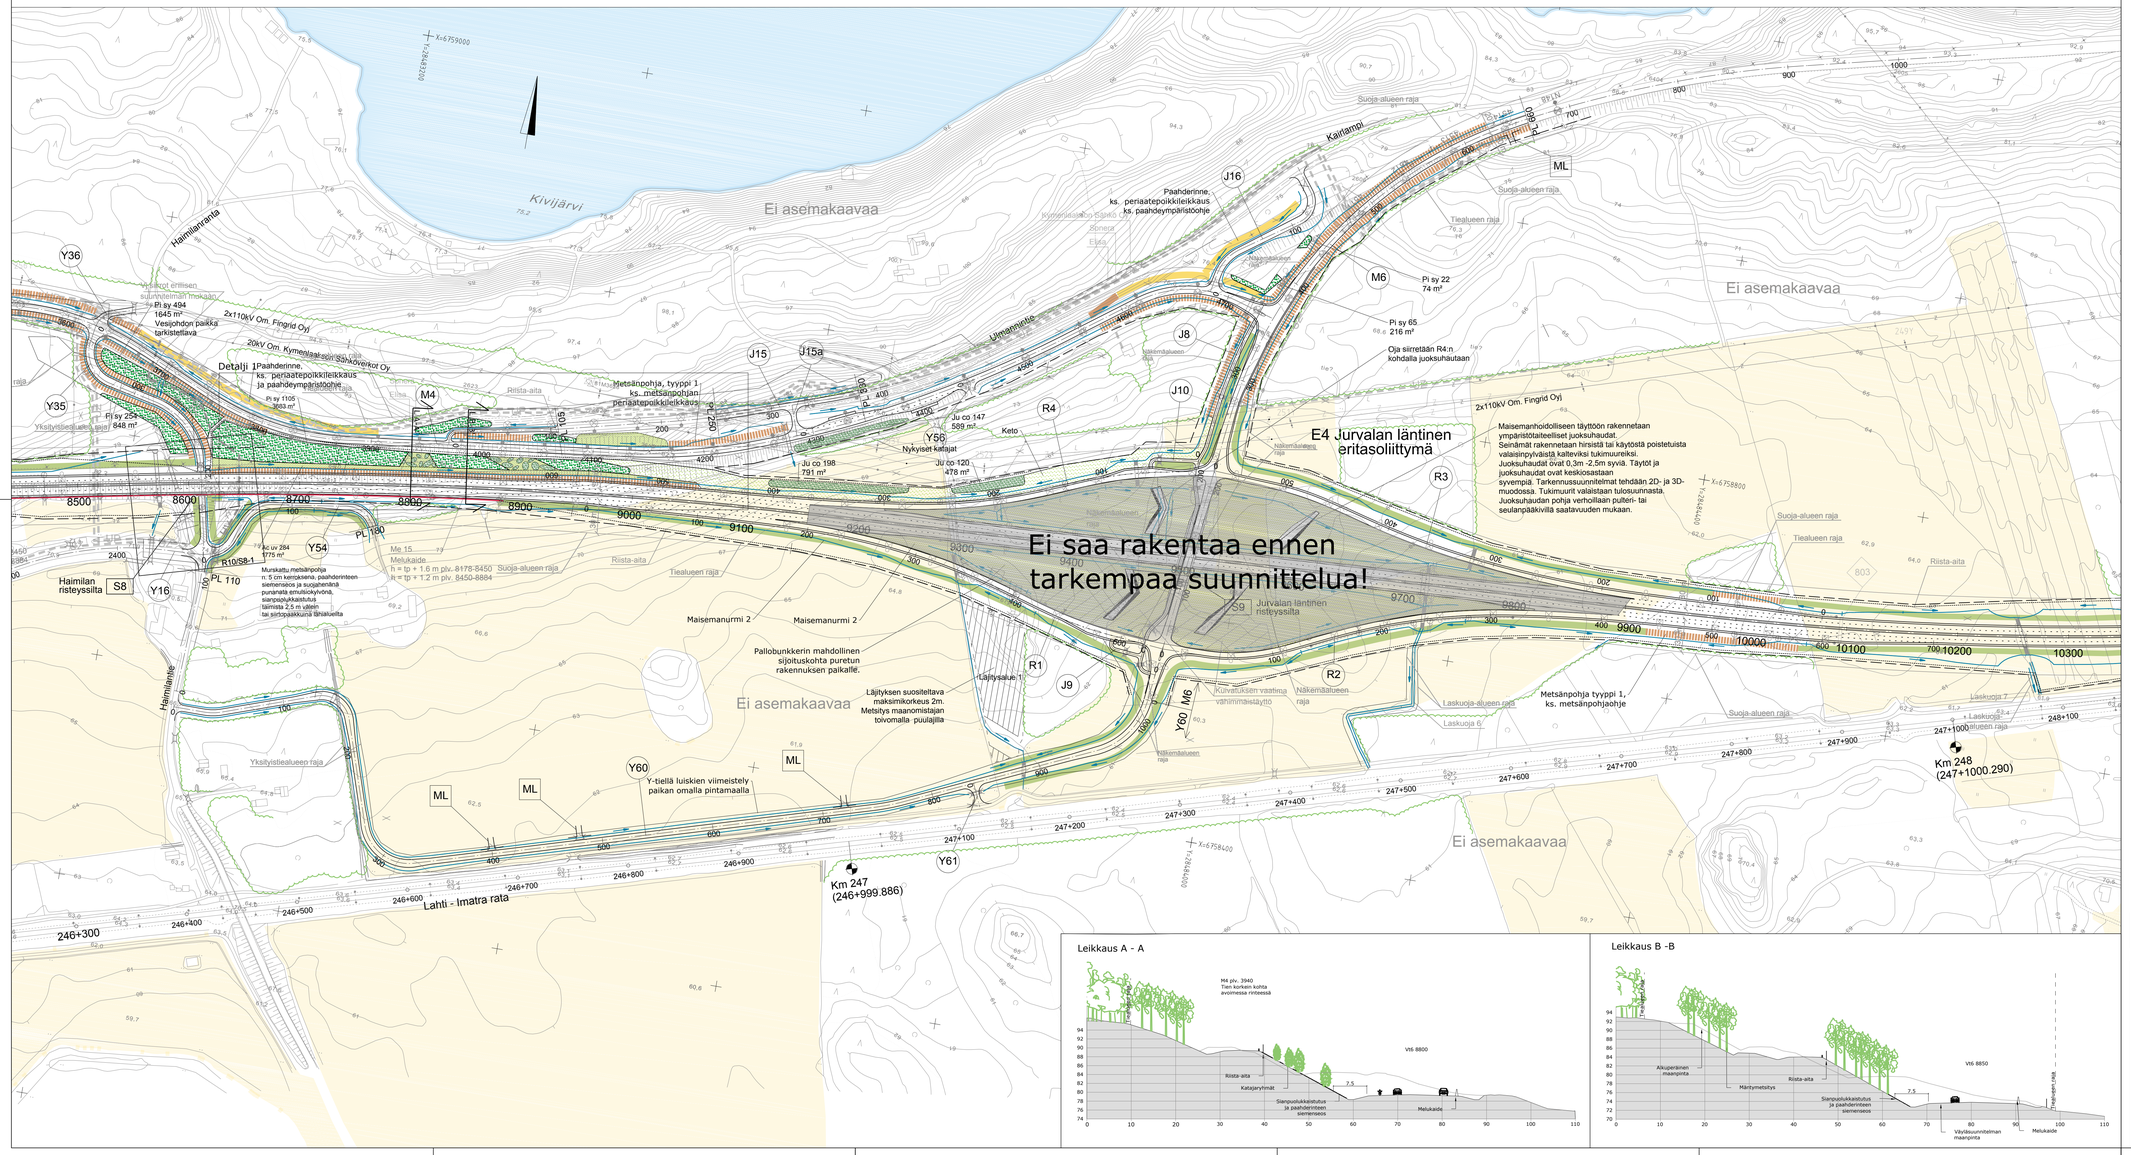
Kivijärvi
Ei asemakaavaa
Hämiläranta
Y36
Y35
Y34
Y16
S8
Haimilan risteyssilta
Detalji 1Paahderinne, ks. periaatepoikkileikkaus ja paahdeympäristöohje
Pi sy 494
1645 m²
Vesijohdon paikka tarkistettava
2x110kV Om. Fingrid Oyj
20kV Om. Kymenlaakson Sähköverkot Oy
Pi sy 1105
363 m²
Pi sy 254
848 m²
Metsänpohja, tyyppi 1 ks. metsänpohjan periaatepoikkileikkaus
Riista-aita
Ac uv 284
975 m²
Muraskattu metsänpohja n. 5 cm kerroksena, paahderinteen siemenseos ja suojahenkinä punanata emulsiokylvönä, siarpuolukkaistutus taimista 2,5 m välein tai sirtopaikkoina lähikaivella
Me 15
Melukaide
h = tp = 1.6 m plv. 8178-8450
h = tp + 1.2 m plv. 8450-8884
Suoja-alueen raja
Tiealueen raja
Maisemanurmi 2
Pallobunkkerin mahdollinen sijoituskohta puretun rakennuksen paikalle.
Läjityksen suositeltava maksimikorkeus 2m. Metsitys maanomistajan toivomalla puulajilla
Läjitysalue 1
Y-tiellä luiskien viimeistely paikan omalla pintamaalla
Y60
Y61
ML
M4
M6
M8
J8
J9
J10
J15
J15a
J16
R1
R2
R3
R4
Y56
Ju co 147
589 m²
Keto
Nykyiset katajat
Ju co 198
791 m²
Ju co 120
478 m²
Pi sy 22
74 m²
Pi sy 65
216 m²
Oja siirretään R4:n kohdalla juoksuhautaan
Kairlantpi
Ulmanniitto
Haimilantie
Lahti - Imatra rata
Km 247
(246+999.886)
Km 248
(247+1000.290)
E4 Jurvalan läntinen eritasoliittymä
Jurvalan läntinen Risteysilta
S9
Ei saa rakentaa ennen tarkempaa suunnittelua!
Maisemanhoidolliseen täyttöön rakennetaan ympäristöt aiteellisiet juoksuhaudat. Seinämät rakennetaan hirsistä tai käytöstä poistetuista valaisinpylväistä kaiteviksi tukimuureiksi. Juoksuhaudat ovat 0,3m -2,5m syviä. Täytöt ja juoksuhaudat ovat keskiosaastaan syvempiä. Tarkennussuunnitelmat tehdään 2D- ja 3D-muodossa. Tukimuurit valaistaan tulosuunnasta. Juoksuhaudan pohja verhoillaan pulteri- tai seulanpääkivillä saatavuuden mukaan.
Metsänpohja tyyppi 1, ks. metsänpohjaohje
Kuivatuksen vaatima vähimmäistäyttö
Näkemäalueen raja
Laskuoja-alueen raja
Laskuoja 6
Laskuoja 7
Laskuoja-alueen raja
Yksityistiealueen raja
Ulkoilureitti
Kimmelsiltaan Sipakka
Sonera
Elisa
Näkemäalueen raja
Suoja-alueen raja
Tiealueen raja
Riista-aita
Ei asemakaavaa
Ei asemakaavaa
Ei asemakaavaa
Ei asemakaavaa
Paahderinne, ks. periaatepoikkileikkaus ks. paahdeympäristöohje
Näkemäalueen raja
Näkemäalueen raja
Näkemäalueen raja