

Meluvallin periaatepoikkileikkaus metsitettävillä osuuksilla


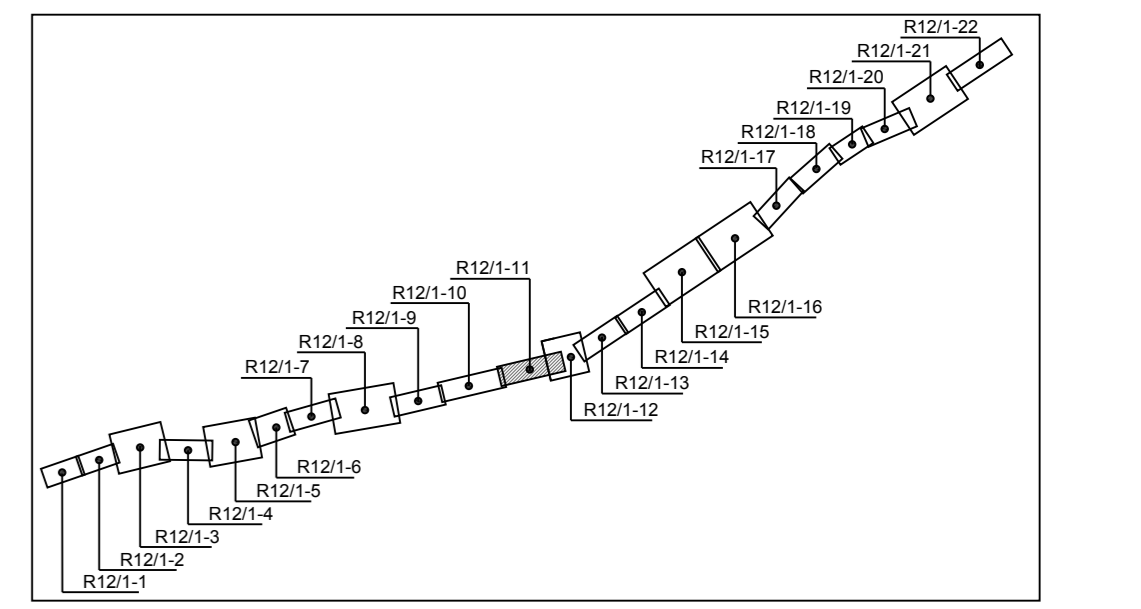
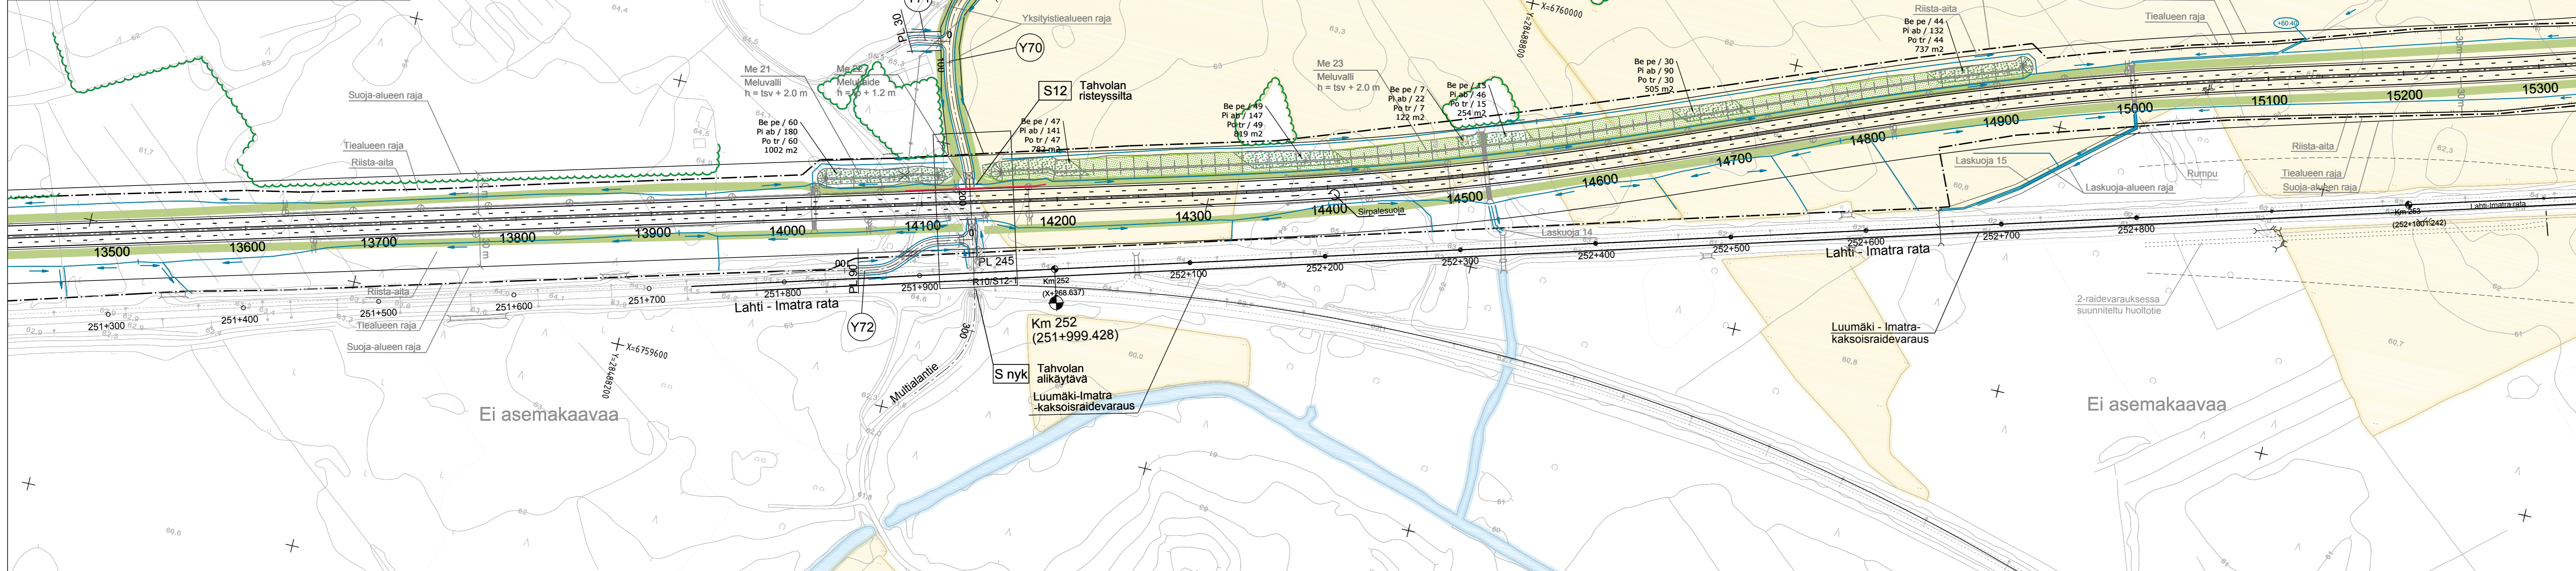
Puut istutetaan suoriin riveihin, vinottain tienhän, 3000 kpl/ha, 1,8 m:n välein suunnitelmaportaan mukaisesti.

Lehtipuilla ja lehtikuusella sekä männyillä InfraRYLin mukainen perusmaa väh. 50 cm. Pinta uritetaan vaakasuuntaisesti vesitasapainon parantamiseksi. Maa ei saa sisältää peltorikkakasvien siemeniä.

Pellon pintamaata voidaan käyttää metsitettävien meluvallin kasvualustan alla, väh. 50 cm syvyydellä, n. 40 cm kerroksena.

Maisemanurmetus perusmaahan

Säyrtömaa voi olla samaa pellon pintamaata

- Nykyinen metsä- tai puustoaie
- Maisemanurmi 2
- Maisemanurmi 2
- Havuvaltainen metsitys

Versio	Kommentti / muutos	Suunn.	Pvm
R1		IPu/EHä	26.04.2016

Merkki / Pvm	Muutos	Suunn.	Tark.
Hankkeen nimi	Valtatien 6 parantaminen välillä Taavetti - Lappeenranta Rakennussuunnitelma		

Piirustuksen sisältö

Tieympäristökartta
Vt6 p.lv. 13500-15000



Pvm	I. Puustinen	Pvm	
26.04.2016	E. Härö		
Koordinaattijärjestelmä	ETRS-GK28	Mittakaava	
Korkeusjärjestelmä	N2000	1:2000	Piir.no R12/1-11