


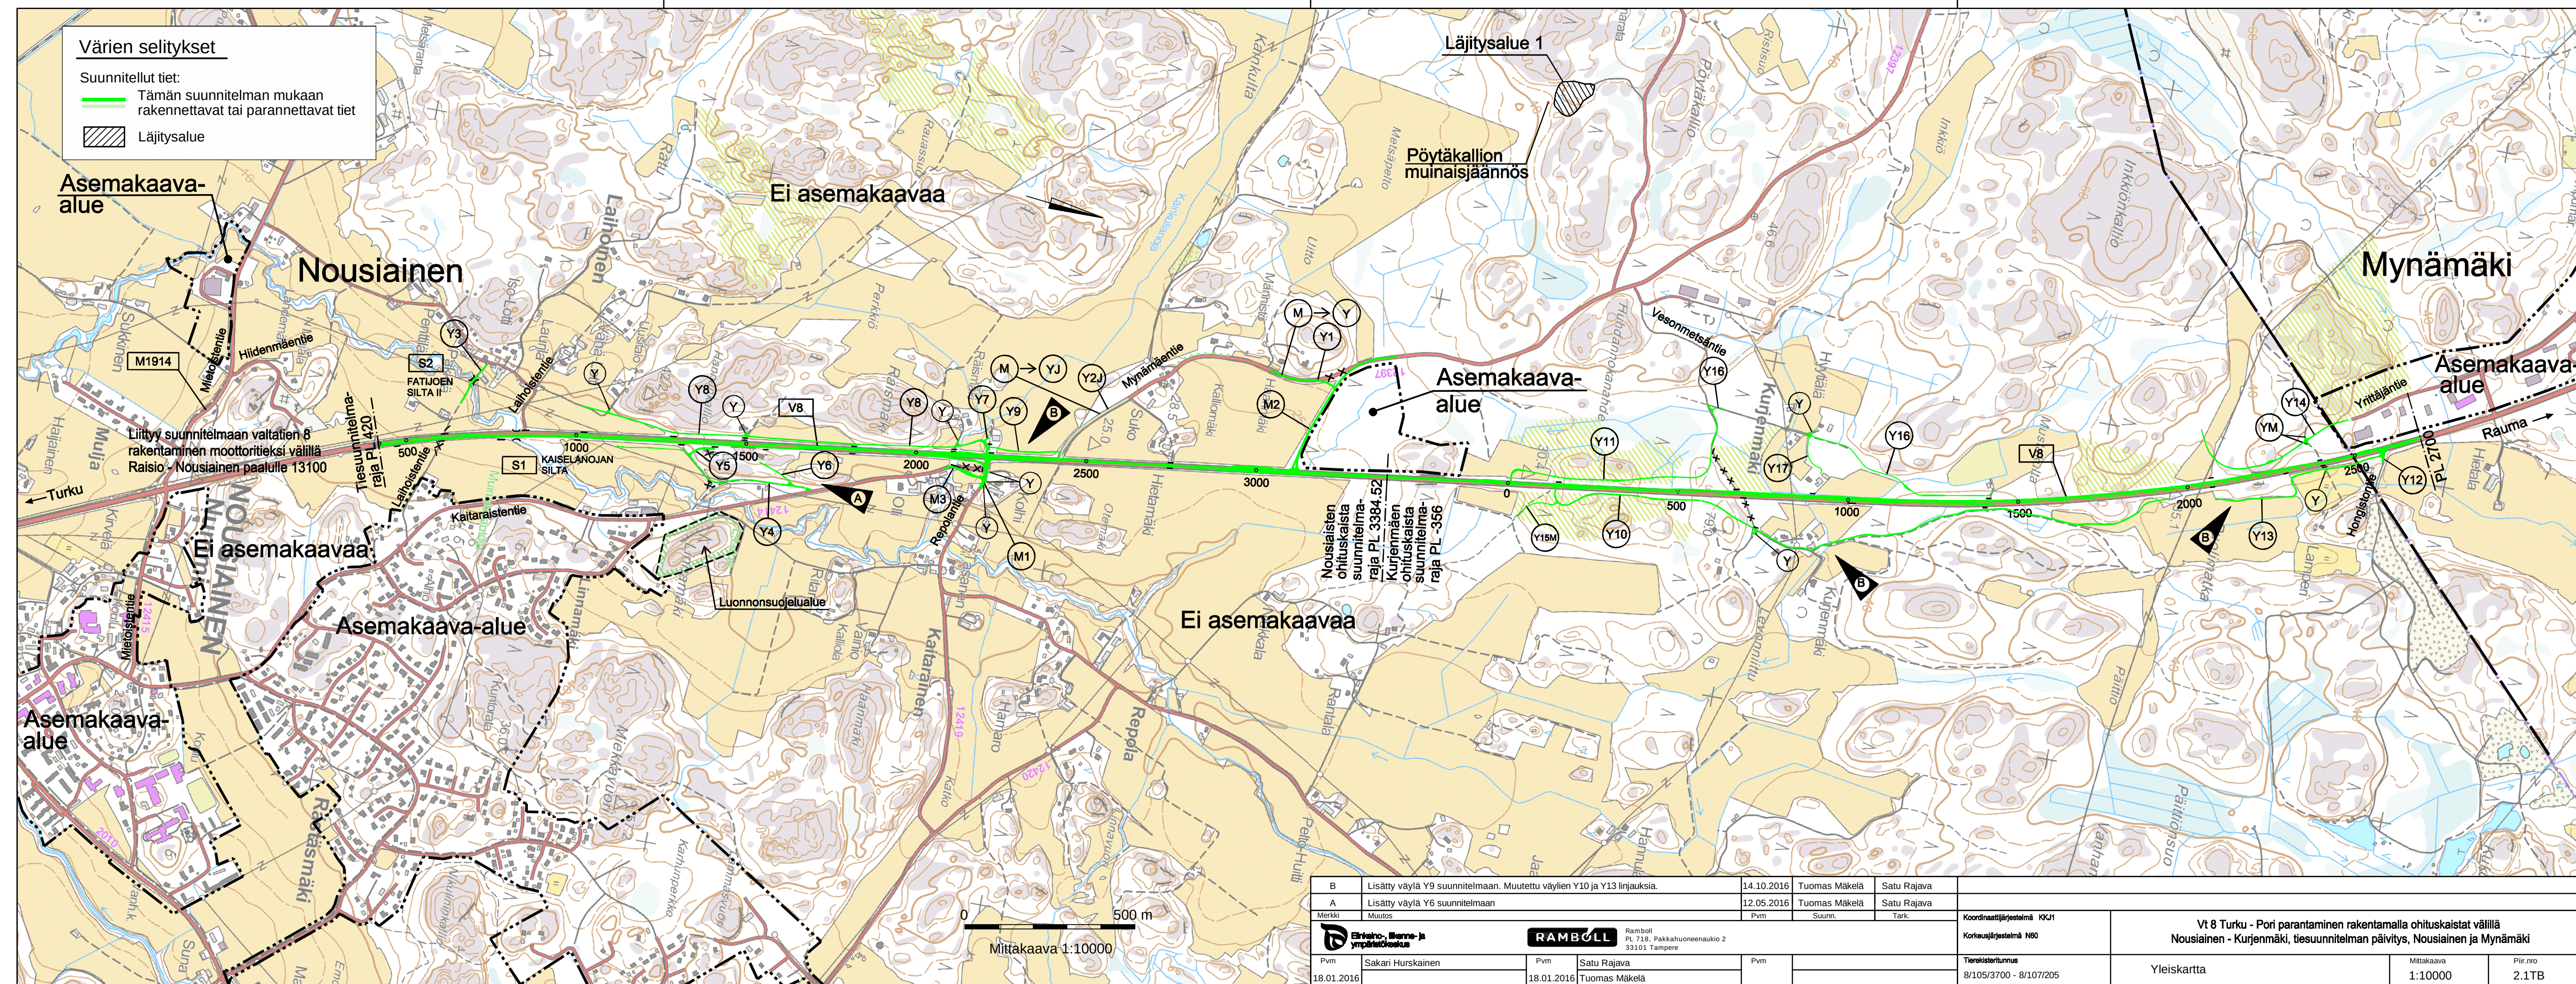

B	Lisätty väylä Y9 suunnitelmaan. Muutettu väylien Y10 ja Y13 linjauksia.		14.10.2016	Tuomas Mäkelä	Satu Rajava					
A	Lisätty väylä Y6 suunnitelmaan		12.05.2016	Tuomas Mäkelä	Satu Rajava					
Merkki	Muutos		Pvm	Suunn.	Tark.	Koordinaattijärjestelmä	Vt 8 Turku - Pori parantaminen rakentamalla ohituskaistat välillä Nousiainen - Kurjenmäki, tiesuunnitelman päivitys, Nousiainen ja Mynämäki			
  Ramboll PL 718, Pakkahuoneenaukio 2 33101 Tampere						Koordinaattijärjestelmä	Korkeusjärjestelmä			
Pvm	Sakari Hurskainen		Pvm	Satu Rajava		Tierekisterinum	Yleiskartta		Mittakaava	Piir.no
18.01.2016			18.01.2016	Tuomas Mäkelä		8/105/3700 - 8/107/205			1:10000	2.1TB