


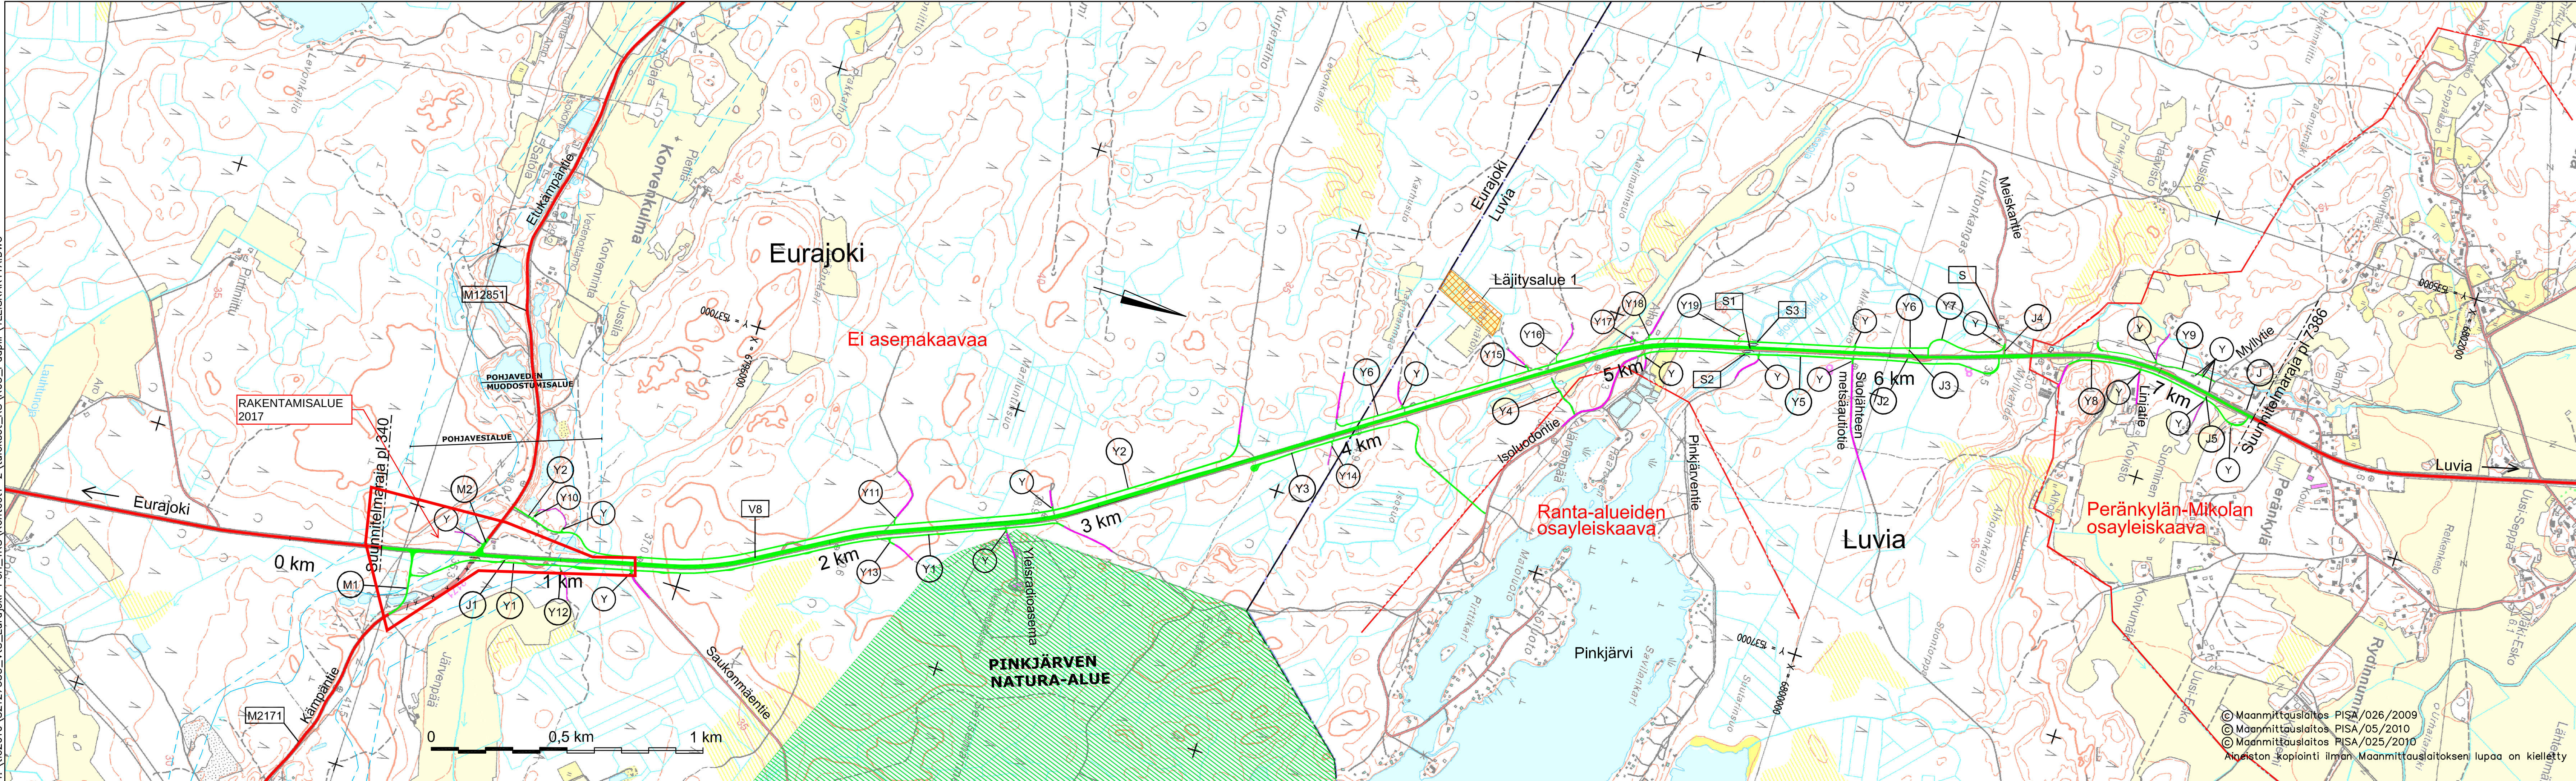

Yleiset tiet:

V8 Turku - Oulu valtatie
M2171 Kämpä - Irjanne maantie
M12851 Kämpän maantie

J1
J2
J3
J4
J5

Yksityiset tiet:

Y1
Y2
Y3
Y4
Y5
Y6
Y7
Y8
Y9
Y10
Y11
Y12
Y13
Y14
Y15
Y16
Y17
Y18
Y19

Värien selitykset:

Tämän suunnitelma mukaan
rakennettavat tai parannettavat tiet

Nykyiset tiet:

Maantie / Valtatie
Yksityinen tie

Läjitäsalue

S1 Suunniteltu siita

Merkki	Muutos		Pvm	Suunn.	Tark.
Hankkeen nimi					
VALTATIE 8 TURKU - PORI YHTEYSVÄLIN PARANTAMINEN VÄLILLÄ KÄMPÄN LIITTYMÄ - PERÄNKYLÄ, EURAJOKI JA LUVIA					
Piirustuksen sisältö					
Yleiskartta					
		Ramboll Finland Oy PL 718, Pakkahuoneenaukio 2 33101 Tampere puh. 020 755 6800 fax 020 755 6801			
		Elinkeino-, liikenne- ja ympäristökeskus			
Pvm	Suunn.	Mika Kaukoranta	Pvm		
30.11.2010	Proj.pääl.	Satu Rajava	30.11.2010	Timo Bäcklund	
Tierekisteritunnus		Mittakaava	Piir.no		
8/121/6714 - 8/123/3396		1:10 000	R3/1		

© Maanmittauslaitos PISA/026/2009
© Maanmittauslaitos PISA/05/2010
© Maanmittauslaitos PISA/025/2010
Alueiston kopiointi ilman Maanmittauslaitoksen lupaa on kielletty