


44148-4
 T:\tie2010\82127553_V18_Eurajoki-Pori_IRS\kohteet3-6\tuokset_RS\RO3_Paapir\SUUNNITELMAKARTAT.DWG

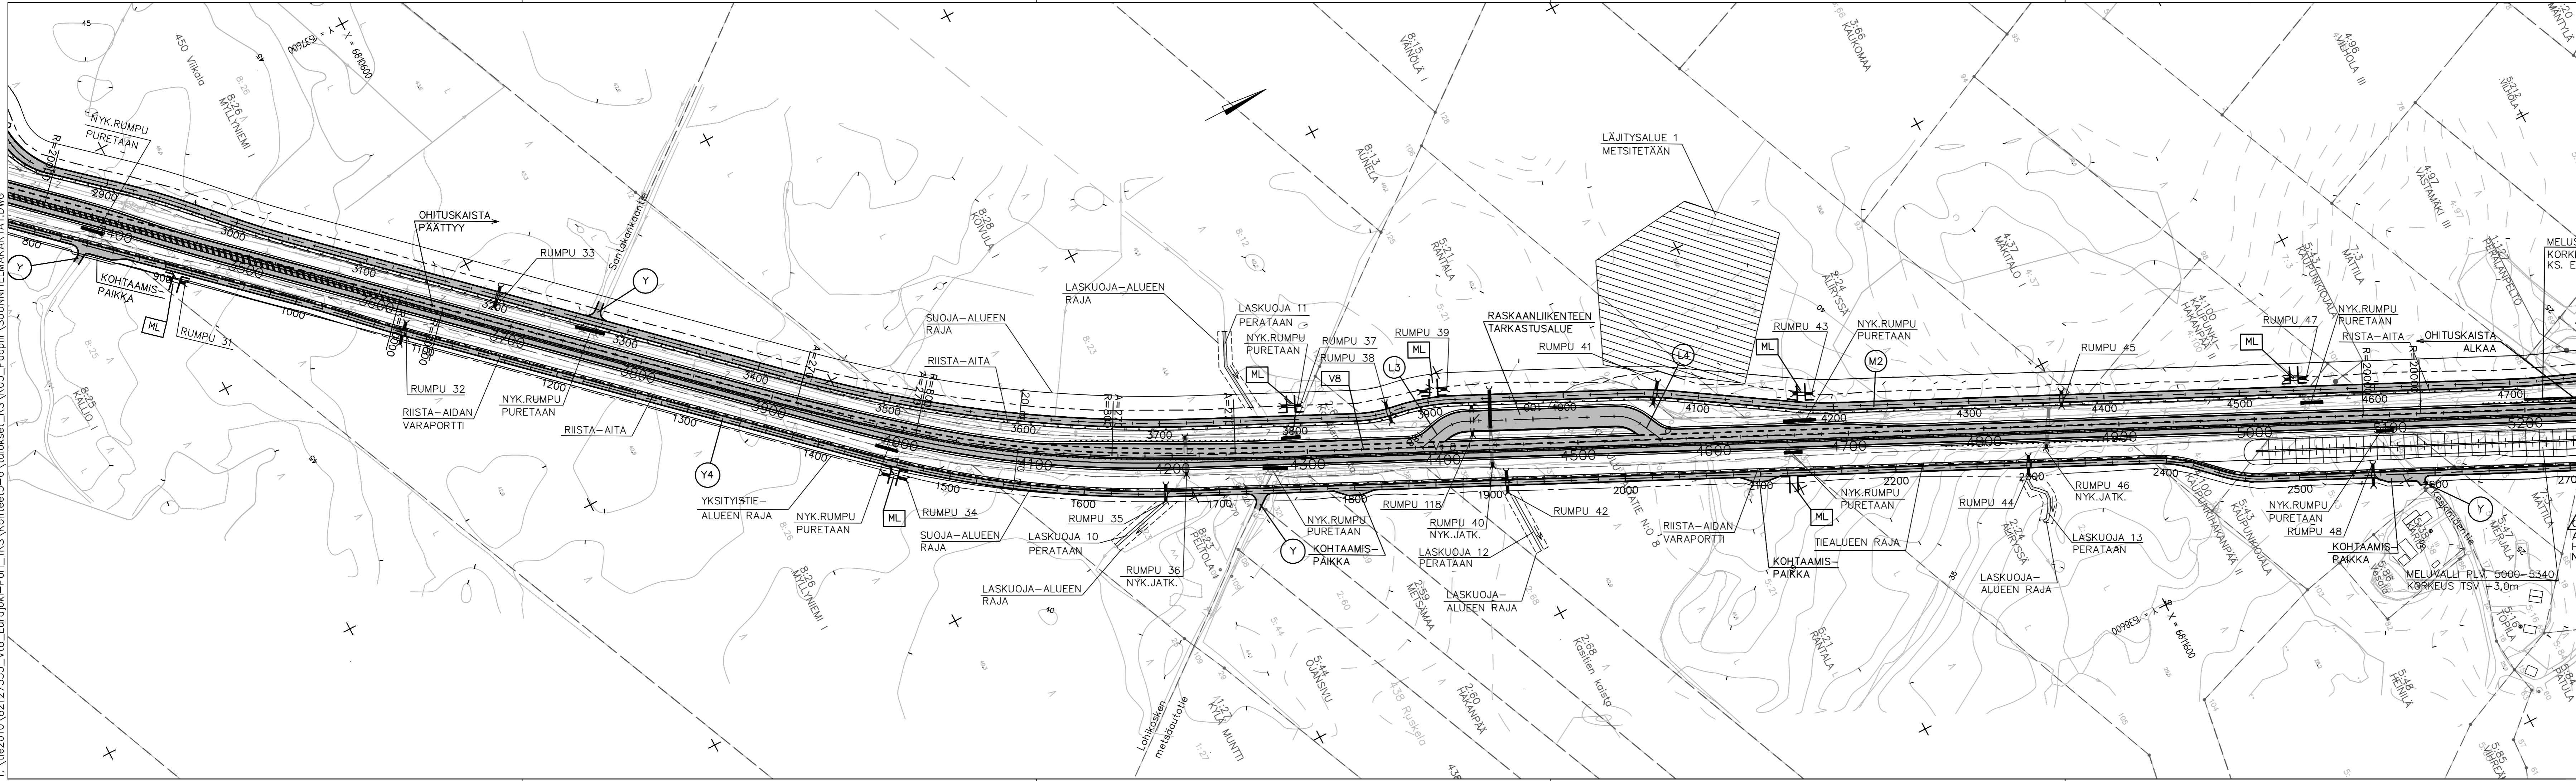

Merkki	Muutos	Pvm	Suunn.	Tark.
Hankkeen nimi VALTATIEN 8 TURKU - PORI YHTEYSVÄLIN PARANTAMINEN VÄLILLÄ HANGASSUO - ISOMÄKI, LUVIA JA PORI				
Pirustuksen sisältö Suunnitelmapaketti V8 plv. 3400 - 5100				
RAMBOLL		Ramboll Finland Oy PL 718, Pakkahuoneenkatu 2 33101 Tampere puh. 020 755 6800 fax 020 755 6801		Elinkeino-, liikenne- ja ympäristökeskus
Pvm	Suunn.	Arto Viitanen	Pvm	
31.12.2010	Proj.pääll.	Satu Rajava	31.12.2010	Timo Bäcklund
Tieteristertunnus	8/124/3651 - 8/126/5370		Mittakaava	1:2000
			Piir.no	R3/4

44148-4