


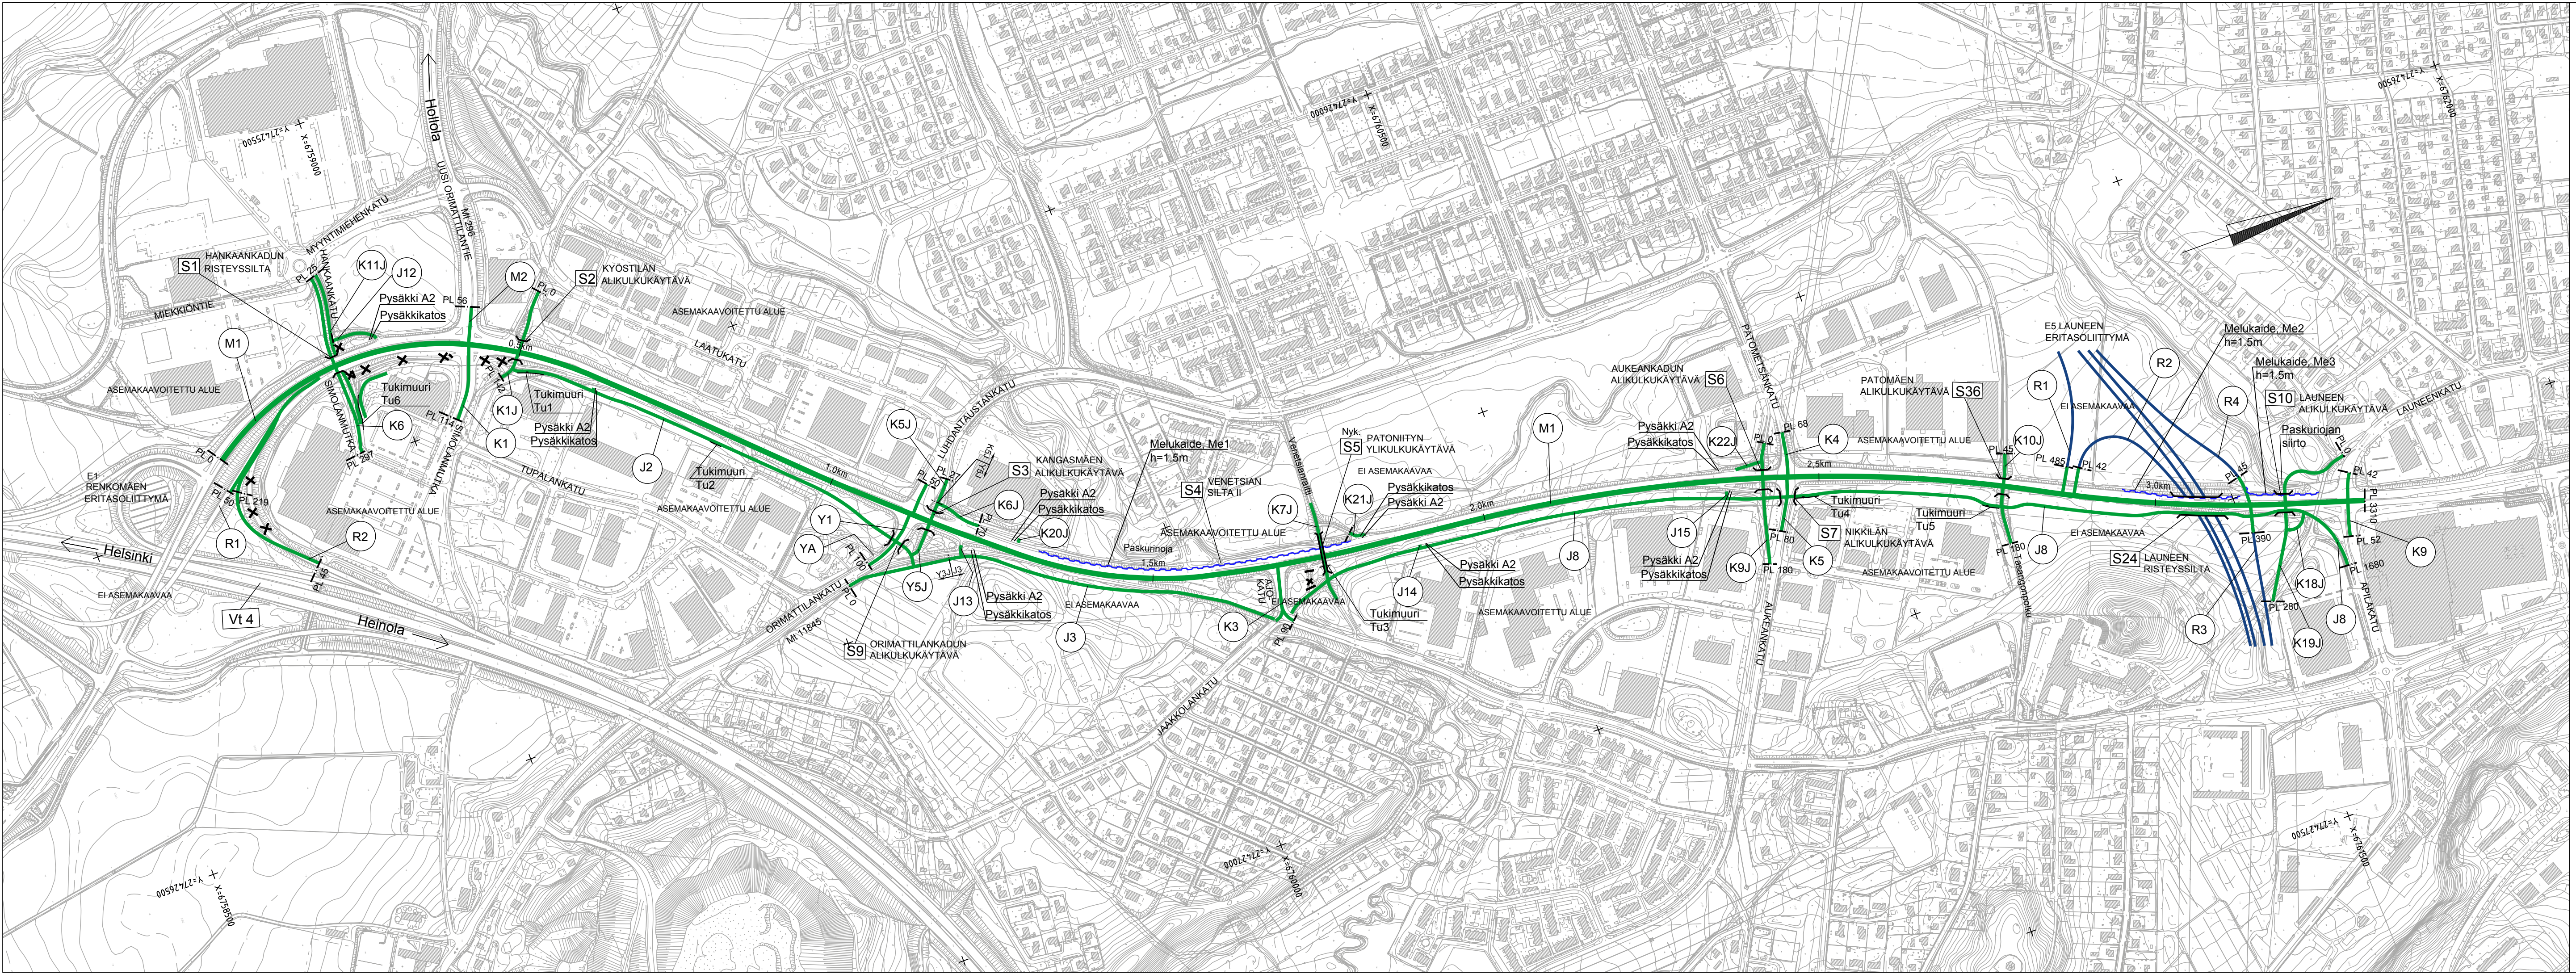

- Suunnitelmamerkinnot**
- Suunnitelman mukaan rakennettavat tai parannettavat väylät
 - Uusi silta
 - Erillisen suunnitelman mukainen väylä

- Suunnitellut sillat**
- S1 Hankaankadun risteysilta
 - S2 Kyöstilän alikukukäytävä
 - S3 Kangasmaen alikukukäytävä
 - S4 Venetsian silta II
 - S5 Patoniityn yliukukäytävä
 - S6 Aukeankadun alikukukäytävä
 - S7 Nikkilän alikukukäytävä
 - S9 Orimattilankadun alikukukäytävä
 - S24 Launeen risteysilta
 - S36 Patomaen alikukukäytävä

Koordinaatti- ja korkeusjärjestelmä: ETRS-GK27/N2000

Merkki	Muutos	Pvm	Suunn.	Tark.
Hankkeen nimi				
Mt 167 Lahden eteläinen sisääntulotie, Lahti				
Piiirustuksen sisältö				
Rakennussuunnitelma Yleiskartta, M1 plv 0-3310				
RAMBOLL		Ramboll Finland Oy Kiviharjunenki 1A 90220 Oulu puh. 020 755 611		
Pvm	Suunn.	Pvm	Liikennevirasto	
15.2.2017	Proj.pääll. Seppo Parantala	15.2.2017	Janne Wikström	
Tiirekisteritunnus	Mittakaava	Piir.nro		
Mt167 167/1/3600 - 167/2/600	1:5000	R2/2-1		