
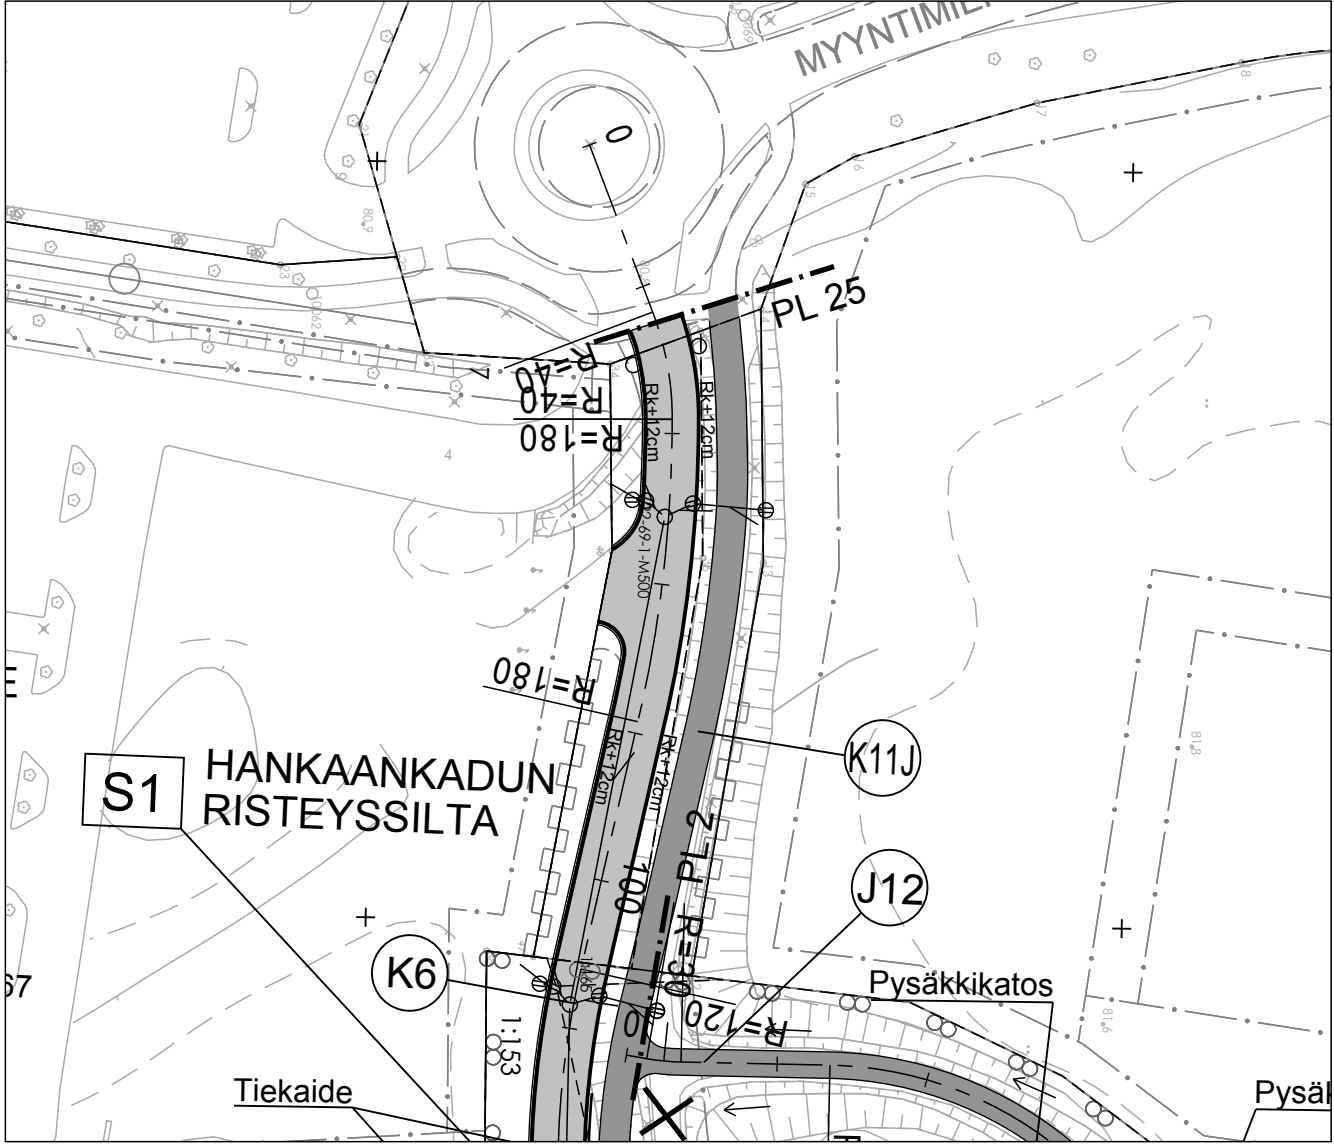


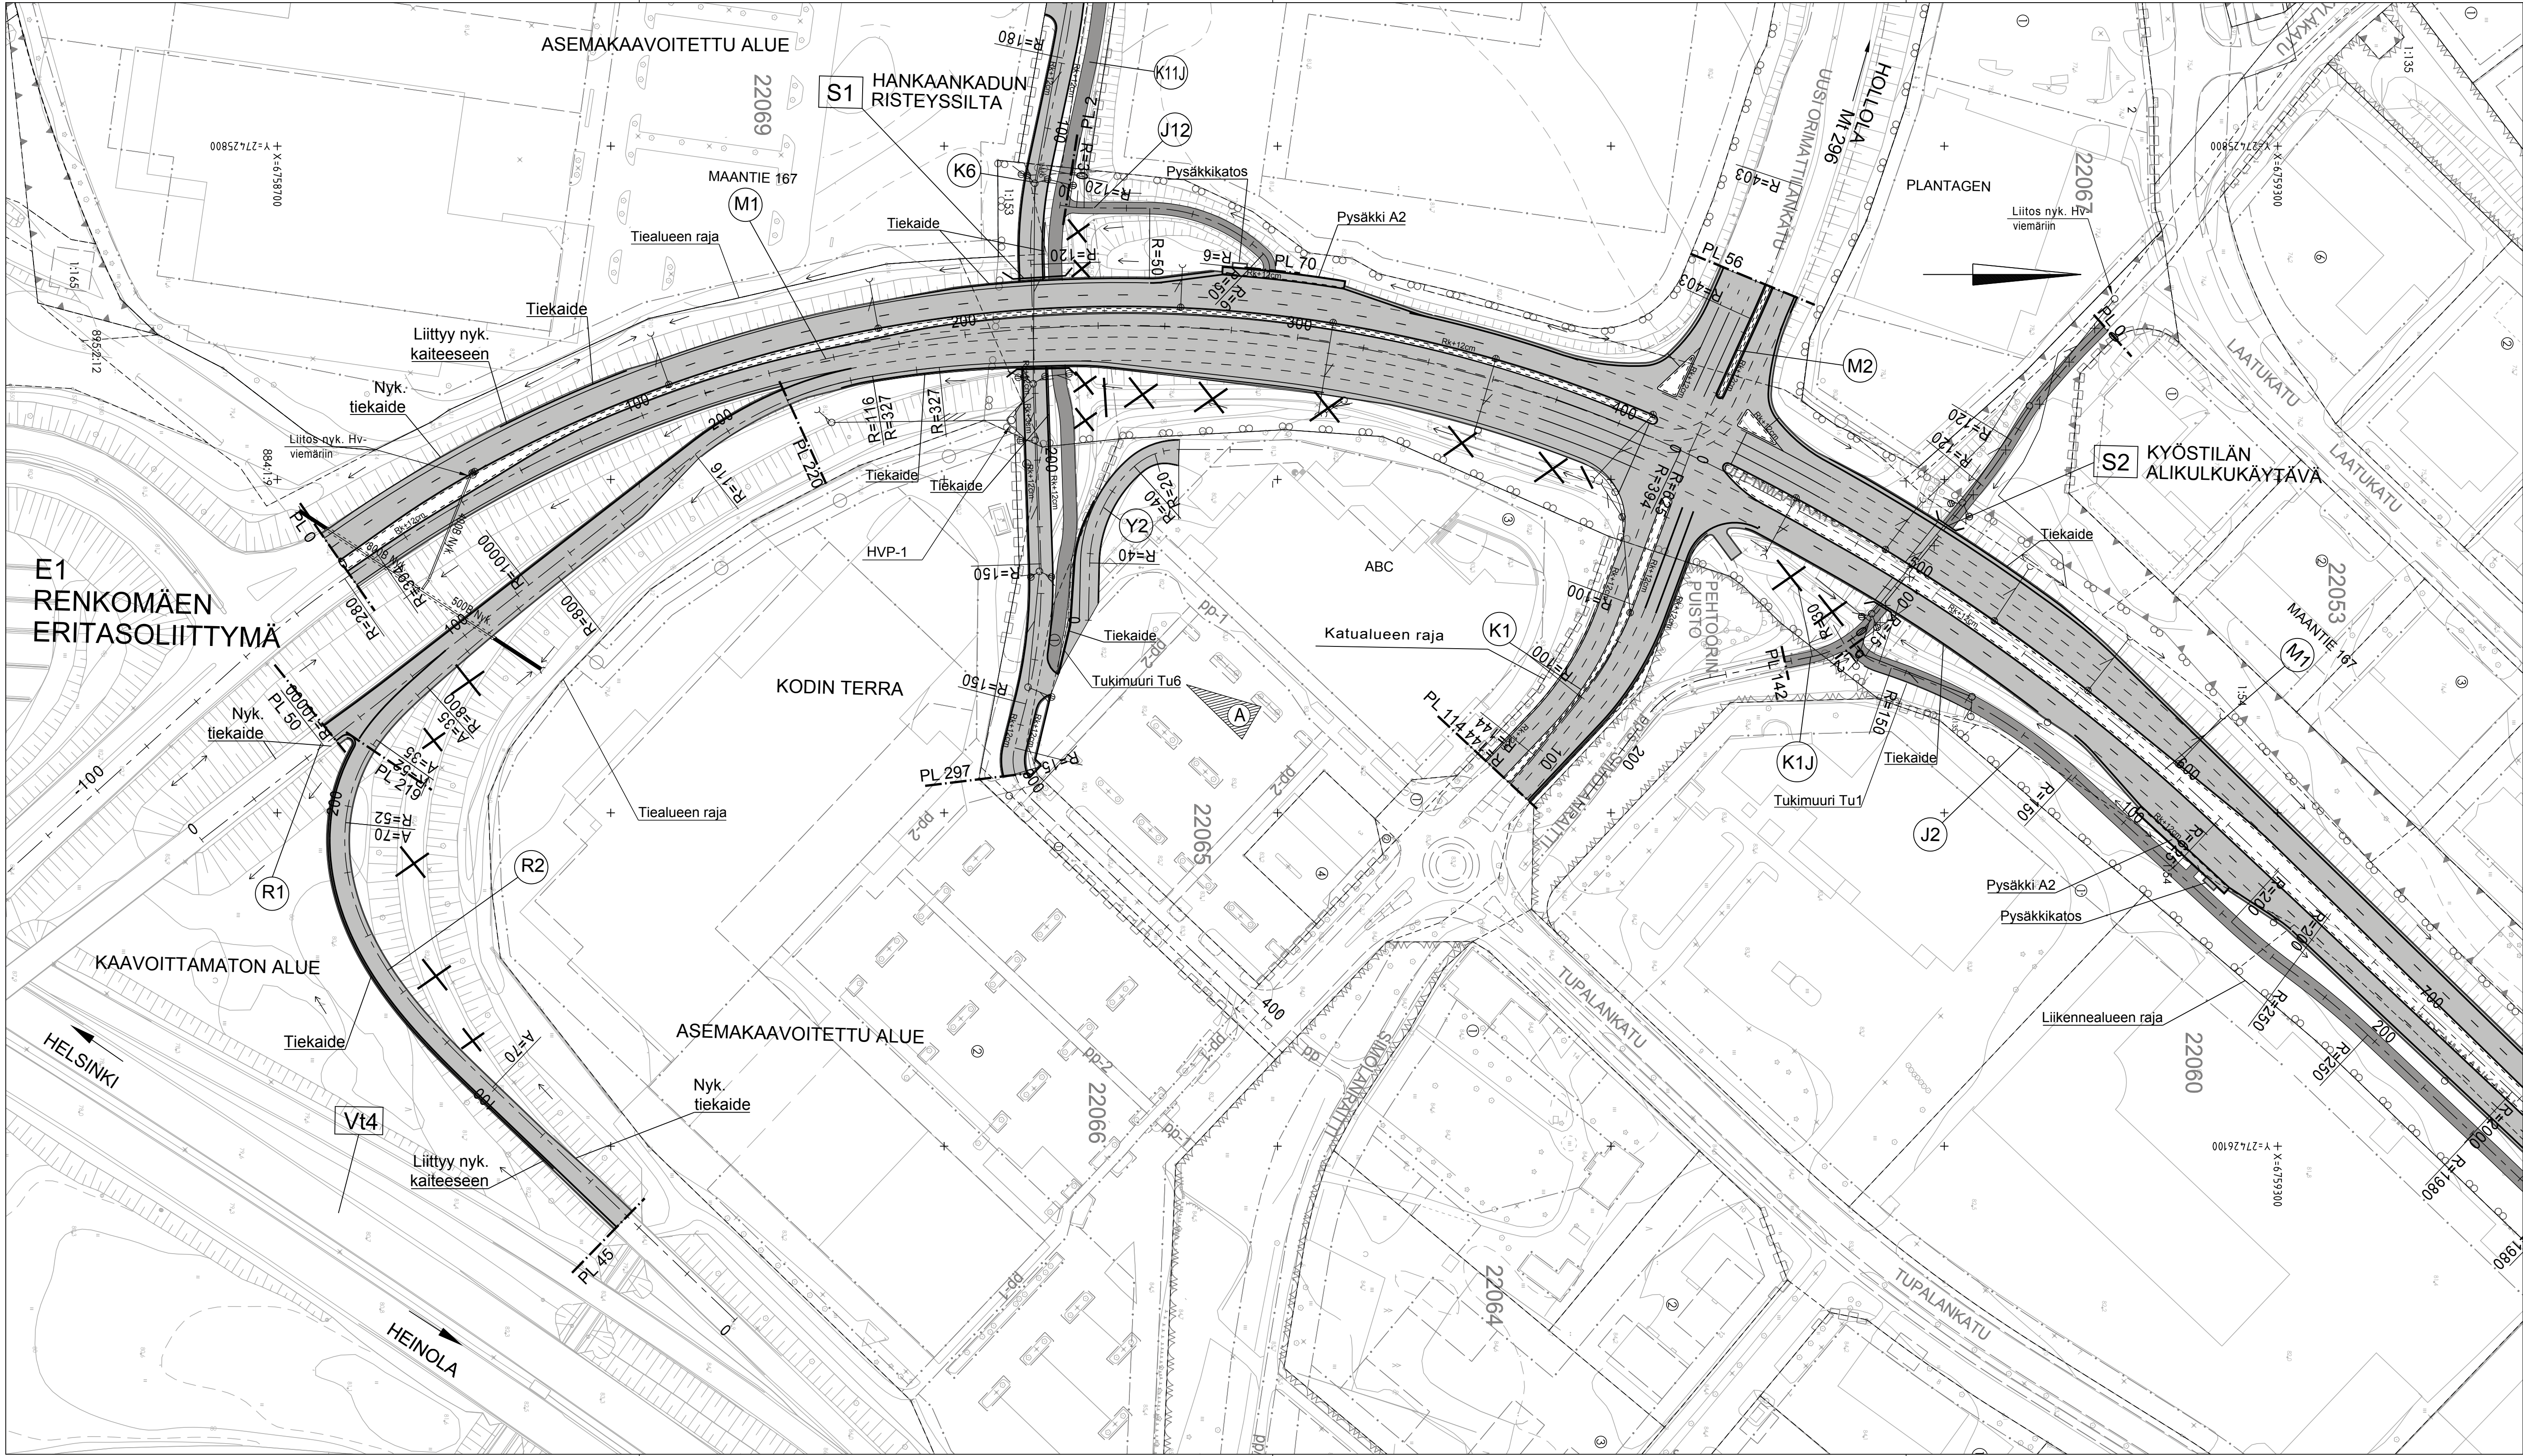

Koordinaatti- ja korkeusjärjestelmä: ETRS-GK27/N2000

A	Lisätty tukimuurien numerot	5.4.2017	JTol	
Merkki	Muutos	Pvm	Suunn.	Tark.
Hankkeen nimi	Mt 167 Lahden eteläinen sisääntulotie, Lahti			
Piirustuksen sisältö	Rakennussuunnitelma Suunnitelmakartta, M1 plv 0 - 700			
RAMBOLL		Ramboll Finland Oy Kiviharjunenkatu 1A 90220 Oulu puh. 020 755 611		Liikennevirasto
Pvm	Suunn.	Jaakko Tolvanen	Pvm	-
15.2.2017	Proj.pääll.	Seppo Parantala	15.2.2017	Janne Wikström
Tieterikistunnus	Mittakaava		Piir.nro	
Mt167 167/1/3600 - 167/2/600	1:1000		R3/3-1	