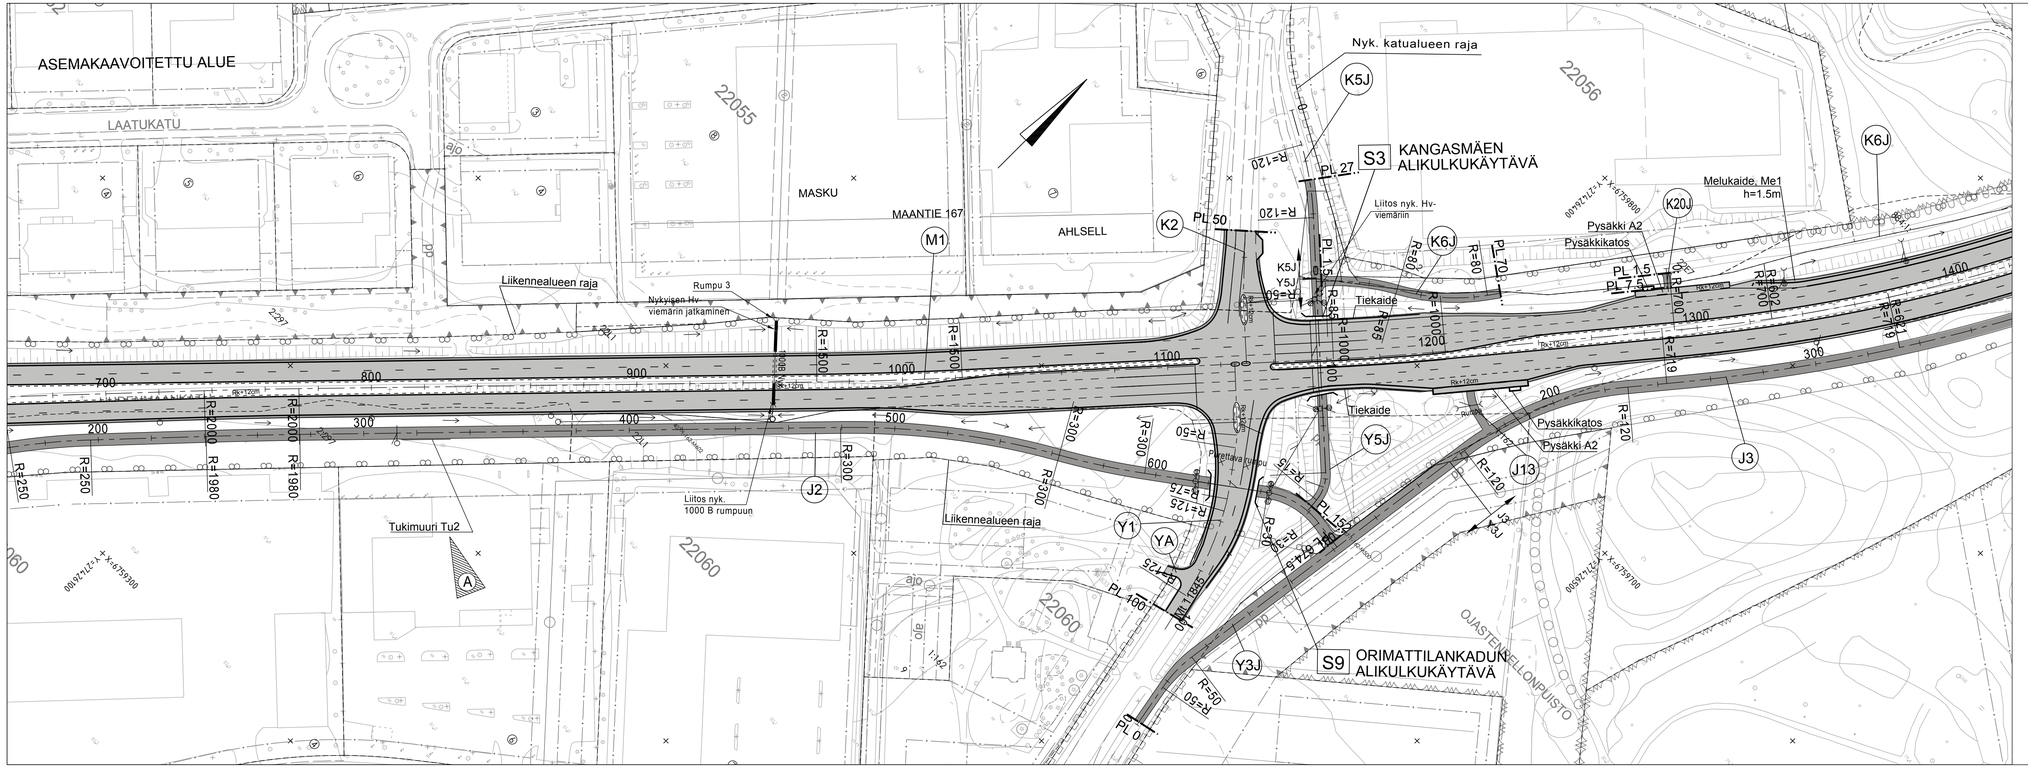
ASEMAKAAVOITETTU ALUE
LAATUKATU
MASKU
MAANTIE 167
AHLSELL
22055
22056
22060
Nyk. katualueen raja
S3 KANGASMÄEN ALIKULKUKÄYTÄVÄ
S9 ORIMATTILANKADUN ALIKULKUKÄYTÄVÄ
Liikennealueen raja
Rumpu 3
Nykyisen Hv-viemärin jatkaminen
Liitos nyk. Hv-viemäriin
Liitos nyk. 1000 B rumpuun
Tukimuuri Tu2
Tiekaide
Pysäkki A2
Pysäkkikatos
Melukaide, Me1 h=1.5m
Pengattava ojaosuus
QUASTENKELLONPUISTO
K2
K5J
K6J
K20J
M1
J2
J3
J13
Y1
YA
Y3J
Y5J
A
PL 50
PL 27
PL 70
PL 15
PL 7.5
PL 0
R=120
R=80
R=85
R=100
R=60
R=50
R=75
R=125
R=300
R=500
R=1500
R=1800
R=2000
R=250
R=19
R=700
R=1200
Rk=12(20)
