




- Merkkien selitykset:
- Raide
  - Suunniteltu tieyhteys
  - Suunniteltu jalankulku- ja pyöräilyväylä
  - Pelastus- ja huoltotie
  - Huoltotie
  - Kaksi yksiraiteista tunnelia
  - Kaksiraiteinen tunneli
  - Silta

LUONNOS 16.10.2019



| Muut.   | Selitys    | Pvm   | Tehnyt | Pvm | Hyv. |
|---|------------|---|--------|-----|------|
| Tilooja   |            | Hanke   |        |     |      |
|  |            | Espoo - Salo oikorata   |        |     |      |
| Tuimittaja  |            | Suunnitteluvaihe<br>Yleissuunnitelma  |        |     |      |
|  |            | Piirustuksen sisältö:<br><br>SUOMUSJÄRVI - SALO<br><br>Suunnitelmakartta<br><br>Kmv 88+000 - 92+000 |        |     |      |
| Piirt.  | PP.KK.VVVV | N.N.  |        |     |      |
| Suunn.  | PP.KK.VVVV | N.N.  |        |     |      |
| Tark.   | PP.KK.VVVV | N.N.  |        |     |      |
| Hyv.  | PP.KK.VVVV | N.N.  |        |     |      |
| Tarkastaja  |            | Mittakaava<br>1:5000  |        |     |      |
|   |            | Koordinaatti- ja korkeusjärj.<br>ETRS89-TM35, N2000   |        |     |      |
|   |            | Ratamäärä nro   |        |     |      |
| Tark.   | PP.KK.VVVV | N.N.  |        |     |      |
| Hyv.  | PP.KK.VVVV | N.N.  |        |     |      |
| Til. luv.   | PP.KK.VVVV | N.N.  |        |     |      |
|   |            | Paikka Laji Numero Muut. Lehti Lehtiä   |        |     |      |
|   |            | 1400 72 1234 - 1 1  |        |     |      |

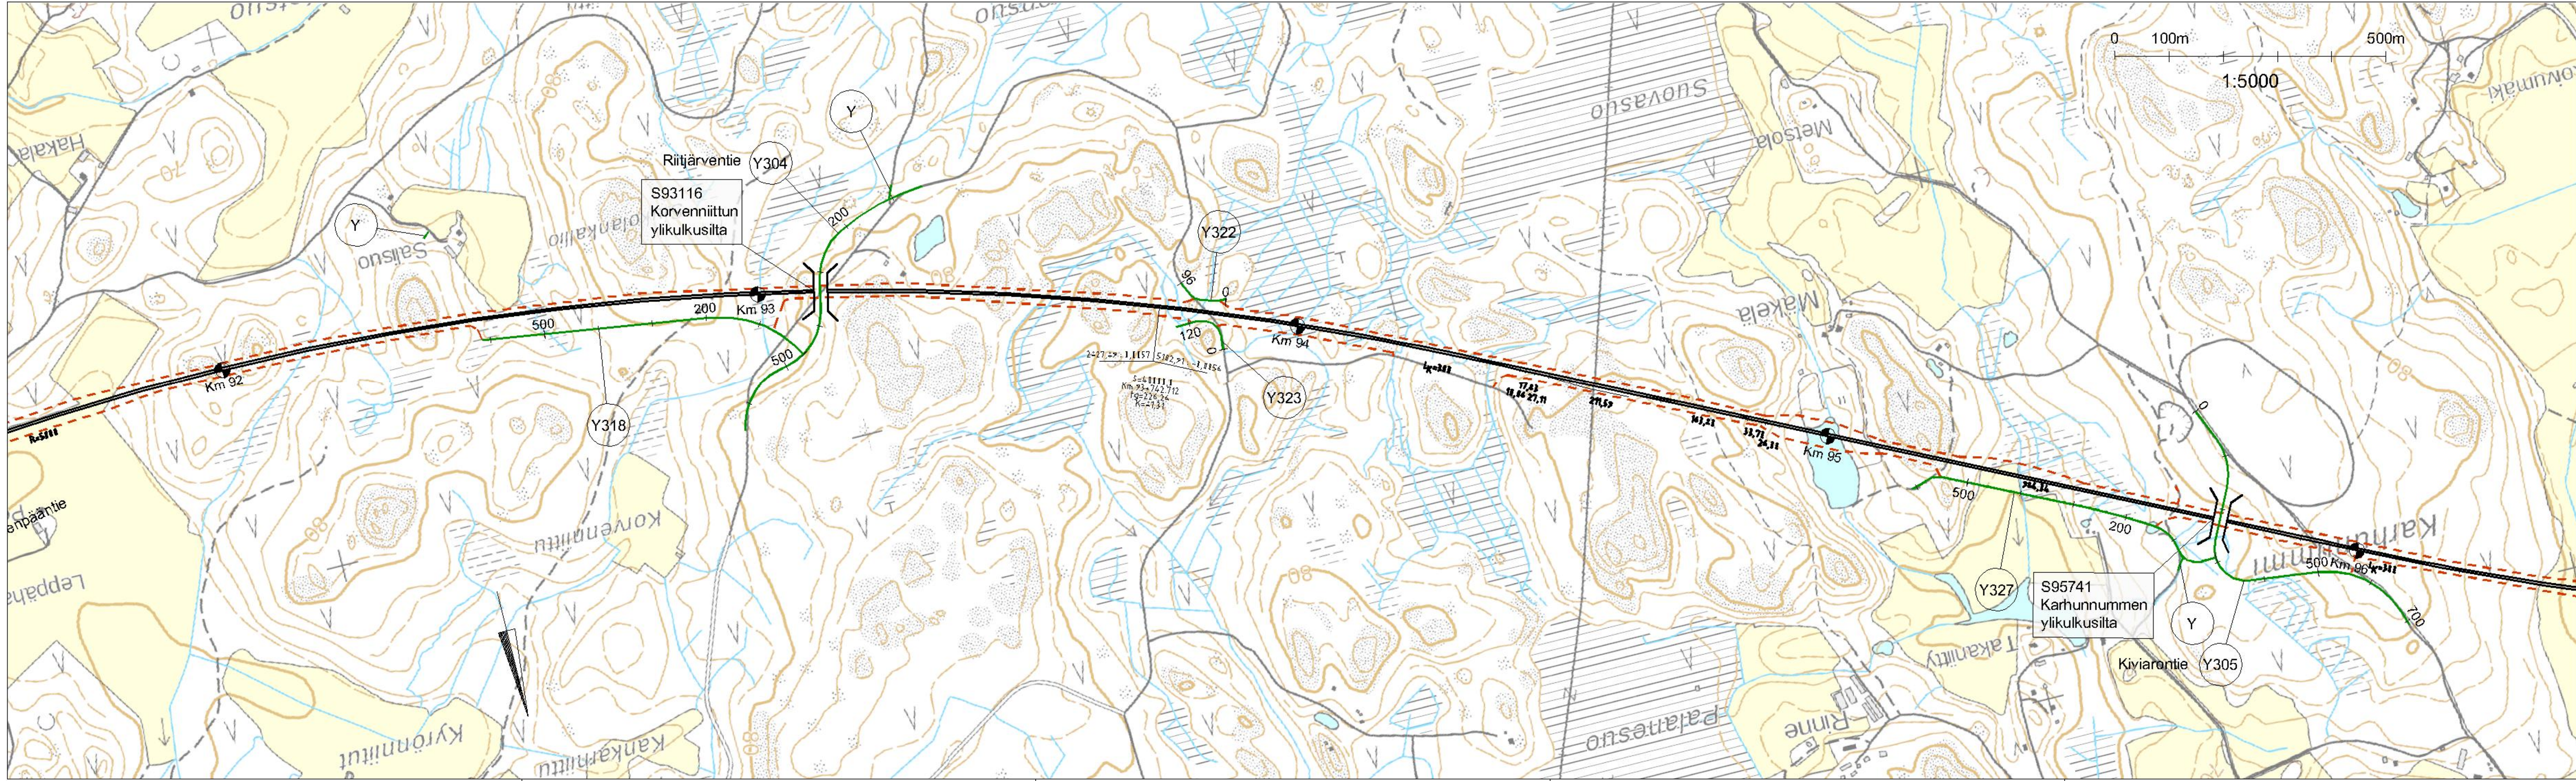




- Merkkien selitykset:
- Raide
  - Suunniteltu tieyhteys
  - Suunniteltu jalankulku- ja pyöräilyväylä
  - Pelastus- ja huoltotie
  - Huoltotie
  - Kaksi yksiraiteista tunnelia
  - Kaksiraiteinen tunneli
  - Silta

LUONNOS 16.10.2019



|   |            |  |        |     |      |
|---|------------|--|--------|-----|------|
| Muut.   | Selitys    | Pvm  | Tehnyt | Pvm | Hyv. |
| Tilooja   |            | Hanke  |        |     |      |
|  |            | Espoo - Salo oikorata  |        |     |      |
| Tuimittaja  |            | Suunnitteluvaihe<br>Yleissuunnitelma   |        |     |      |
|  |            | Piirustuksen sisältö:<br><br>SUOMUSJÄRVI - SALO<br><br>Suunnitelmapaketti<br><br>Kmv 92+000 - 96+000 |        |     |      |
| Piirt.  | PP.KK.VVVV | N.N.   |        |     |      |
| Suunn.  | PP.KK.VVVV | N.N.   |        |     |      |
| Tark.   | PP.KK.VVVV | N.N.   |        |     |      |
| Hyv.  | PP.KK.VVVV | N.N.   |        |     |      |
| Tarkastaja  |            | Mittakaava 1:5000  |        |     |      |
|   |            | Koordinaattijärjestelmä ETRS89-TM35, N2000   |        |     |      |
|   |            | Ratateon nro   |        |     |      |
| Tark.   | PP.KK.VVVV | Paikka Laji Numero Muut. Lehti Lehtiä  |        |     |      |
| Hyv.  | PP.KK.VVVV | 1400 72 1234 - 1 1   |        |     |      |
| Til. hyv.   | PP.KK.VVVV |  |        |     |      |

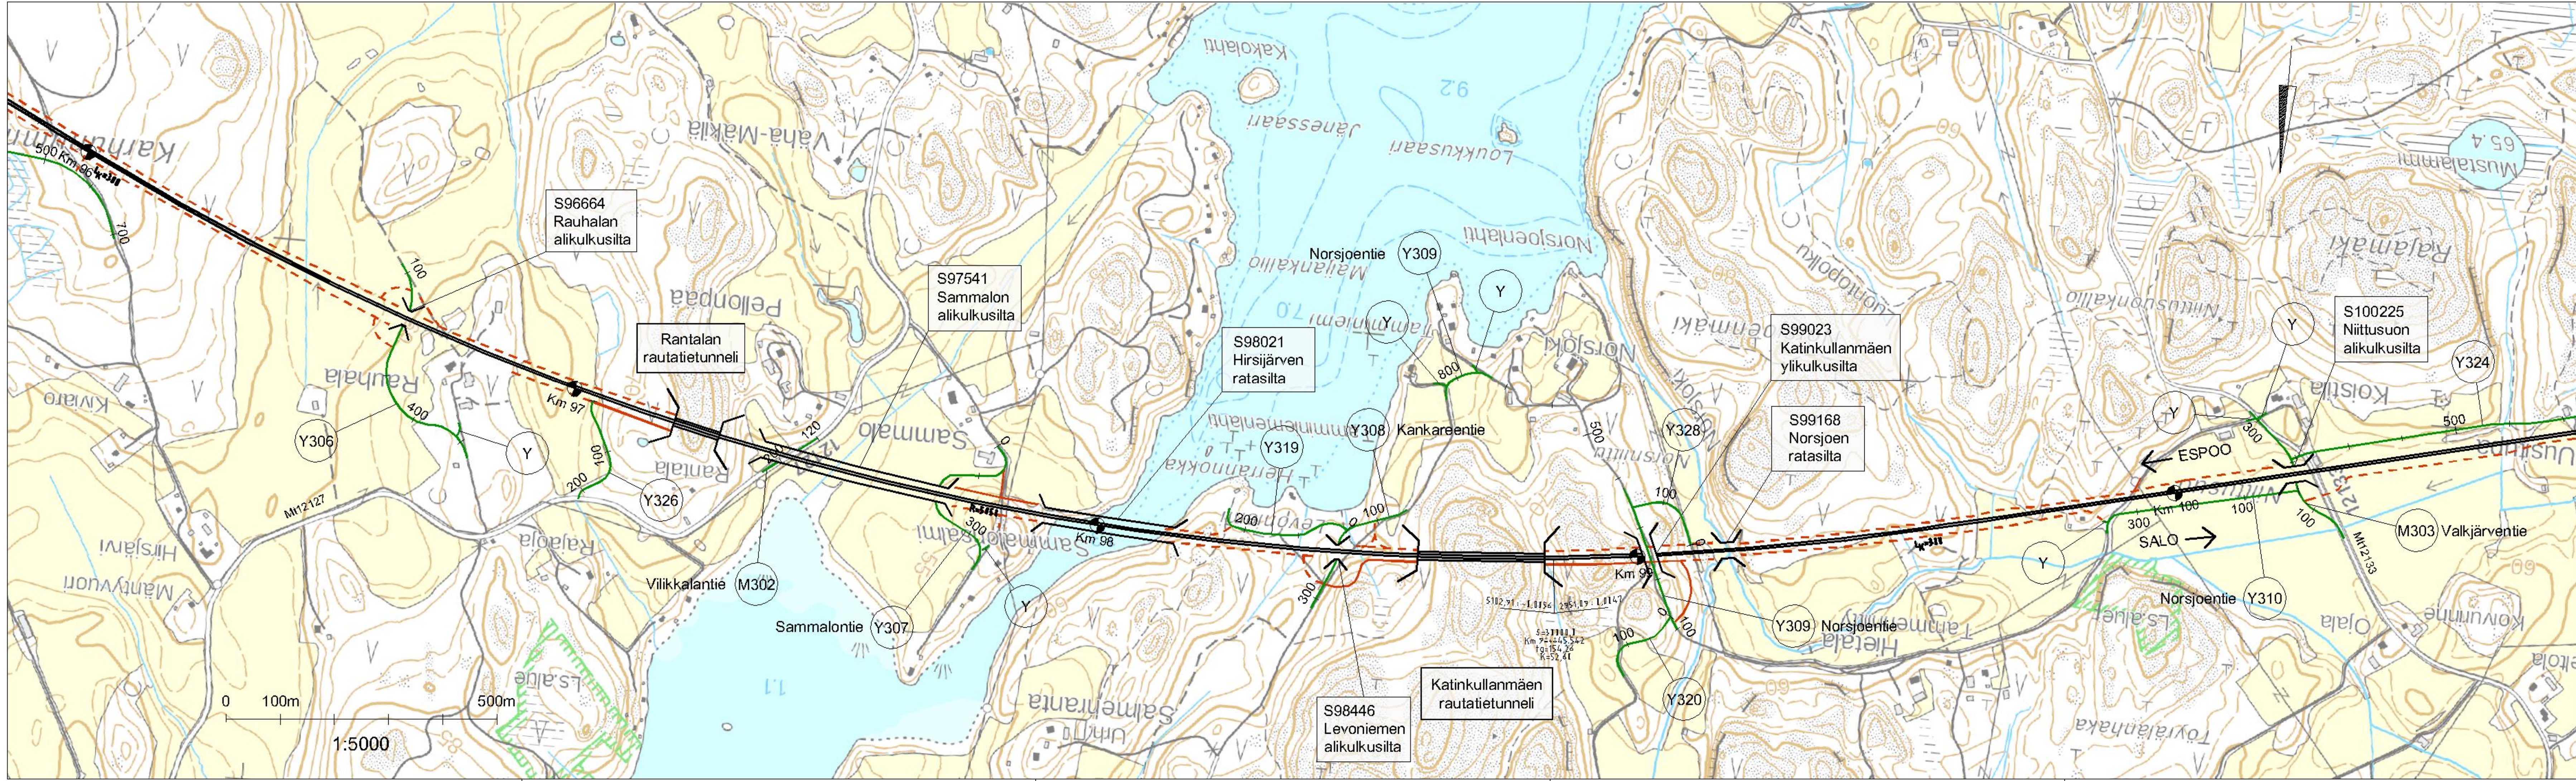




- Merkkien selitykset:
- Raide
  - Suunniteltu tieyhteys
  - Suunniteltu jalankulku- ja pyöräilyväylä
  - Pelastus- ja huoltotie
  - Huoltotie
  - Kaksi yksiraiteista tunnelia
  - Kaksiraiteinen tunneli
  - Silta

LUONNOS 16.10.2019

| Muut.  |  |  | Selitys |  |  | Pvm                                  |  | Tehnyt |  | Pvm |  | Hyv. |  |
|--|--|--|---------|--|--|--------------------------------------|--|--------|--|-----|--|------|--|
| <div>Tilooja</div> <div></div>    |  |  |         |  |  | Hanke                                |  |        |  |     |  |      |  |
|  |  |  |         |  |  | Espoo - Salo oikorata                |  |        |  |     |  |      |  |
| <div>Toimittaja</div> <div></div> |  |  |         |  |  | Suunnitteluvaihe                     |  |        |  |     |  |      |  |
|  |  |  |         |  |  | Yleissuunnitelma                     |  |        |  |     |  |      |  |
| <div>Piirt.</div> <div>PP.KK.VVVV</div> <div>N.N.</div>  |  |  |         |  |  | Piirustuksen sisältö:                |  |        |  |     |  |      |  |
|  |  |  |         |  |  | SUOMUSJÄRVI - SALO                   |  |        |  |     |  |      |  |
|  |  |  |         |  |  | Suunnitelmakartta                    |  |        |  |     |  |      |  |
|  |  |  |         |  |  | Kmv 96+000 - 100+000                 |  |        |  |     |  |      |  |
|  |  |  |         |  |  | Mittakaava                           |  |        |  |     |  |      |  |
| <div>Suunn.</div> <div>PP.KK.VVVV</div> <div>N.N.</div>  |  |  |         |  |  | Koordinaattijärjestelmä: ETRS89-TM35 |  |        |  |     |  |      |  |
|  |  |  |         |  |  | Ratavälin nro                        |  |        |  |     |  |      |  |
|  |  |  |         |  |  | Paikka                               |  |        |  |     |  |      |  |
|  |  |  |         |  |  | Laji                                 |  |        |  |     |  |      |  |
|  |  |  |         |  |  | Numero                               |  |        |  |     |  |      |  |
| <div>Tark.</div> <div>PP.KK.VVVV</div> <div>N.N.</div>   |  |  |         |  |  | Muut. Lehti                          |  |        |  |     |  |      |  |
|  |  |  |         |  |  | 1400                                 |  |        |  |     |  |      |  |
|  |  |  |         |  |  | 72                                   |  |        |  |     |  |      |  |
|  |  |  |         |  |  | 1234                                 |  |        |  |     |  |      |  |
|  |  |  |         |  |  | -                                    |  |        |  |     |  |      |  |
| <div>Hyv.</div> <div>PP.KK.VVVV</div> <div>N.N.</div>  |  |  |         |  |  | 1                                    |  |        |  |     |  |      |  |
|  |  |  |         |  |  |                                      |  |        |  |     |  |      |  |
|  |  |  |         |  |  |                                      |  |        |  |     |  |      |  |
|  |  |  |         |  |  |                                      |  |        |  |     |  |      |  |
|  |  |  |         |  |  |                                      |  |        |  |     |  |      |  |
| <div>Til. hyv.</div> <div>PP.KK.VVVV</div> <div>N.N.</div>   |  |  |         |  |  |                                      |  |        |  |     |  |      |  |
|  |  |  |         |  |  |                                      |  |        |  |     |  |      |  |
|  |  |  |         |  |  |                                      |  |        |  |     |  |      |  |
|  |  |  |         |  |  |                                      |  |        |  |     |  |      |  |
|  |  |  |         |  |  |                                      |  |        |  |     |  |      |  |



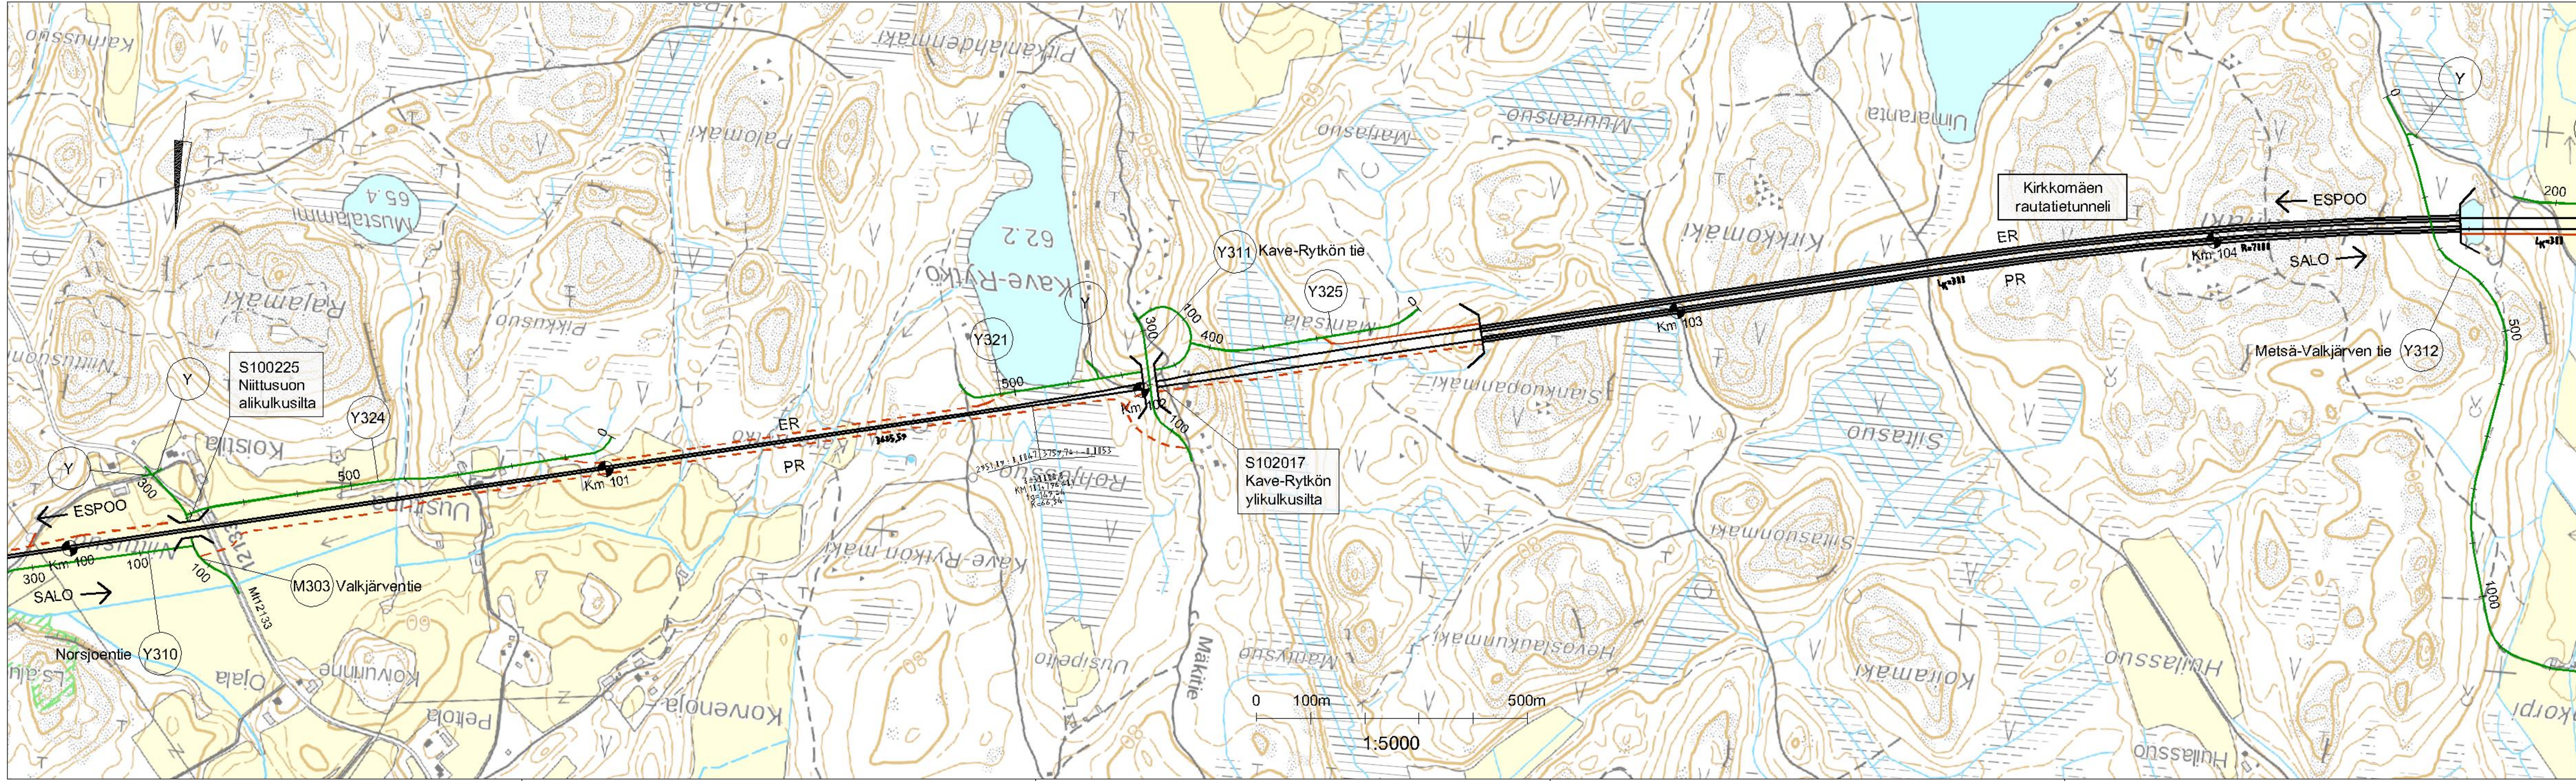

- Merkkien selitykset:
- Raide (PR = pohjoinen raide, ER = eteläinen raide)
  - Suunniteltu tieyhteys
  - Suunniteltu jalankulku- ja pyöräilyväylä
  - Pelastus- ja huoltotie
  - Huoltotie
  - Kaksi yksiraiteista tunnelia
  - Kaksiraiteinen tunneli
  - Silta


LUONNOS 16.10.2019

| Muut.      | Selitys  | Pvm  | Tehnyt      | Pvm | Hyv. |
|------------|--|------|-------------|-----|------|
| Tilooja    | <div><div><div>V</div><div>VÄYLÄ</div></div><div><div>RAMBOLL</div></div></div> <div>Hanke<br/>Espoo - Salo oikorata</div> <div>Suunnitteluvaihe<br/>Yleissuunnitelma</div> <div>Piirustuksen sisältö:<br/>SUOMUSJÄRVI - SALO<br/>Suunnitelmapaketti<br/>Kvm 100+000 - 104+000</div> |      |             |     |      |
| Tuottaja   | <div>Mittakaava<br/>1:5000</div> <div>Koordinaatti- ja korkeusjärj.<br/>ETRS89-TM35, N2000</div> <div>Ratamäärä nro</div>  |      |             |     |      |
| Piirt.     | PP.KK.VVV  | N.N. | Paikka      |     |      |
| Suunn.     | PP.KK.VVV  | N.N. | Laji        |     |      |
| Tark.      | PP.KK.VVV  | N.N. | Numero      |     |      |
| Hyv.       | PP.KK.VVV  | N.N. | Muut. Lehti |     |      |
| Tarkastaja | PP.KK.VVV  | N.N. | Lehti       |     |      |
|            |  |      | 1400        | 72  | 1234 |
|            |  |      |             | 1   | 1    |







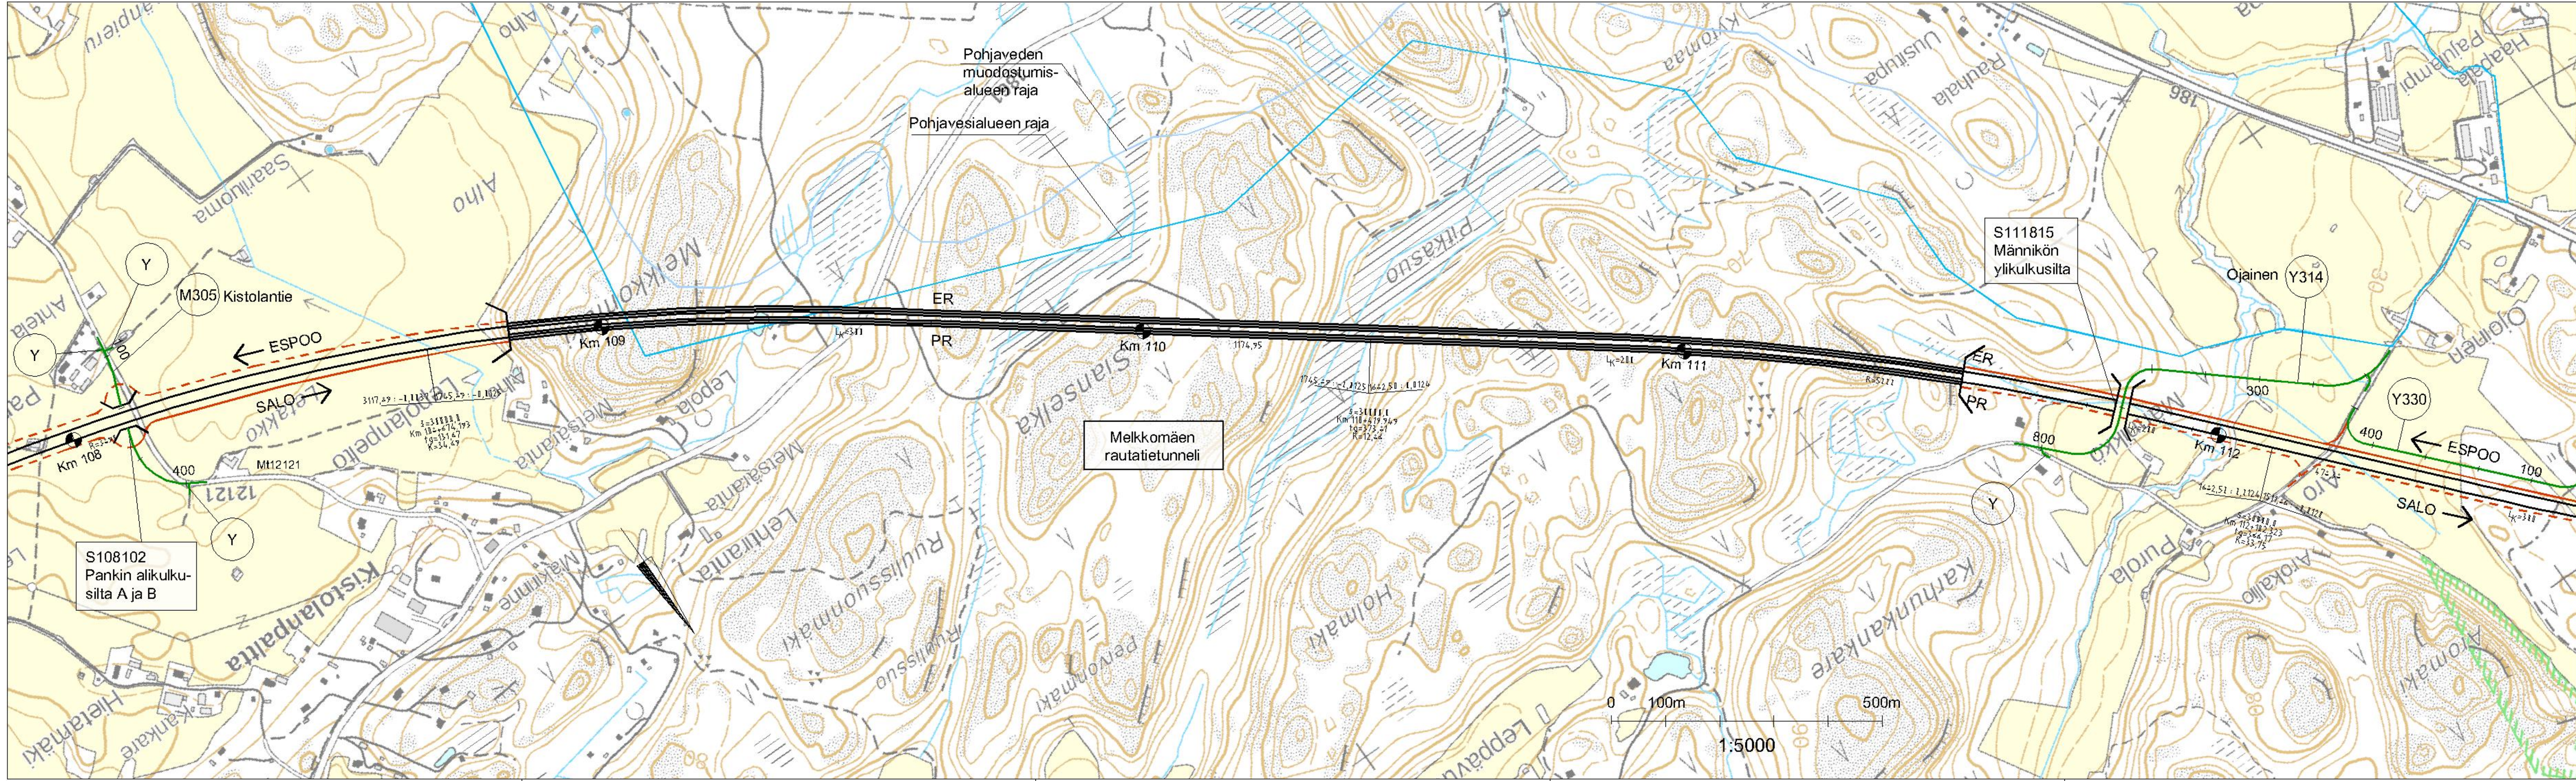




- Merkkien selitykset:
- Raide (PR = pohjoinen raide, ER = eteläinen raide)
  - Suunniteltu tieyhteys
  - Suunniteltu jalankulku- ja pyöräilyväylä
  - Pelastus- ja huoltotie
  - Huoltotie
  - Kaksi yksiraiteista tunnelia
  - Kaksiraiteinen tunneli
  - Silta

LUONNOS 16.10.2019

|            |            |  |      |  |             |        |
|------------|------------|--|------|--|-------------|--------|
| Muut.      | Selitys    | Pvm  |      | Tehnyt   | Pvm         | Hyv.   |
| Tilooja    |            | <div></div> |      |  |             |        |
| Toimittaja |            | <div></div> |      |  |             |        |
| Piirt.     | PP.KK.VVVV | N.N.   |      | <div><div>Hanke</div><div>Espoo - Salo oikorata</div><div>Suunnitteluvaihe</div><div>Yleissuunnitelma</div><div>Piirustuksen sisältö:</div><div>SUOMUSJÄRVI - SALO</div><div>Suunnitelmapaketti</div><div>Km 108+000 - 112+000</div></div> |             |        |
| Suunn.     | PP.KK.VVVV | N.N.   |      |  |             |        |
| Tark.      | PP.KK.VVVV | N.N.   |      |  |             |        |
| Hyv.       | PP.KK.VVVV | N.N.   |      |  |             |        |
| Tarkastaja |            |  |      |  |             |        |
| Tark.      | PP.KK.VVVV | N.N.   |      | Mittakaava1:5000   |             |        |
| Hyv.       | PP.KK.VVVV | N.N.   |      | Koordinaatti- ja korkeusjärj.ETRS89-TM35, N2000  |             |        |
| Til. luv.  | PP.KK.VVVV | N.N.   |      | Ratamäärä nro  |             |        |
|            |            | Paikka   | Laji | Numero   | Muut. Lehti | Lehtiä |
|            |            | 1400   | 72   | 1234   | -           | 1      |
|            |            |  |      |  |             | 1      |



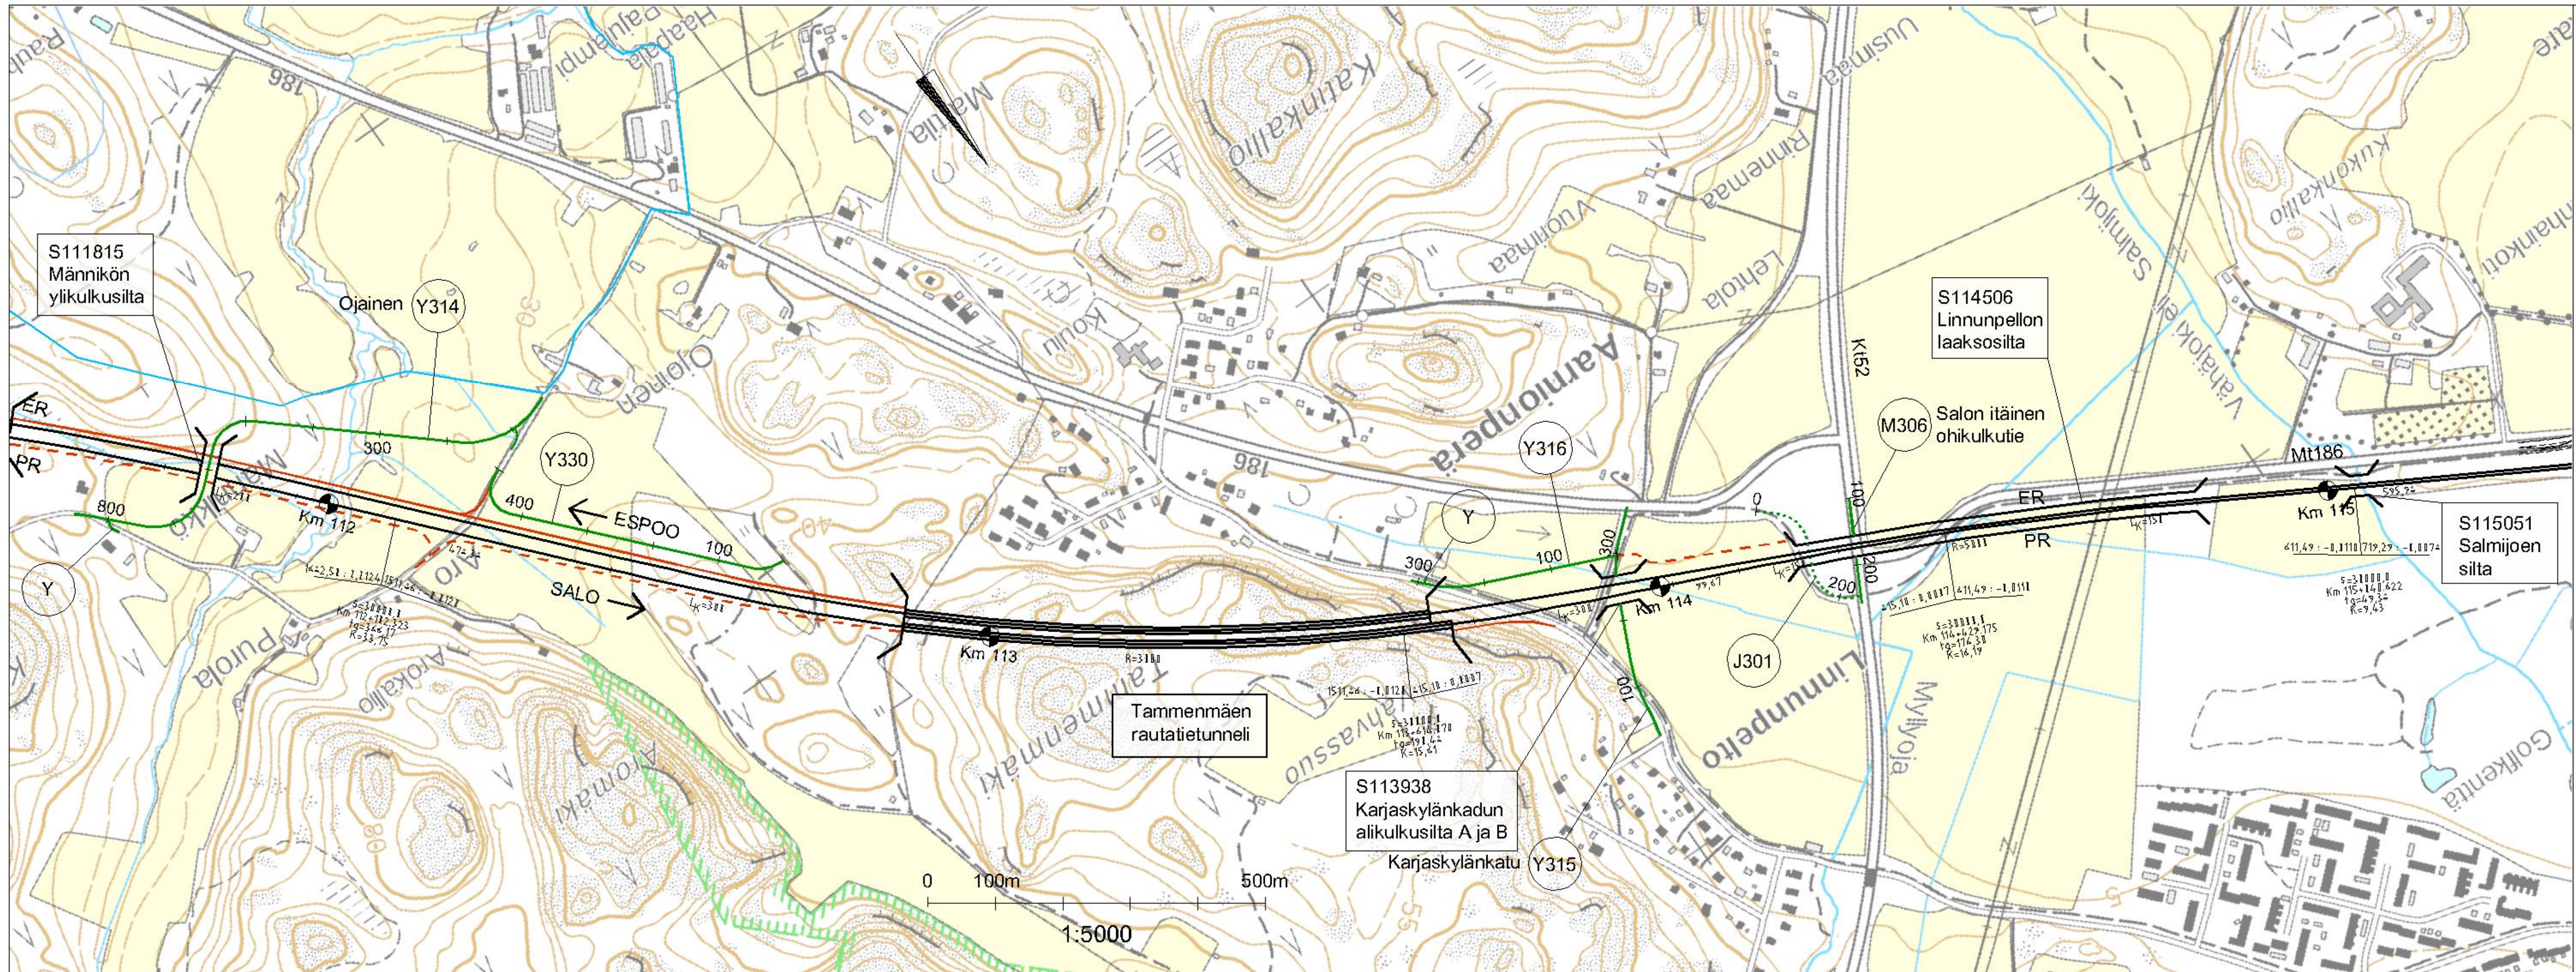


- Merkkien selitykset:
- Raide (PR = pohjoinen raide, ER = eteläinen raide)
  - Suunniteltu tieyhteys
  - Suunniteltu jalankulku- ja pyöräilyväylä
  - Pelastus- ja huoltotie
  - Huoltotie
  - Kaksi yksiraiteista tunnelia
  - Kaksiraiteinen tunneli
  - Silta

LUONNOS 16.10.2019



| Muut.                 | Selitys | Pvm                           | Tehnyt | Pvm    | Hyv. |
|-----------------------|---------|-------------------------------|--------|--------|------|
| Tilaaja               |         | Hanke                         |        |        |      |
| Espoo - Salo oikorata |         | Suunnitteluvaihe              |        |        |      |
| Yleissuunnitelma      |         | Piirustuksen sisältö          |        |        |      |
| Suomusjärvi - Salo    |         | Suunnitelmapaketti            |        |        |      |
| Kmv 112+000 - 115+000 |         | Mittakaava                    |        |        |      |
| 1:5000                |         | Koordinaatti- ja korkeusjärj. |        |        |      |
| ETRS89-TM35, N2000    |         | Ratiossa nro                  |        |        |      |
| Paikka                |         | Laji                          |        | Numero |      |
| Muut. Lehti           |         | Lehtiä                        |        |        |      |
| 1400                  |         | 72                            |        | 1234   |      |
| -                     |         | 1                             |        | 1      |      |

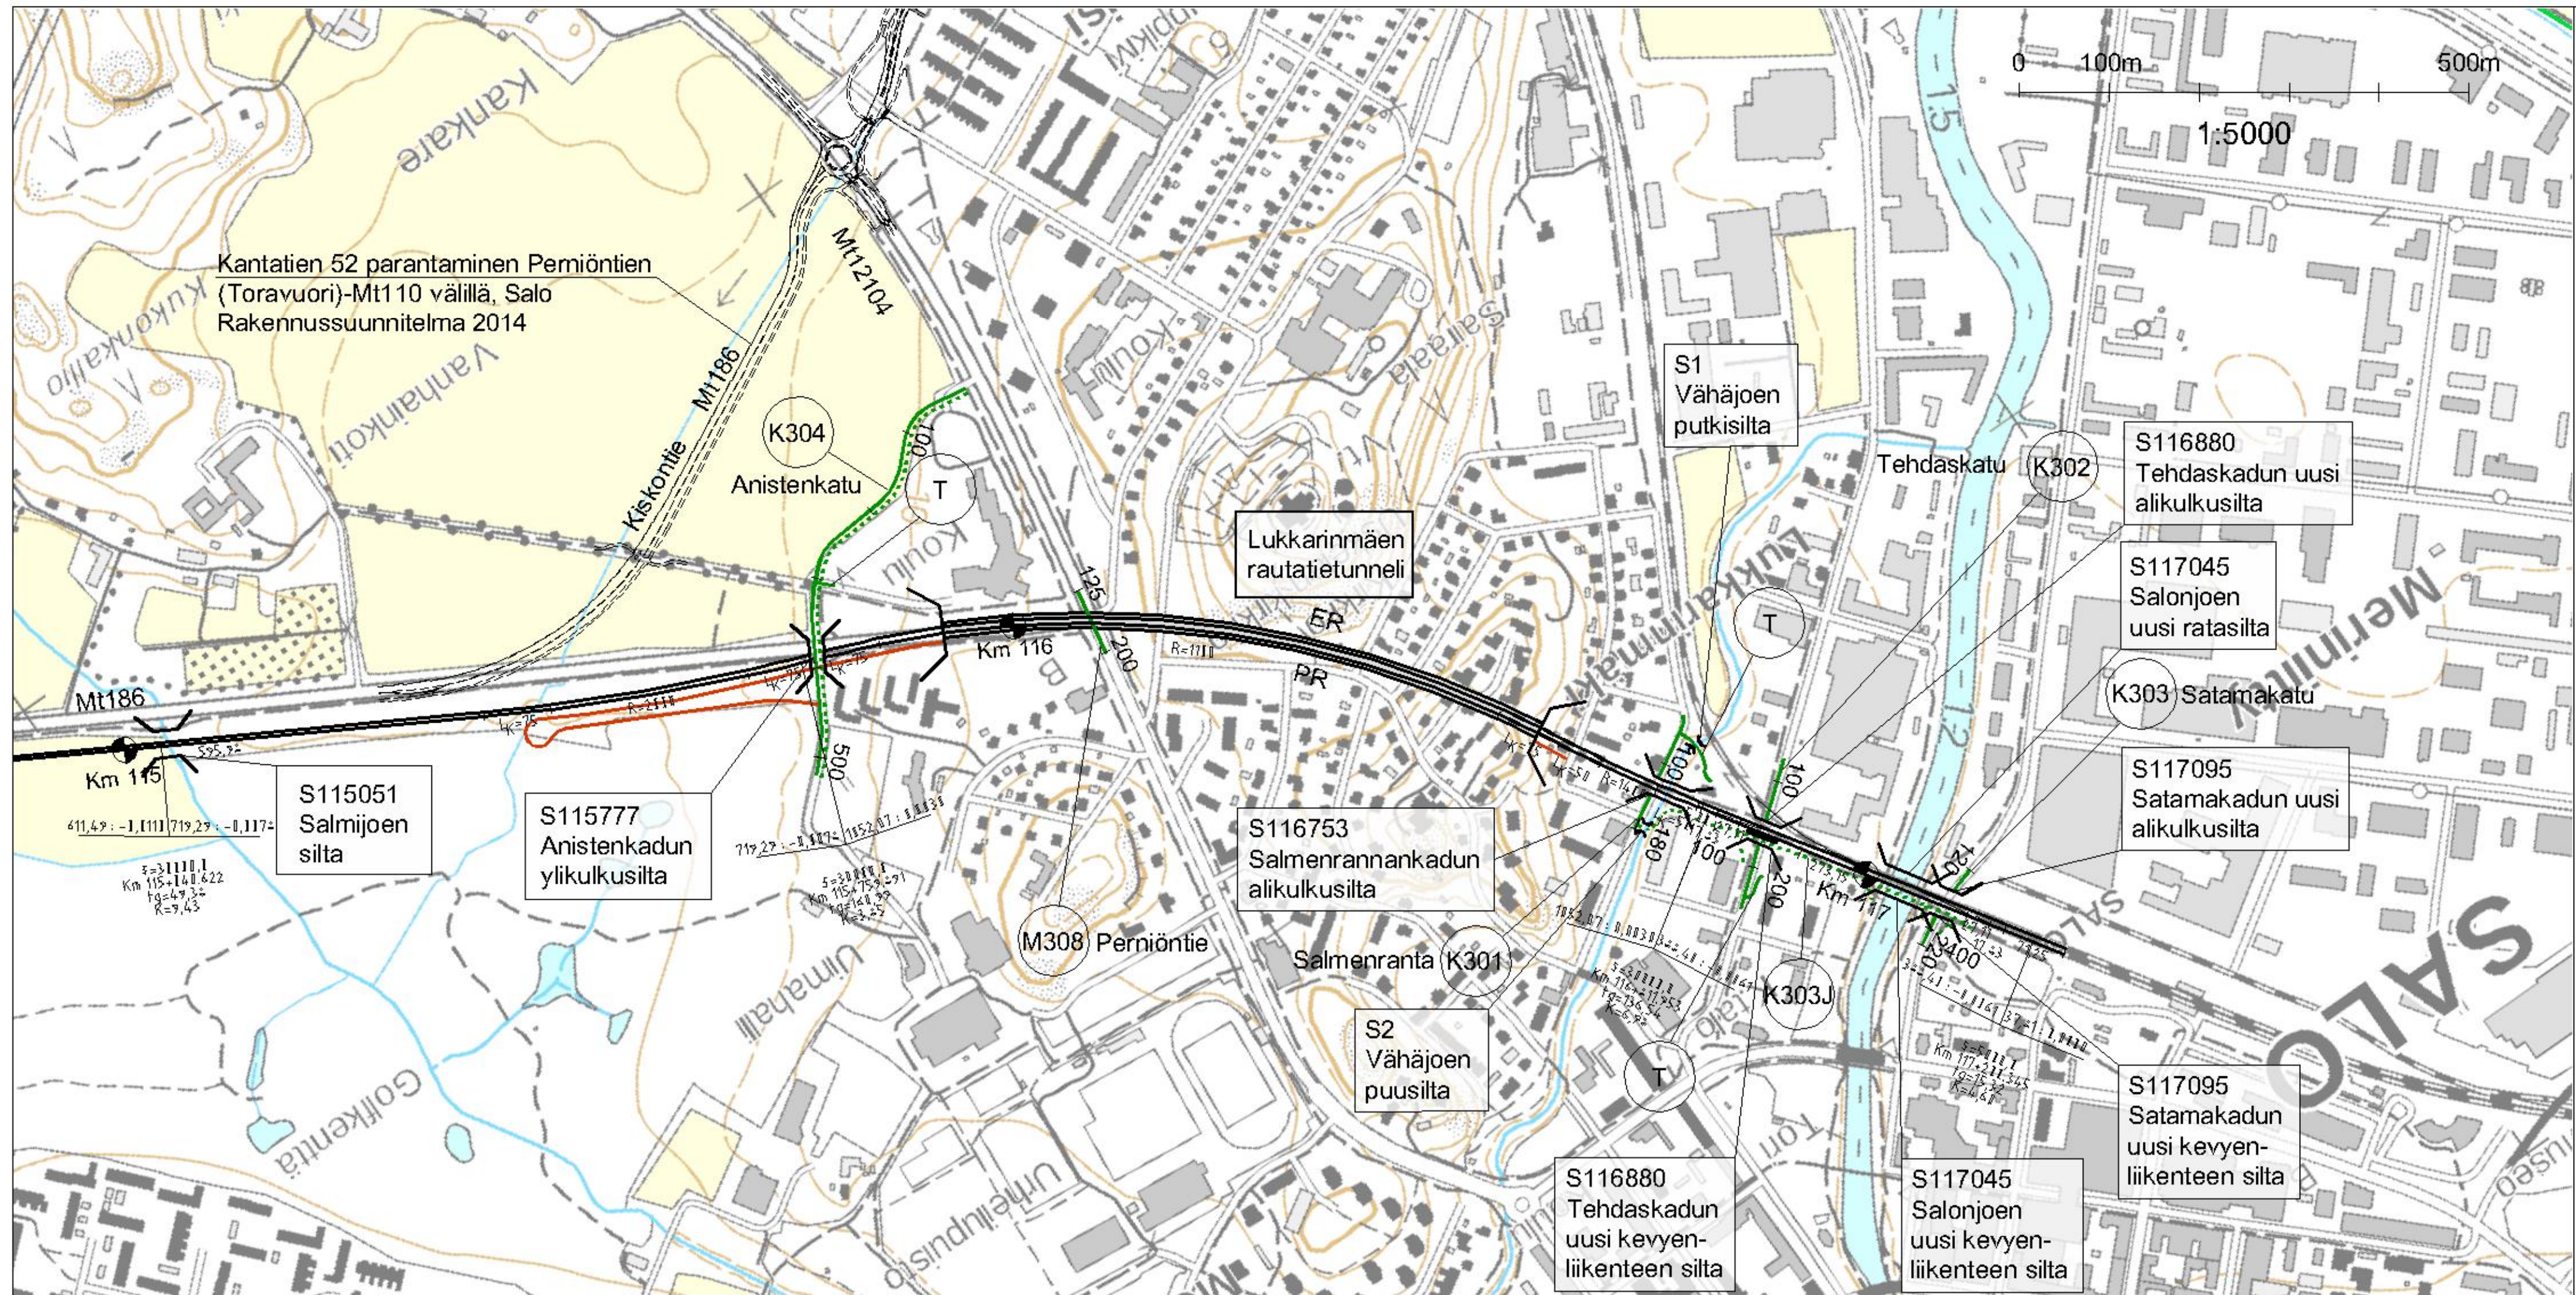



- Merkkien selitykset:
- Raide (PR = pohjoinen raide, ER = eteläinen raide)
  - Suunniteltu tieyhteys
  - Suunniteltu jalankulku- ja pyöräilyväylä
  - Pelastus- ja huoltotie
  - Huoltotie
  - Kaksi yksiraiteista tunnelia
  - Kaksiraiteinen tunneli
  - Silta

LUONNOS 16.10.2019

|   |         |                               |        |                                       |      |
|---|---------|-------------------------------|--------|---------------------------------------|------|
| Muut.   | Selitys | Pvm                           | Tehnyt | Pvm                                   | Hyv. |
| Tilaaaja  |         | Hanke                         |        |                                       |      |
|   |         | Espoo - Salo oikorata         |        |                                       |      |
| Toimittaja  |         | Suunnitteluvaihe              |        |                                       |      |
|  |         | Yleissuunnitelma              |        |                                       |      |
| Piirt.  |         | PP.KK.VVVV                    | N.N.   | Piirustuksen sisältö:                 |      |
| Suunn.  |         | PP.KK.VVVV                    | N.N.   | SUOMUSJÄRVI - SALO                    |      |
| Tark.   |         | PP.KK.VVVV                    | N.N.   | Suunnitelmakartta                     |      |
| Hyv.  |         | PP.KK.VVVV                    | N.N.   | Kmv 115+000 - 117+500                 |      |
| Tarkastaja  |         | Mittakaava                    |        |                                       |      |
|   |         | 1:5000                        |        |                                       |      |
|   |         | Koordinaatti- ja korkeusjärj. |        |                                       |      |
|   |         | ETRS89-TM35, N2000            |        |                                       |      |
| Tark.   |         | PP.KK.VVVV                    | N.N.   | Rataosan nro                          |      |
| Hyv.  |         | PP.KK.VVVV                    | N.N.   | Paikka Laji Numero Muut. Lehti Lehtiä |      |
| Til. hyv.   |         | PP.KK.VVVV                    | N.N.   | 1400 72 1234 - 1 1                    |      |