

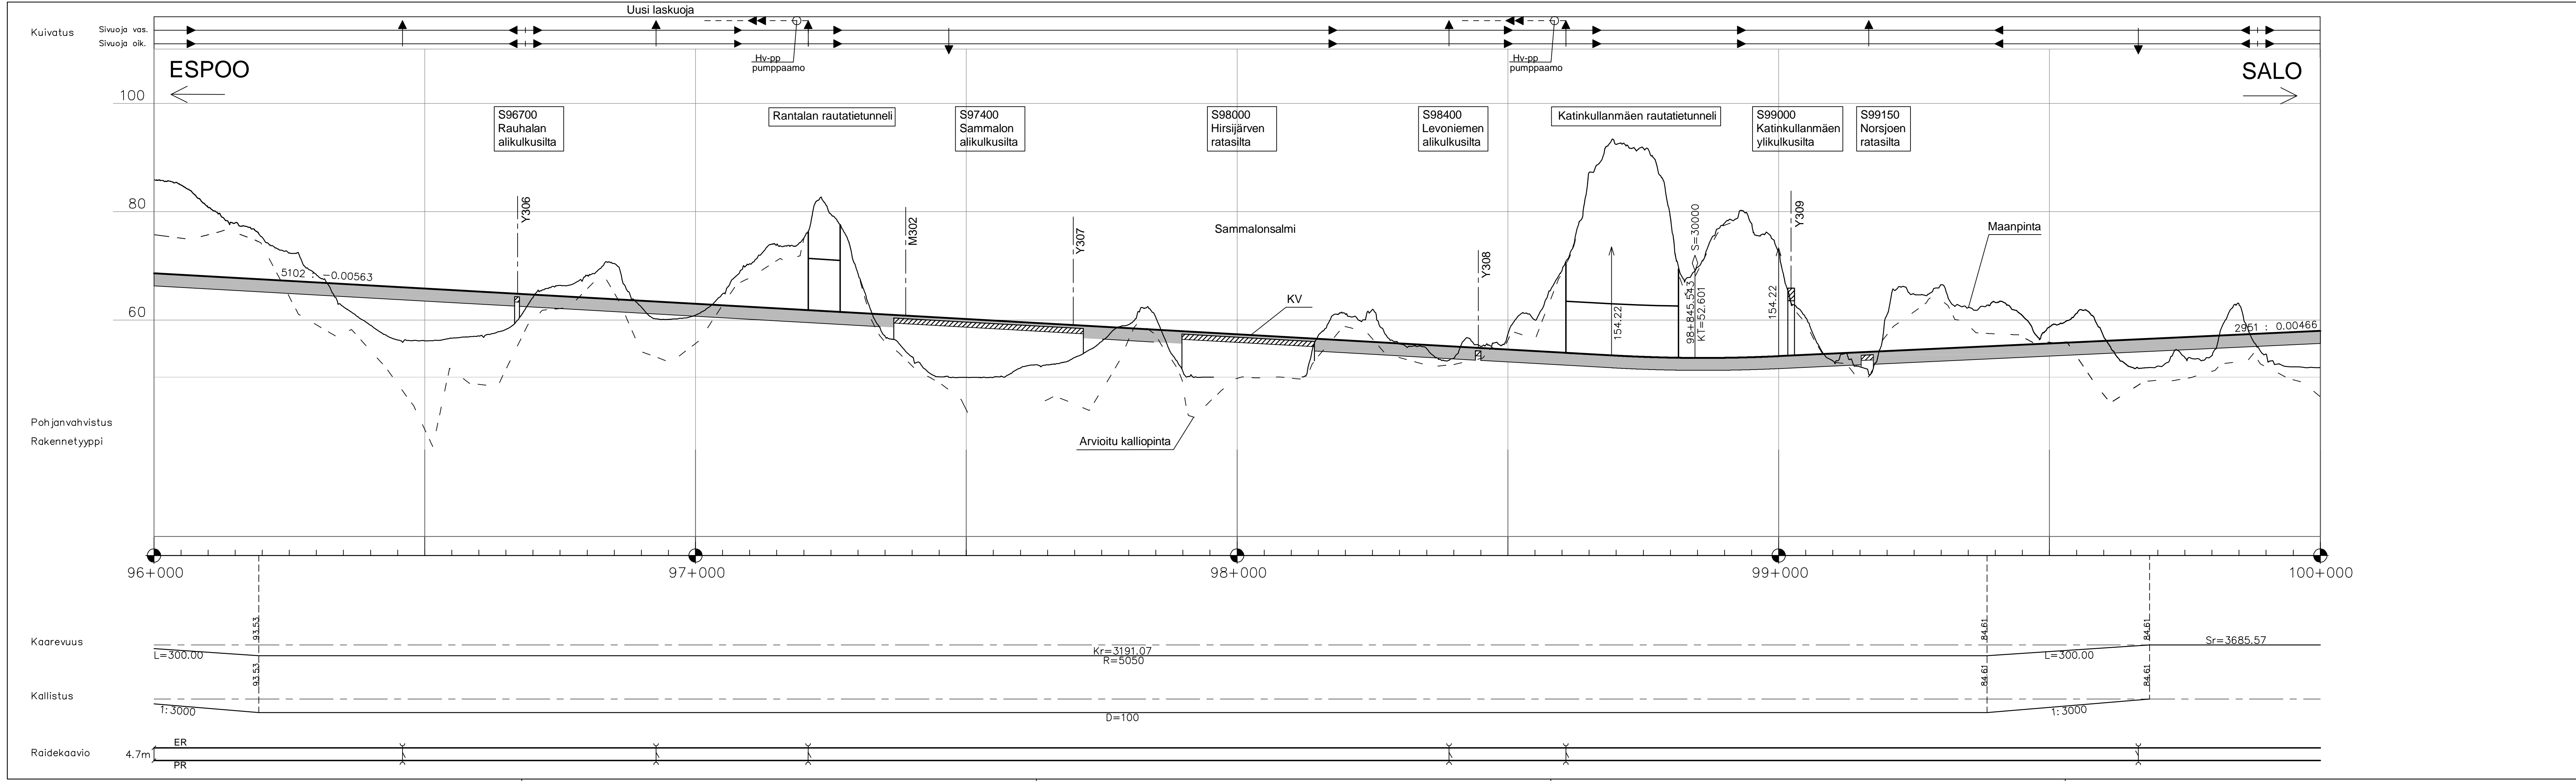




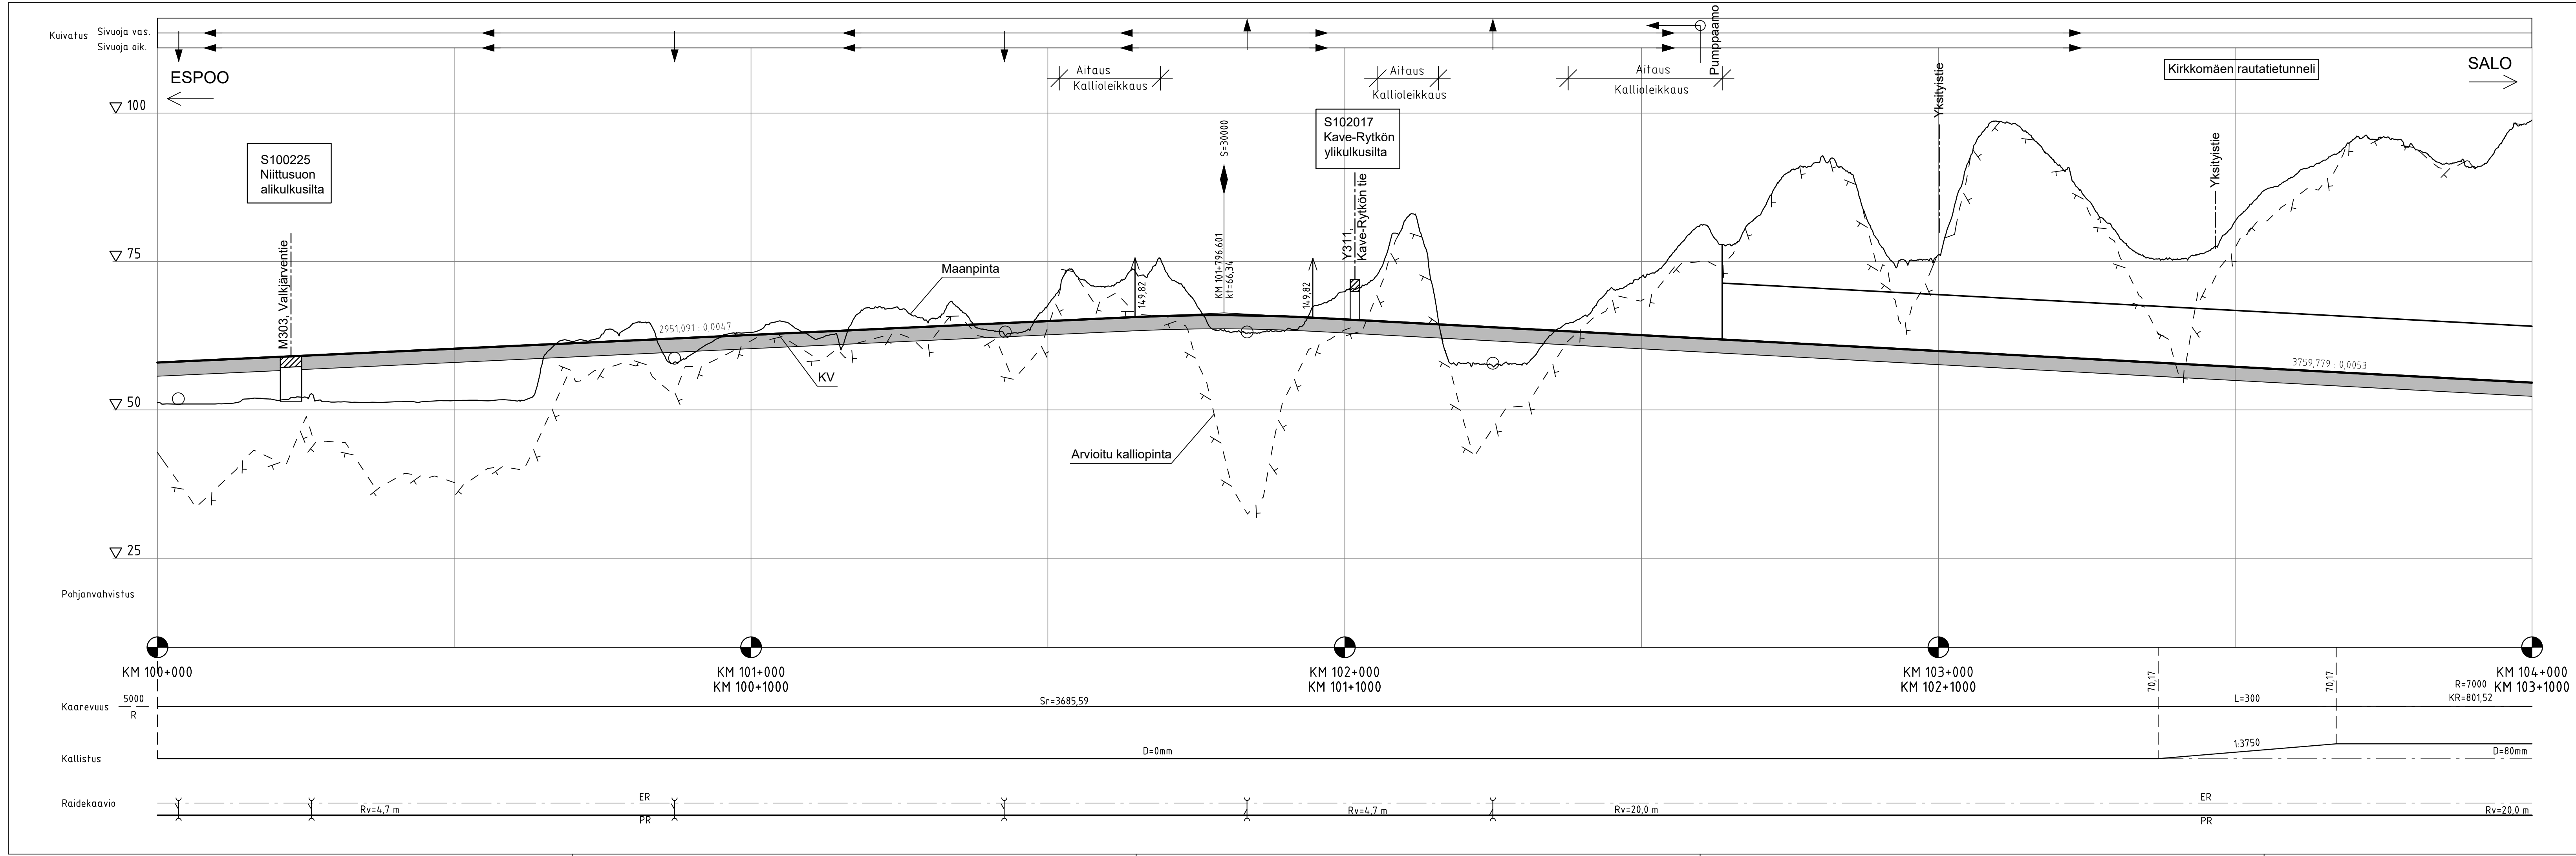
Luonnos 11.10.2019

Muut.	Selitys		Pvm	Tehnyt	Pvm	Hyv.
Tilaaja			Hanke			
			Espoo - Salo -oikorata			
			Suunnitteluvaihe Yleissuunnitelma			
Toimittaja			Piirustuksen sisältö			
			SUOMUSJÄRVI - SALO			
			Pituusleikkaus			
			Kmv 92+000 - 96+000			
			Piirt. PP.KK.VVVV N.N.			
			Suunn. PP.KK.VVVV N.N.			
Tark.	PP.KK.VVVV	N.N.	Mittakaava			
Hyv.	PP.KK.VVVV	N.N.	Koordinaatti- ja korkeusjärj.			
Tarkastaja			Rataosan nro			
Tark.	PP.KK.VVVV	N.N.	Paikka Laji Numero Muut. Lehti Lehtiä			
Hyv.	PP.KK.VVVV	N.N.	1400 72 1234 - 1 1			
Til. hyv.	PP.KK.VVVV	N.N.				





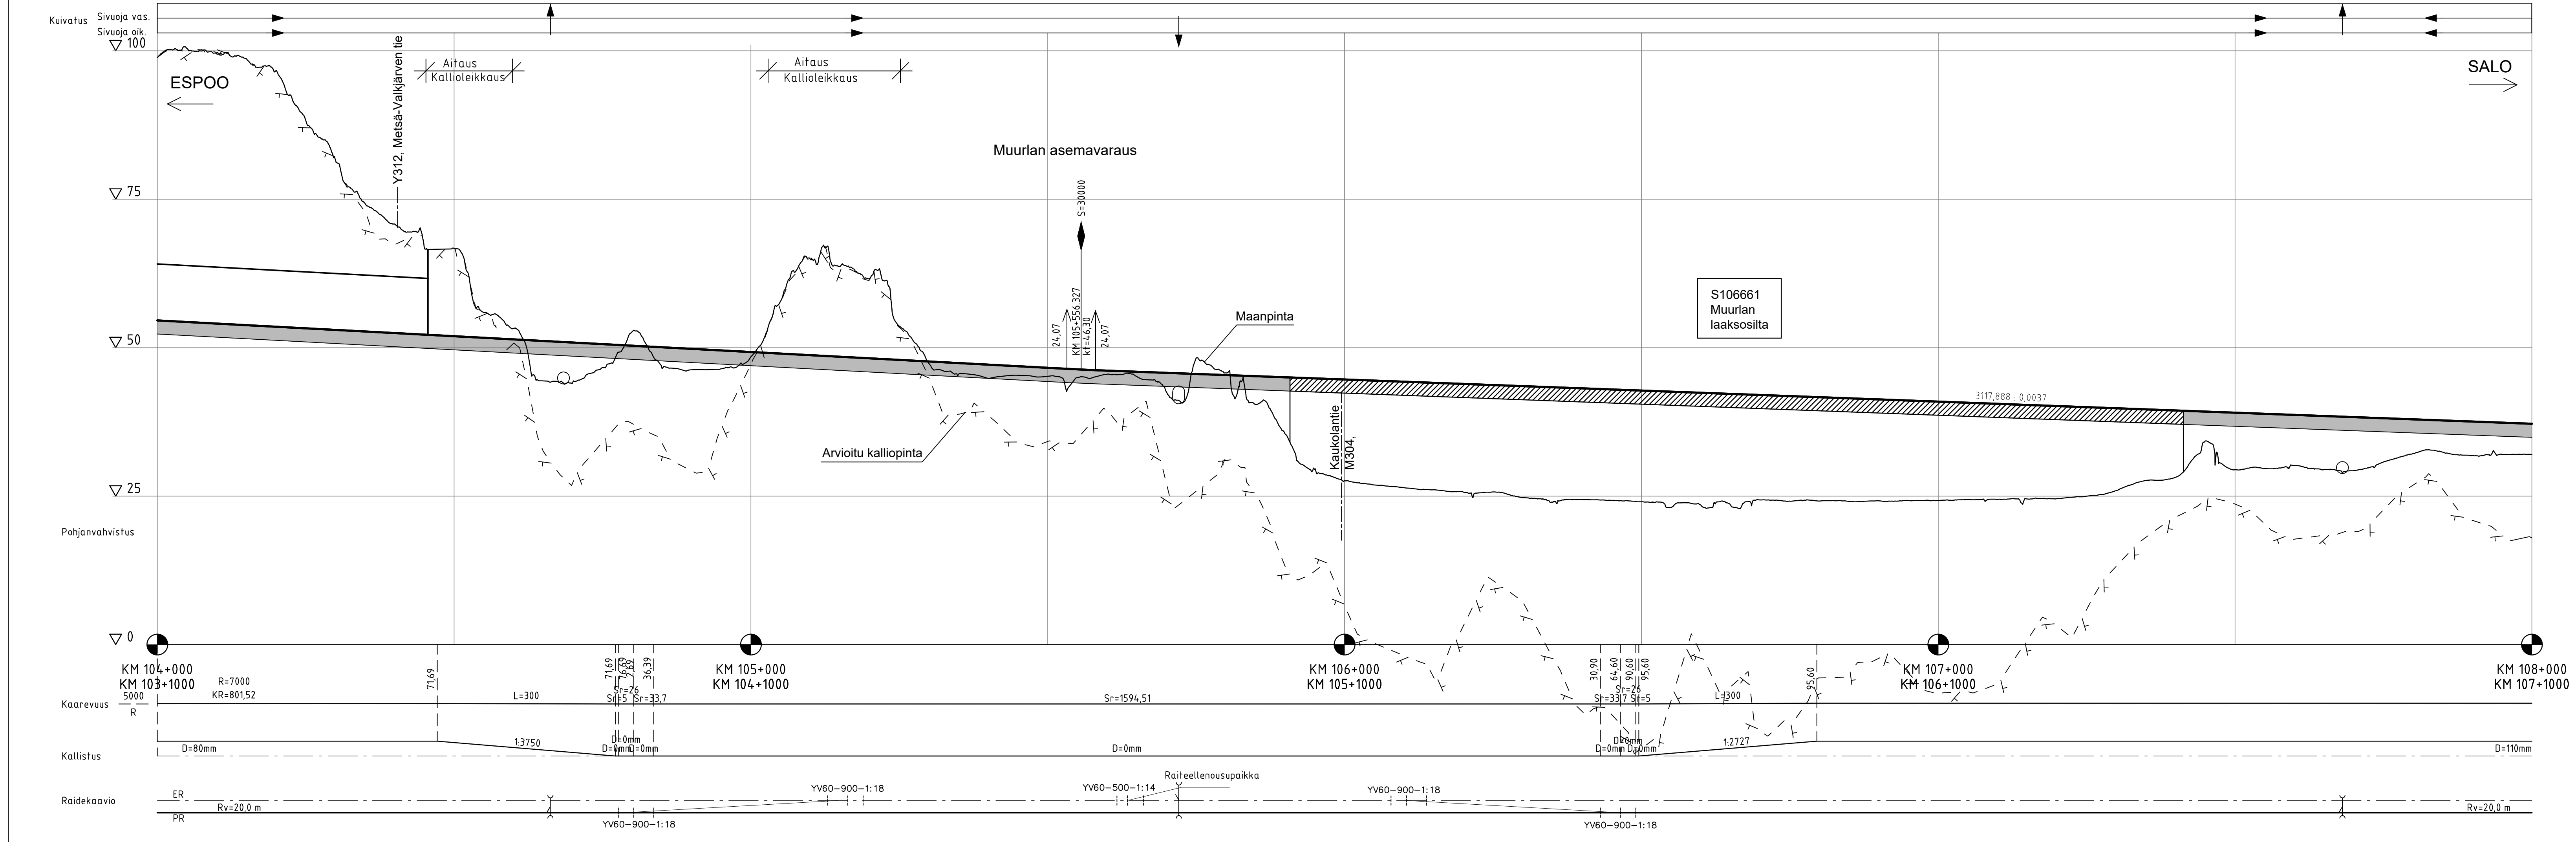
Luonnos 11.10.2019

Muut.	Selitys	Pvm	Tehnyt	Pvm	Hyv.		
<div></div>		Hanke					
		Espoo - Salo -oikorata					
<div></div>		Suunnitteluvaihe					
		Yleissuunnitelma					
Toimittaja		Piirustuksen sisältö					
		SUOMUSJÄRVI - SALO					
		Pituusleikkaus					
		Kmv 96+000 - 100+000					
Piirt.	PP.KK.VVVV	N.N.					
Suunn.	PP.KK.VVVV	N.N.					
Tark.	PP.KK.VVVV	N.N.					
Hyv.	PP.KK.VVVV	N.N.					
Tarkastaja		Mittakaava					
		1:5000 /1:500					
		Koordinaatti- ja korkeusjärj.					
Tark.	PP.KK.VVVV	N.N.	ETRS89-TM35, N2000				
Hyv.	PP.KK.VVVV	N.N.	Rataosan nro				
Til. hyv.	PP.KK.VVVV	N.N.					
		Paikka	Laji	Numero	Muut. Lehti	Lehtiä	
		1400	72	1234	-	1	1





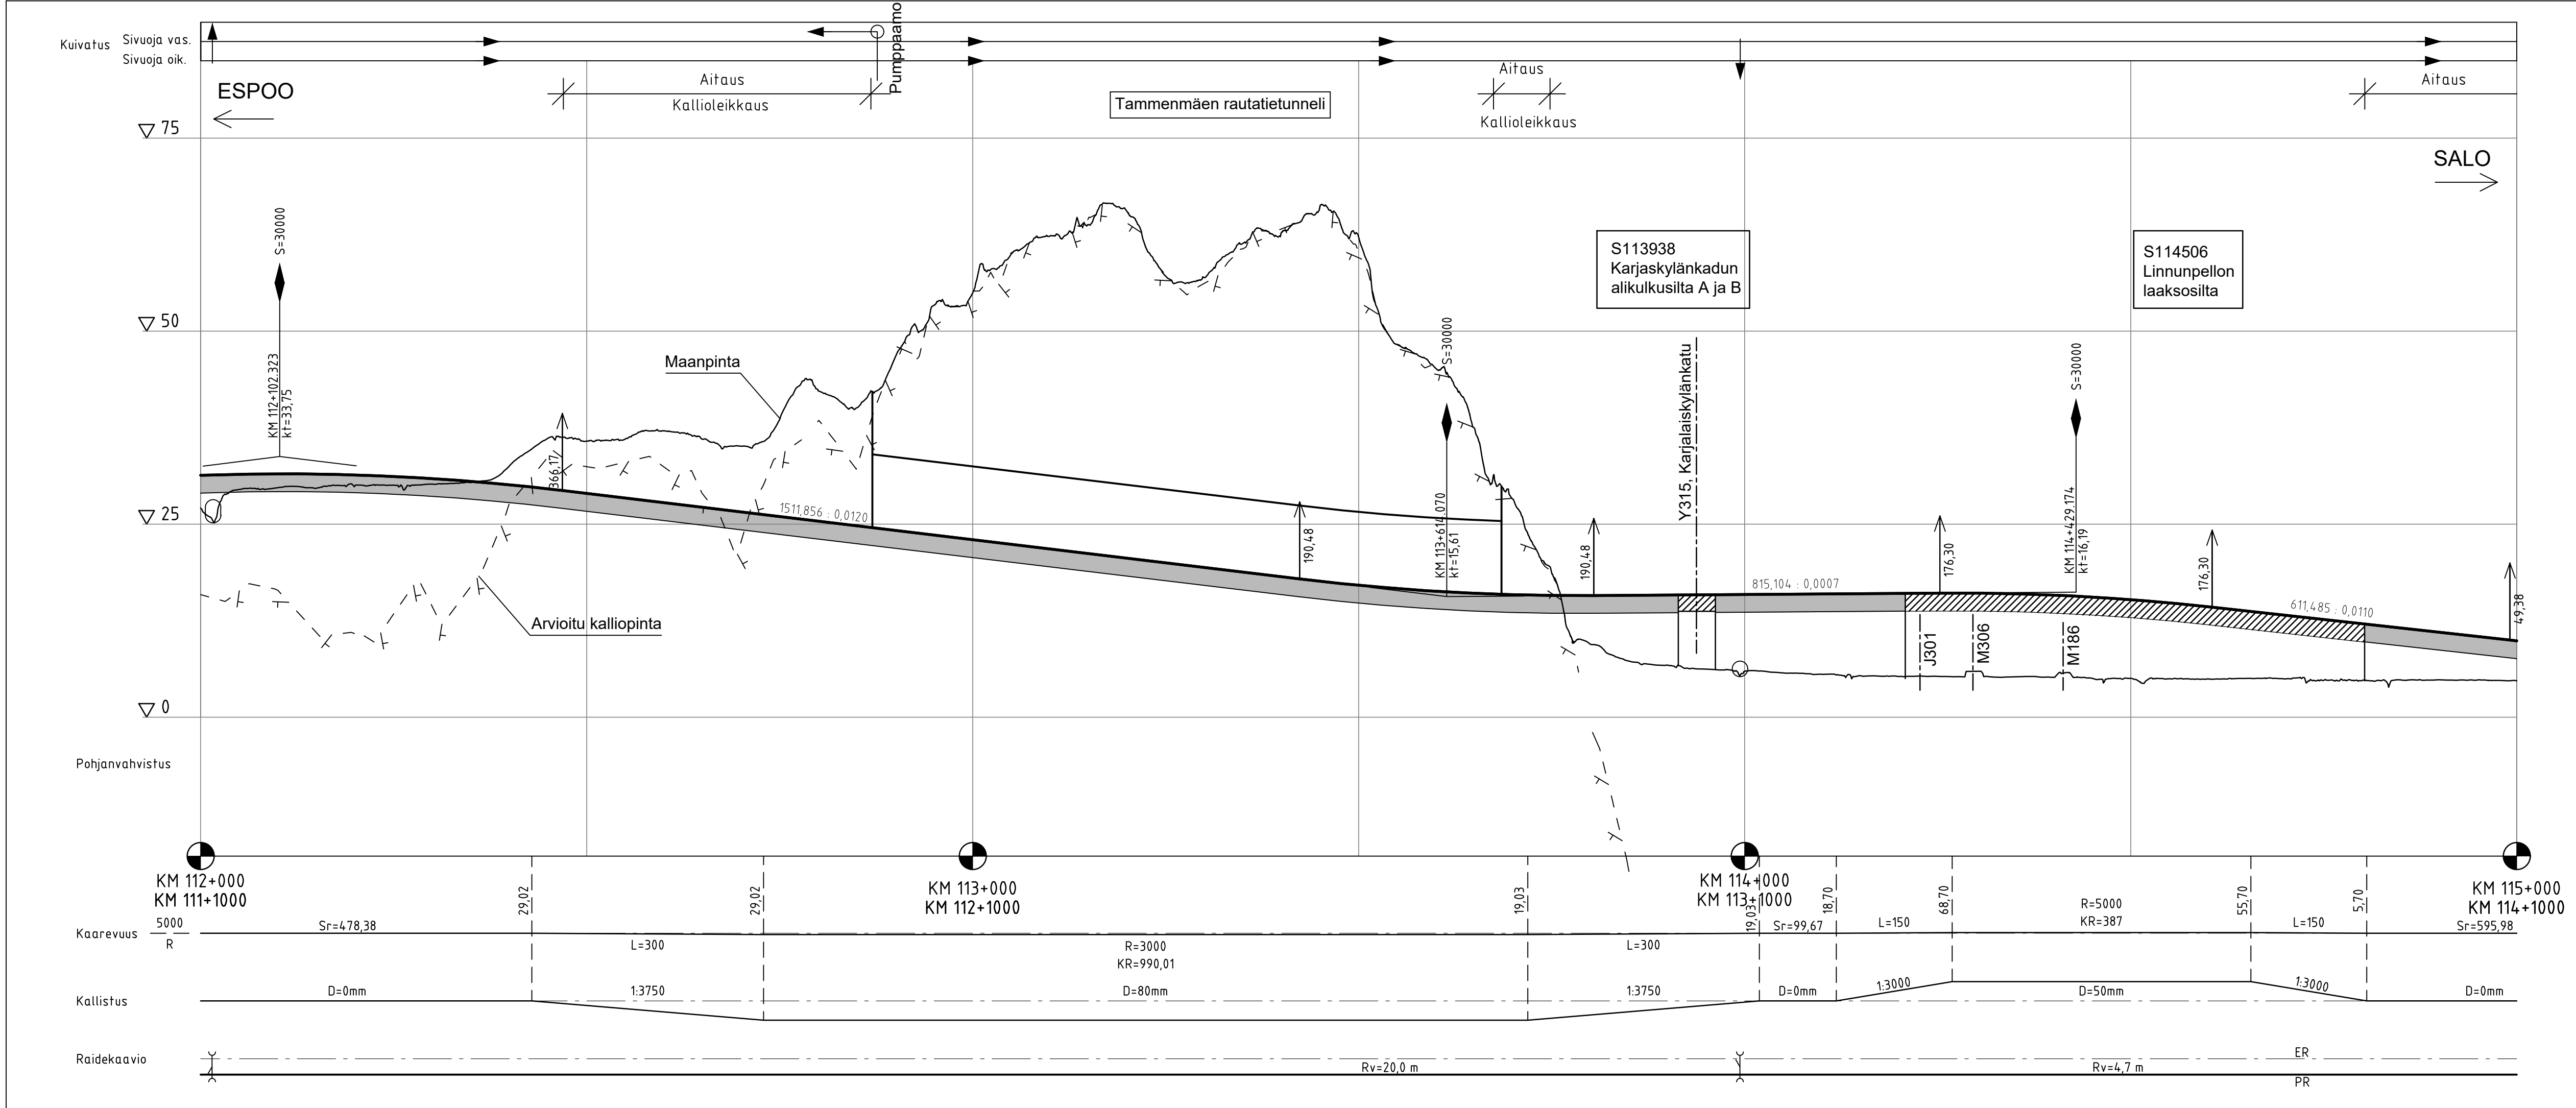
LUONNOS 16.10.2019

Muut.	Selitys	Pvm		Tehnyt	Pvm	Hyv.
Tilaaja		Hanke				
		Espoo - Salo oikorata				
		Suunnitteluvaihe Yleissuunnitelma				
Toimittaja		Piirustuksen sisältö				
		SUOMUSJÄRVI - SALO				
		Pituusleikkaus				
		Kmv 100+000 - 104+000				
Piirt.	PP.KK.VVVV	N.N.				
Suunn.	PP.KK.VVVV	N.N.				
Tark.	PP.KK.VVVV	N.N.				
Hyv.	PP.KK.VVVV	N.N.				
Tarkastaja		Mittakaava				
		1:5000/1:500				
		Koordinaatti- ja korkeusjärj.				
		ETRS89-TM35, N2000				
		Ratiosan nro				
Tark.	PP.KK.VVVV	N.N.	Paikka	Laji	Numero	Muut. Lehti Lehtiä
Hyv.	PP.KK.VVVV	N.N.	1400	72	1234	- 1 1
Til. hyv.	PP.KK.VVVV	N.N.				





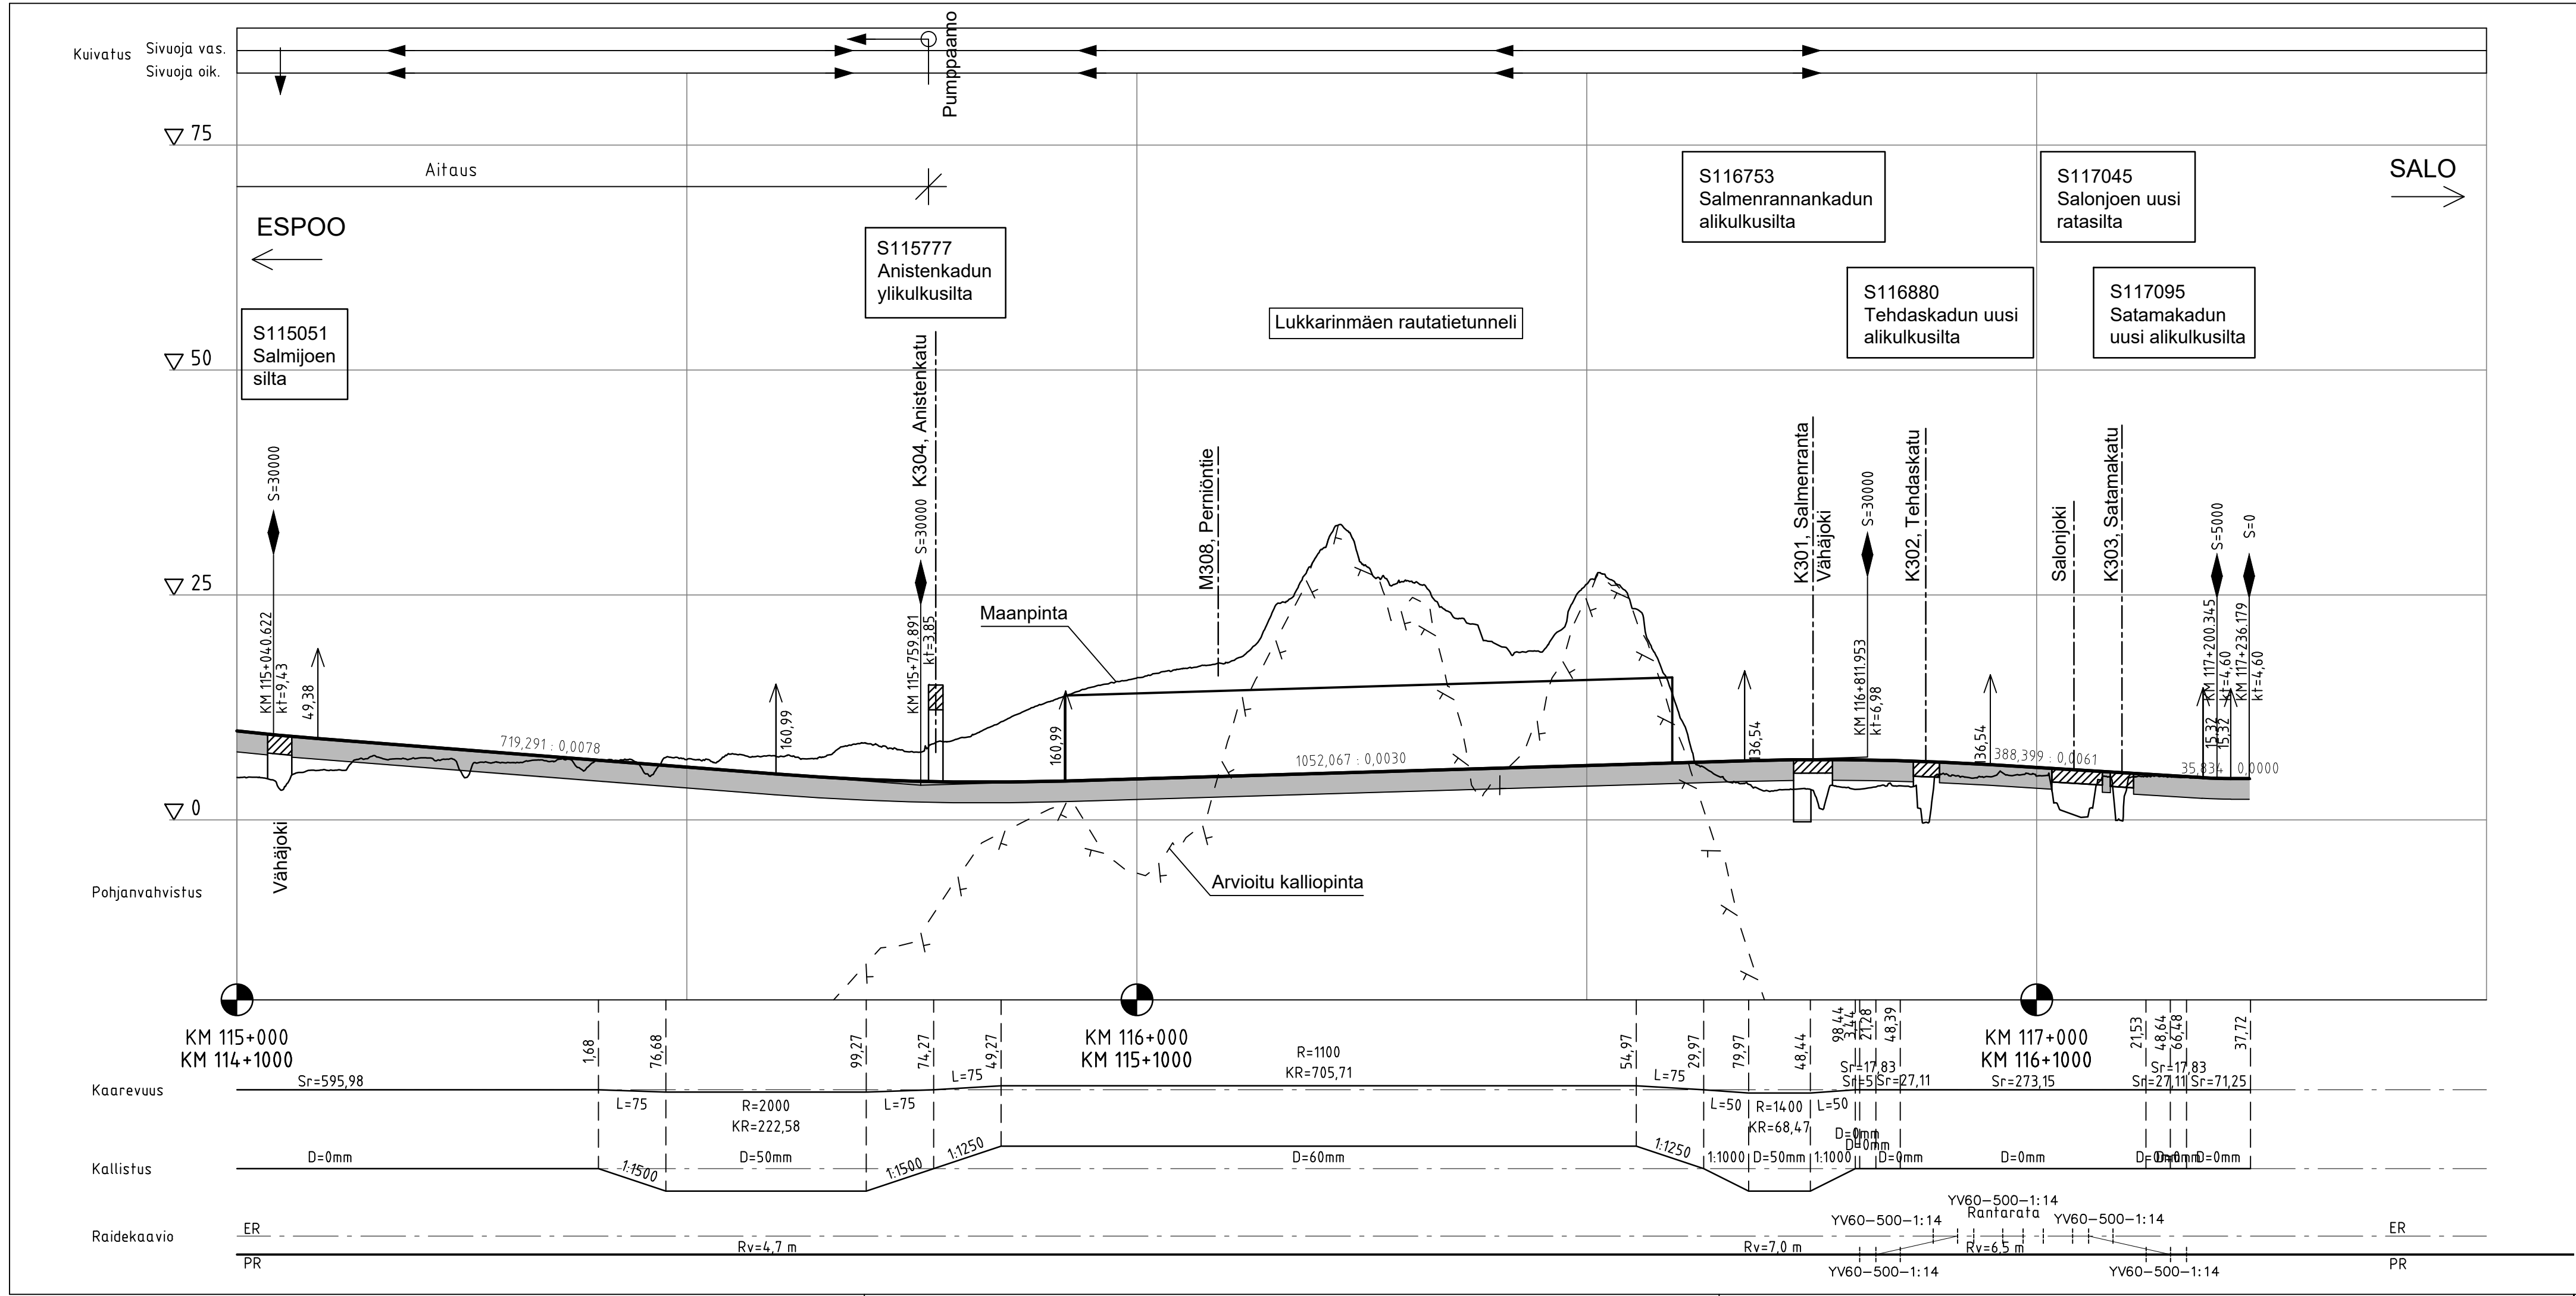
LUONNOS 16.10.2019

Muut.	Selitys		Pvm	Tehnyt	Pvm	Hyv.	
Tilaaja			Hanke				
			Espoo - Salo oikorata				
			Suunnitteluvaihe Yleissuunnitelma				
Toimittaja			Piirustuksen sisältö				
			SUOMUSJÄRVI - SALO				
			Pituusleikkaus				
			Kmv 104+000 - 108+000				
Piirt.	PP.KK.VVVV	N.N.					
Suunn.	PP.KK.VVVV	N.N.					
Tark.	PP.KK.VVVV	N.N.					
Hyv.	PP.KK.VVVV	N.N.					
Tarkastaja			Mittakaava 1:5000/1:500				
			Koordinaati- ja korkeus[ärj] ETRS89-TM35, N2000				
			Rataosan nro				
Tark.	PP.KK.VVVV	N.N.	Paikka	Laji	Numero	Muut. Lehti	Lehtiä
Hyv.	PP.KK.VVVV	N.N.	1400	72	1234	- 1	1
Til. hyv.	PP.KK.VVVV	N.N.					





LUONNOS 16.10.2019

Muut.		Selitys		Pvm	Tehnyt	Pvm	Hyv.
<div>Tilaaja</div> <div></div>				Hanke			
				Espoo - Salo oikorata			
<div>Toimittaja</div> <div></div>				Suunnitteluvaihe			
				Yleissuunnitelma			
<div>Piirt.</div> <div>PP.KK.VVVV</div> <div>N.N.</div> <div><div></div></div>				Piiirustuksen sisältö			
				SUOMUSJÄRVI - SALO			
				Pituusleikkaus			
				Kmv 112+000 - 115+000			
<div>Suunn.</div> <div>PP.KK.VVVV</div> <div>N.N.</div> <div><div></div></div>							
<div>Tark.</div> <div>PP.KK.VVVV</div> <div>N.N.</div> <div><div></div></div>							
<div>Hyv.</div> <div>PP.KK.VVVV</div> <div>N.N.</div> <div><div></div></div>							
<div>Tarkastaja</div>				Mittakaava			
				1:5000/1:500			
				Koordinaatti- ja korkeusjärj.			
<div>Tark.</div> <div>PP.KK.VVVV</div> <div>N.N.</div> <div><div></div></div>				ETRS89-TM35, N2000			
<div>Hyv.</div> <div>PP.KK.VVVV</div> <div>N.N.</div> <div><div></div></div>				Ratiosan nro			
<div>Til. hyv.</div> <div>PP.KK.VVVV</div> <div>N.N.</div> <div><div></div></div>				Paikka			
				Laji			
				Numero			
				Muut. Lehti			
				Lehtiä			
				1400			
				72			
				1234			
				-			
				1			
				1			



LUONNOS 16.10.2019

Muut.	Selitys	Pvm	Tehnyt	Pvm	Hyv.
Tilaaja		Hanke			
		Espoo - Salo oikorata			
Toimittaja		Suunnitteluvaihe			
		Yleissuunnitelma			
Piirt.	PP.KK.VVVV	N.N.	Piirustuksen sisältö		
Suunn.	PP.KK.VVVV	N.N.			
Tark.	PP.KK.VVVV	N.N.			
Hyv.	PP.KK.VVVV	N.N.			
Tarkastaja					
Tark.	PP.KK.VVVV	N.N.	Mittakaava		
Hyv.	PP.KK.VVVV	N.N.	Koordinaatti- ja korkeusjärj.		
Til. hyv.	PP.KK.VVVV	N.N.	Rataosan nro		
		SuOMUSJÄRVI - SALO			
		Pituusleikkaus			
		Kmv 115+000 - 117+500			
		Mittakaava			
		Koordinaatti- ja korkeusjärj.			
		Rataosan nro			
		SuOMUSJÄRVI - SALO			
		Pituusleikkaus			
		Kmv 115+000 - 117+500			
		Mittakaava			
		Koordinaatti- ja korkeusjärj.			
		Rataosan nro			
		SuOMUSJÄRVI - SALO			
		Pituusleikkaus			
		Kmv 115+000 - 117+500			
		Mittakaava			
		Koordinaatti- ja korkeusjärj.			