
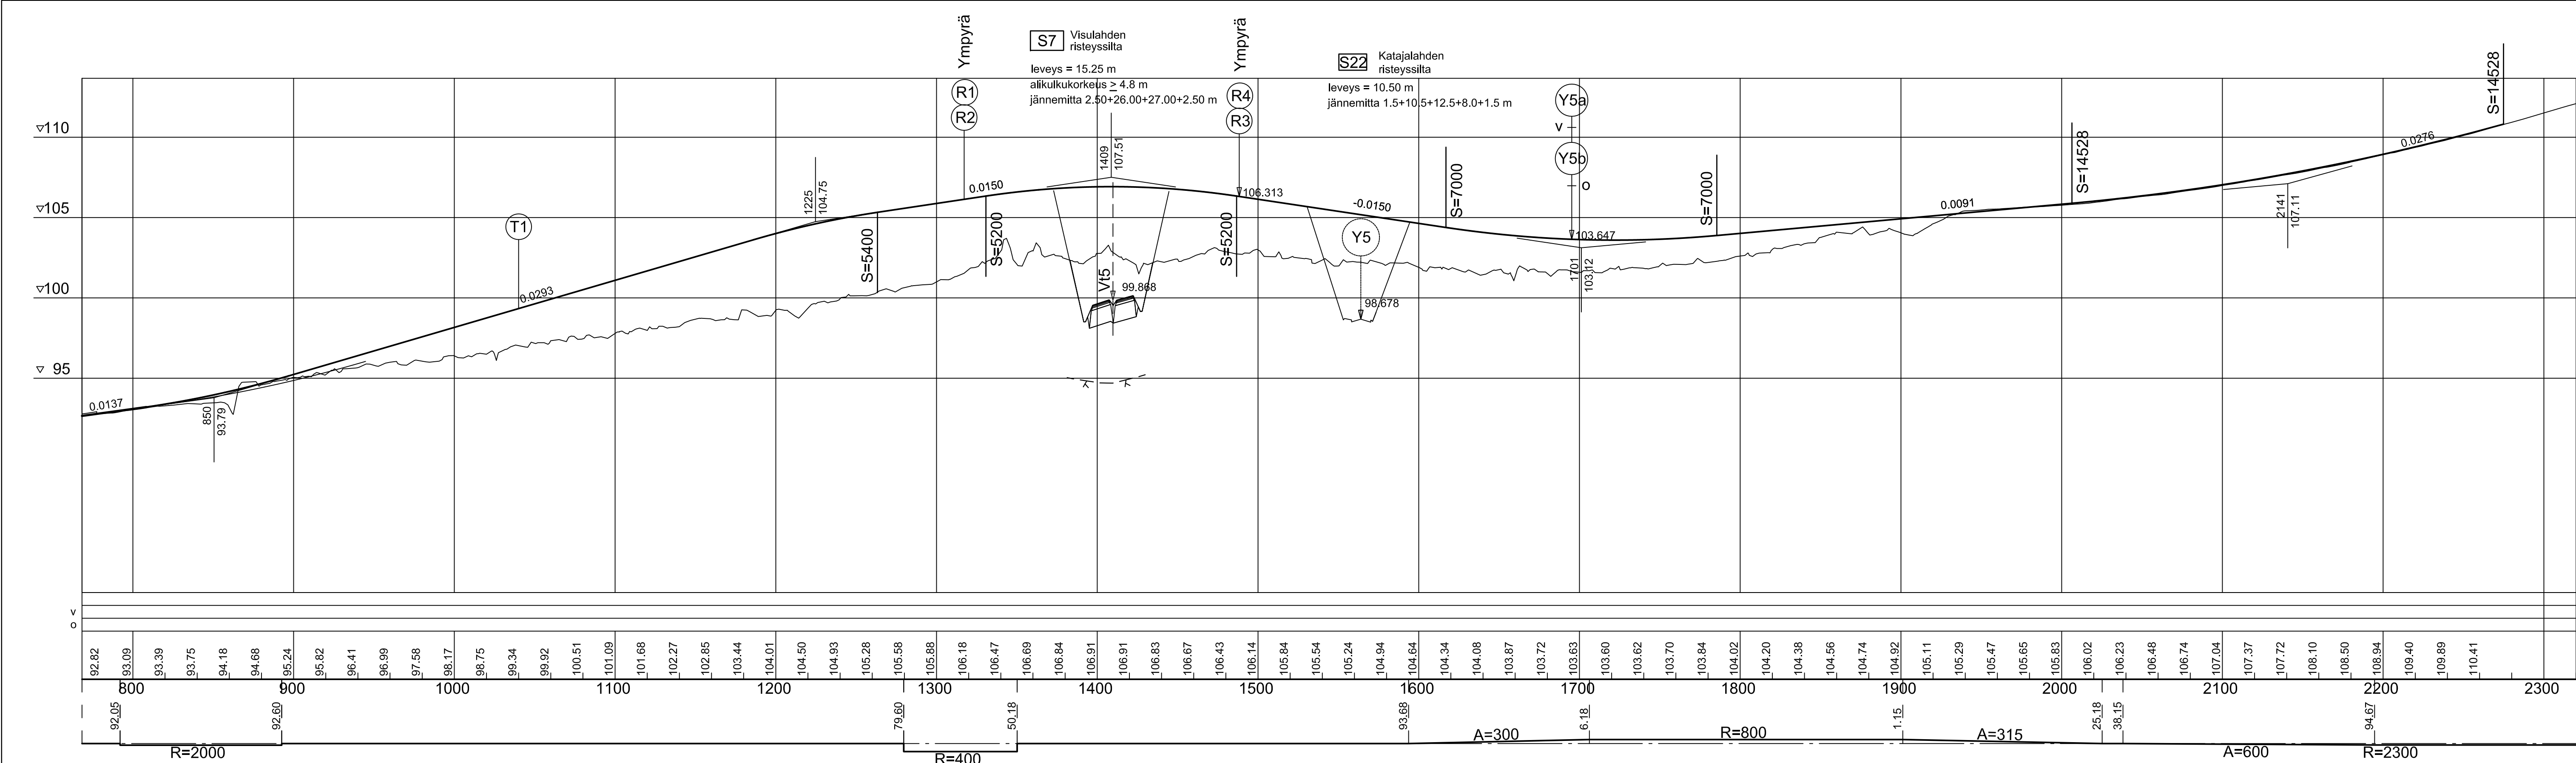


12. joulukuuta 2017 10:17:13

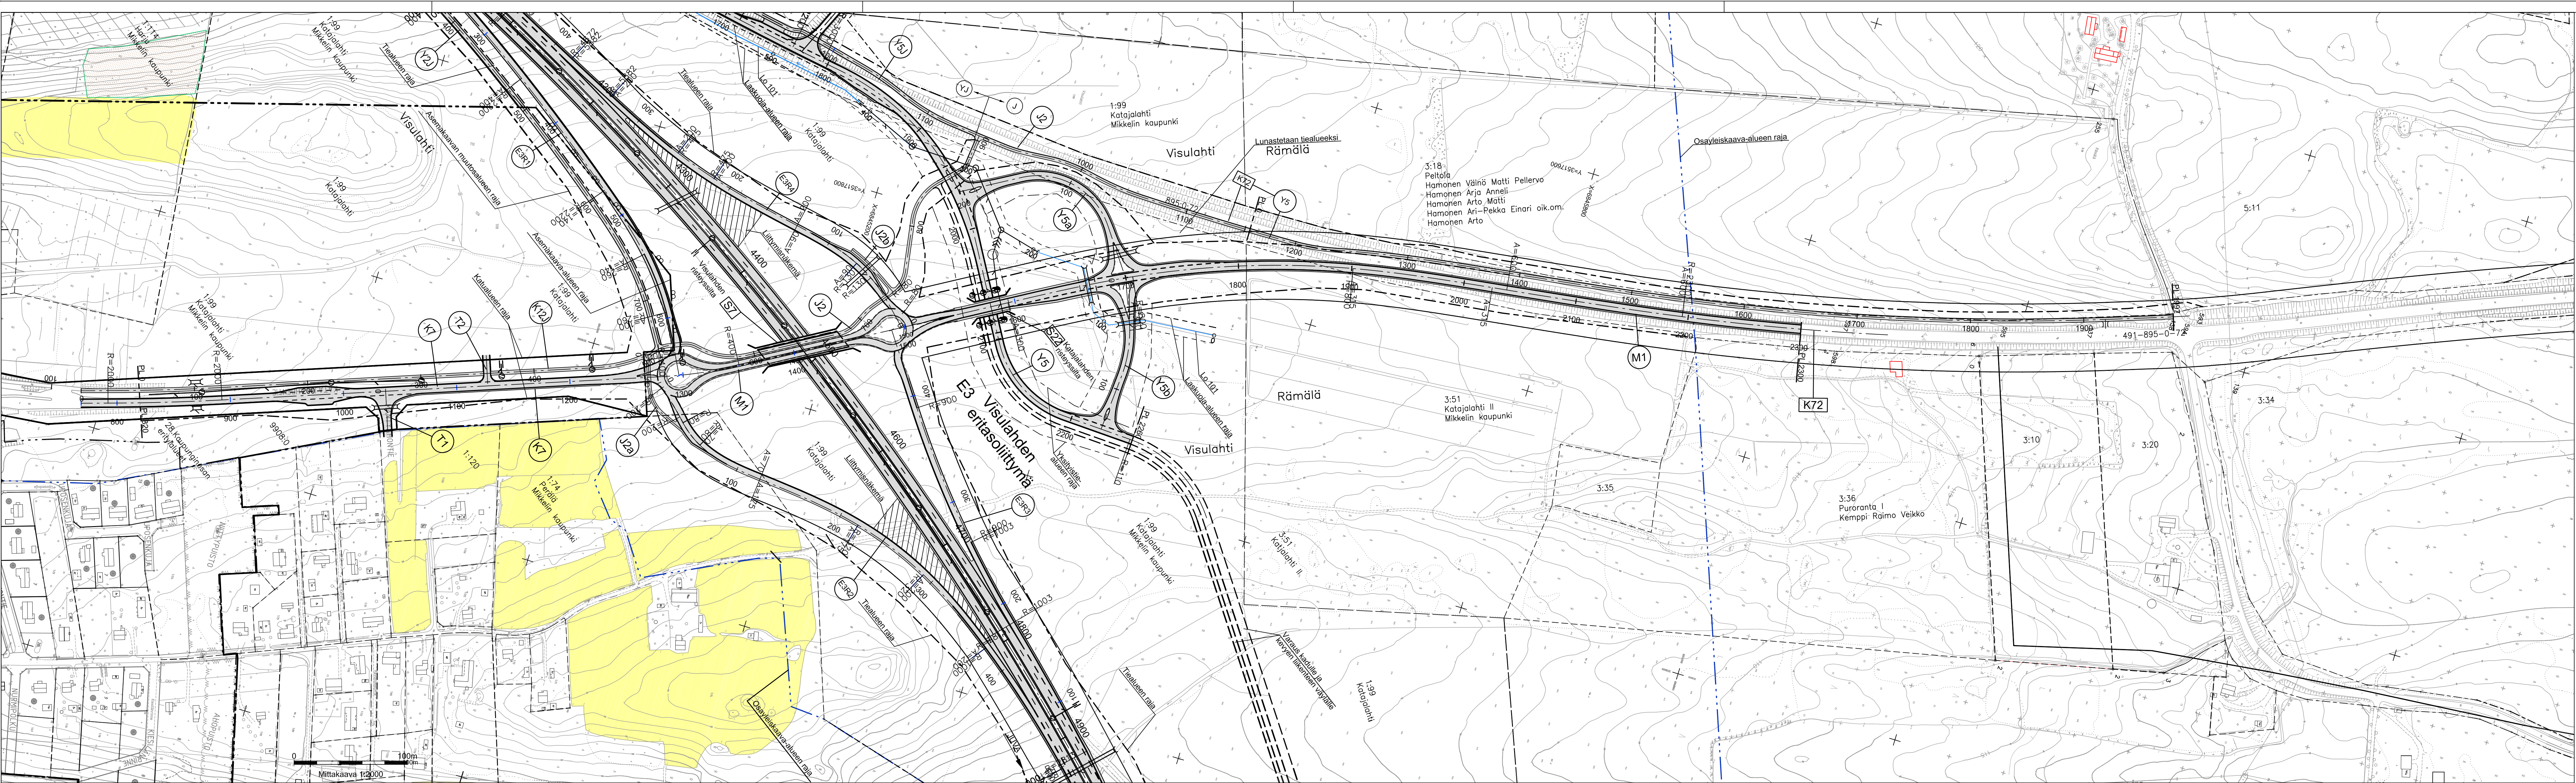

Hyväksytty 8.12.2017 Liikenneviraston päätöksellä
LVI/6194/04.01.01/2017

Koordinaattijärjestelmä: KKJ
Korkeusjärjestelmä: N60

Korvaa piirustukset:
Suunnitelmapakettit 3T-40 ja 3T-41 (12.12.2012)
Pituusleikkaus 5.2T-1 ja 5.2T-2 (12.12.2012)

Merkki	Muutos	Pvm	Suunn.	Tark.
Valtatien 5 parantaminen välillä Tuppurala - Vehmaa, Mikkeli ja Juva Tiesuunnitelman muutos välillä Tuppurala-Nuutilanmäki				
Suunnitelmapakettia ja pituusleikkaus K7 / M1 plv. 1263-2300				
DESTIA		Liikenne virasto		
Pvm 15.2.2017	Suunn. Proj.pääll. Markku Pennanen Heimo Hättinen	Pvm 15.2.2017	Tark. Hänny Nurm	
Tiesuunnitelman V5 129/1780 - 136/2344		Mittakaava 1:2000 ja 1:2000/1:200 3T-15A		