



12. joulukuuta 2017 10:21:13

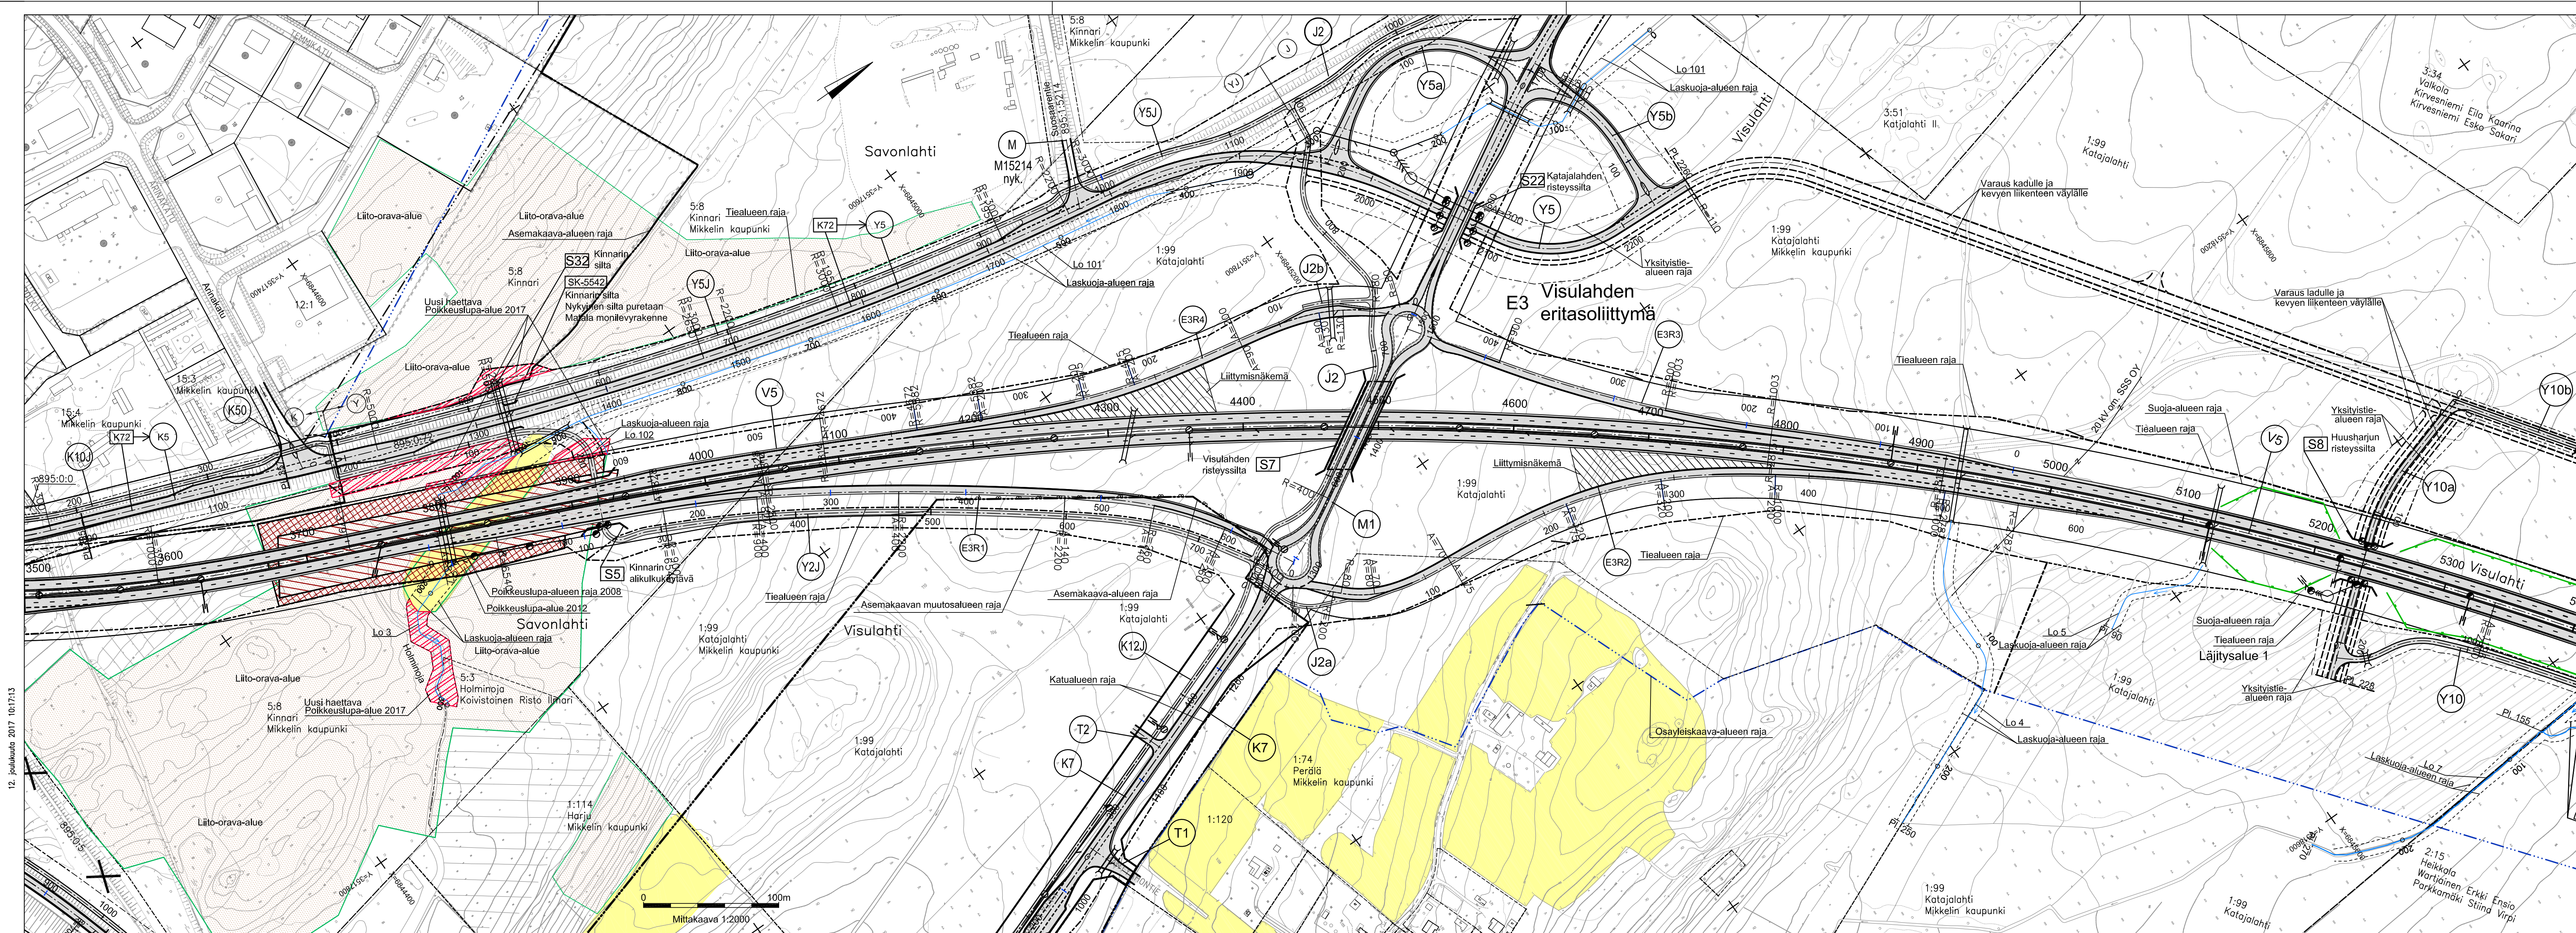

Uudet haettavat liito-orava
Poikkeuslupa-alueet 2017

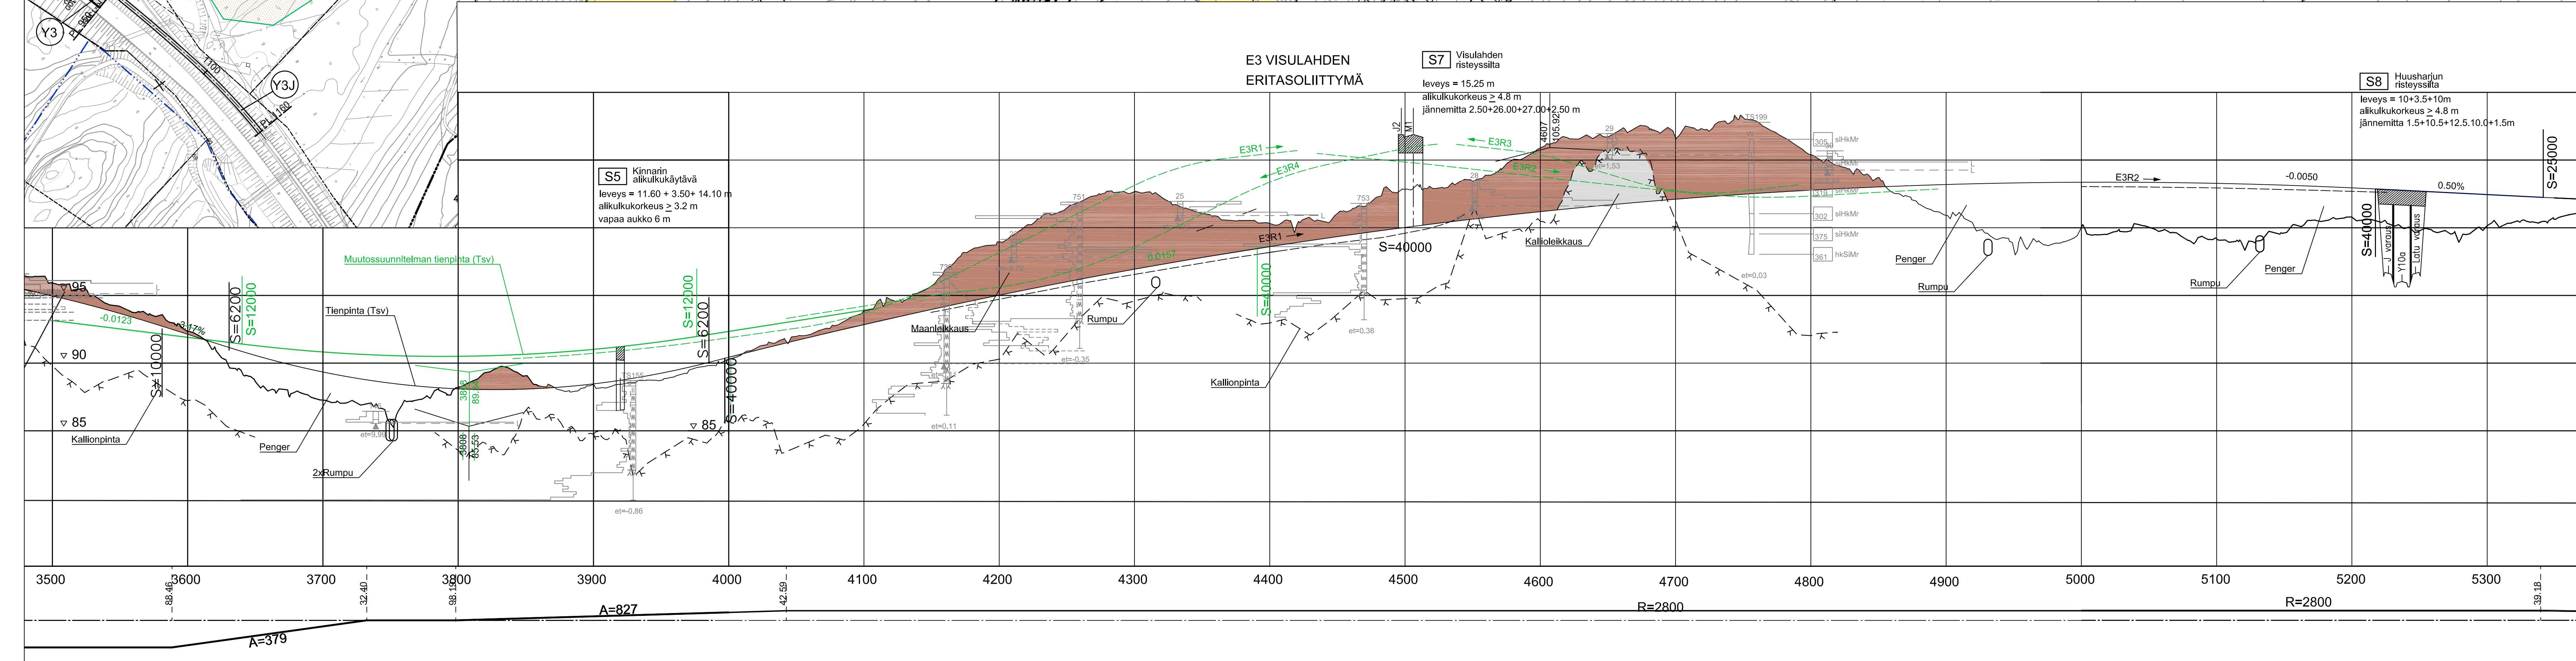

Hyväksytty 8.12.2017 Liikenneviraston päätöksellä
LIV/5194/04.01.01/2017

Korvaa piirustukset:
Suunnitelmakartat 3T-4, 3T-5 ja 3T-6 (12.12.2012)
Pituusleikkaus 5.1T-4, 5.1T-5 ja 5.1T-6 (12.12.2012)

Merkki	Muutos	Pvm	Suunn.	Tark.
Hankkeen nimi				
Valtatien 5 parantaminen välellä Tuppurala - Vehmaa, Mikkeli ja Juva				
Tiesuunnitelman muutos välellä Tuppurala-Nuutilanmäki				
Piirustuksen sisältö				
Suunnitelmakartta ja pituusleikkaus pvl 3500-5300				
Pvm			Tark.	
15.2.2017			15.2.2017	
Suunn.			Hyv.	
Markku Pennanen			Hannu Nurmi	
Proj.pääll.			Piltzno	
Heimo Häntinen			3T-3A	
Tienleikkaus				
V5 129/1780 - 136/2344				