
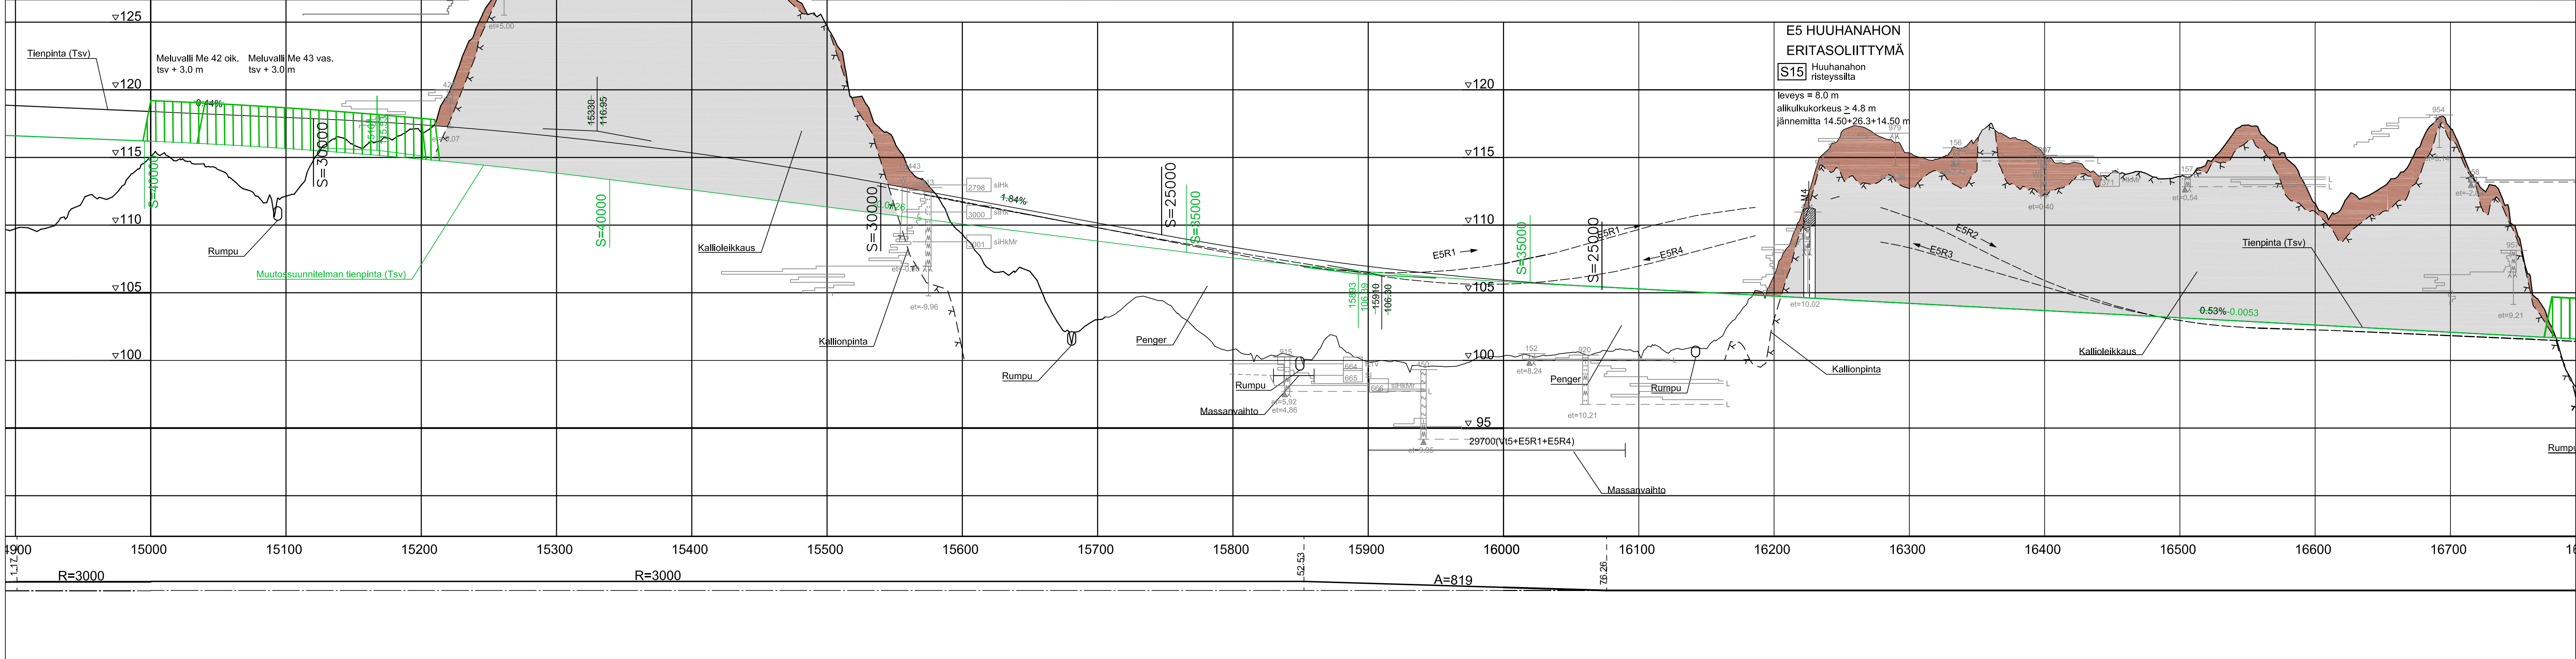
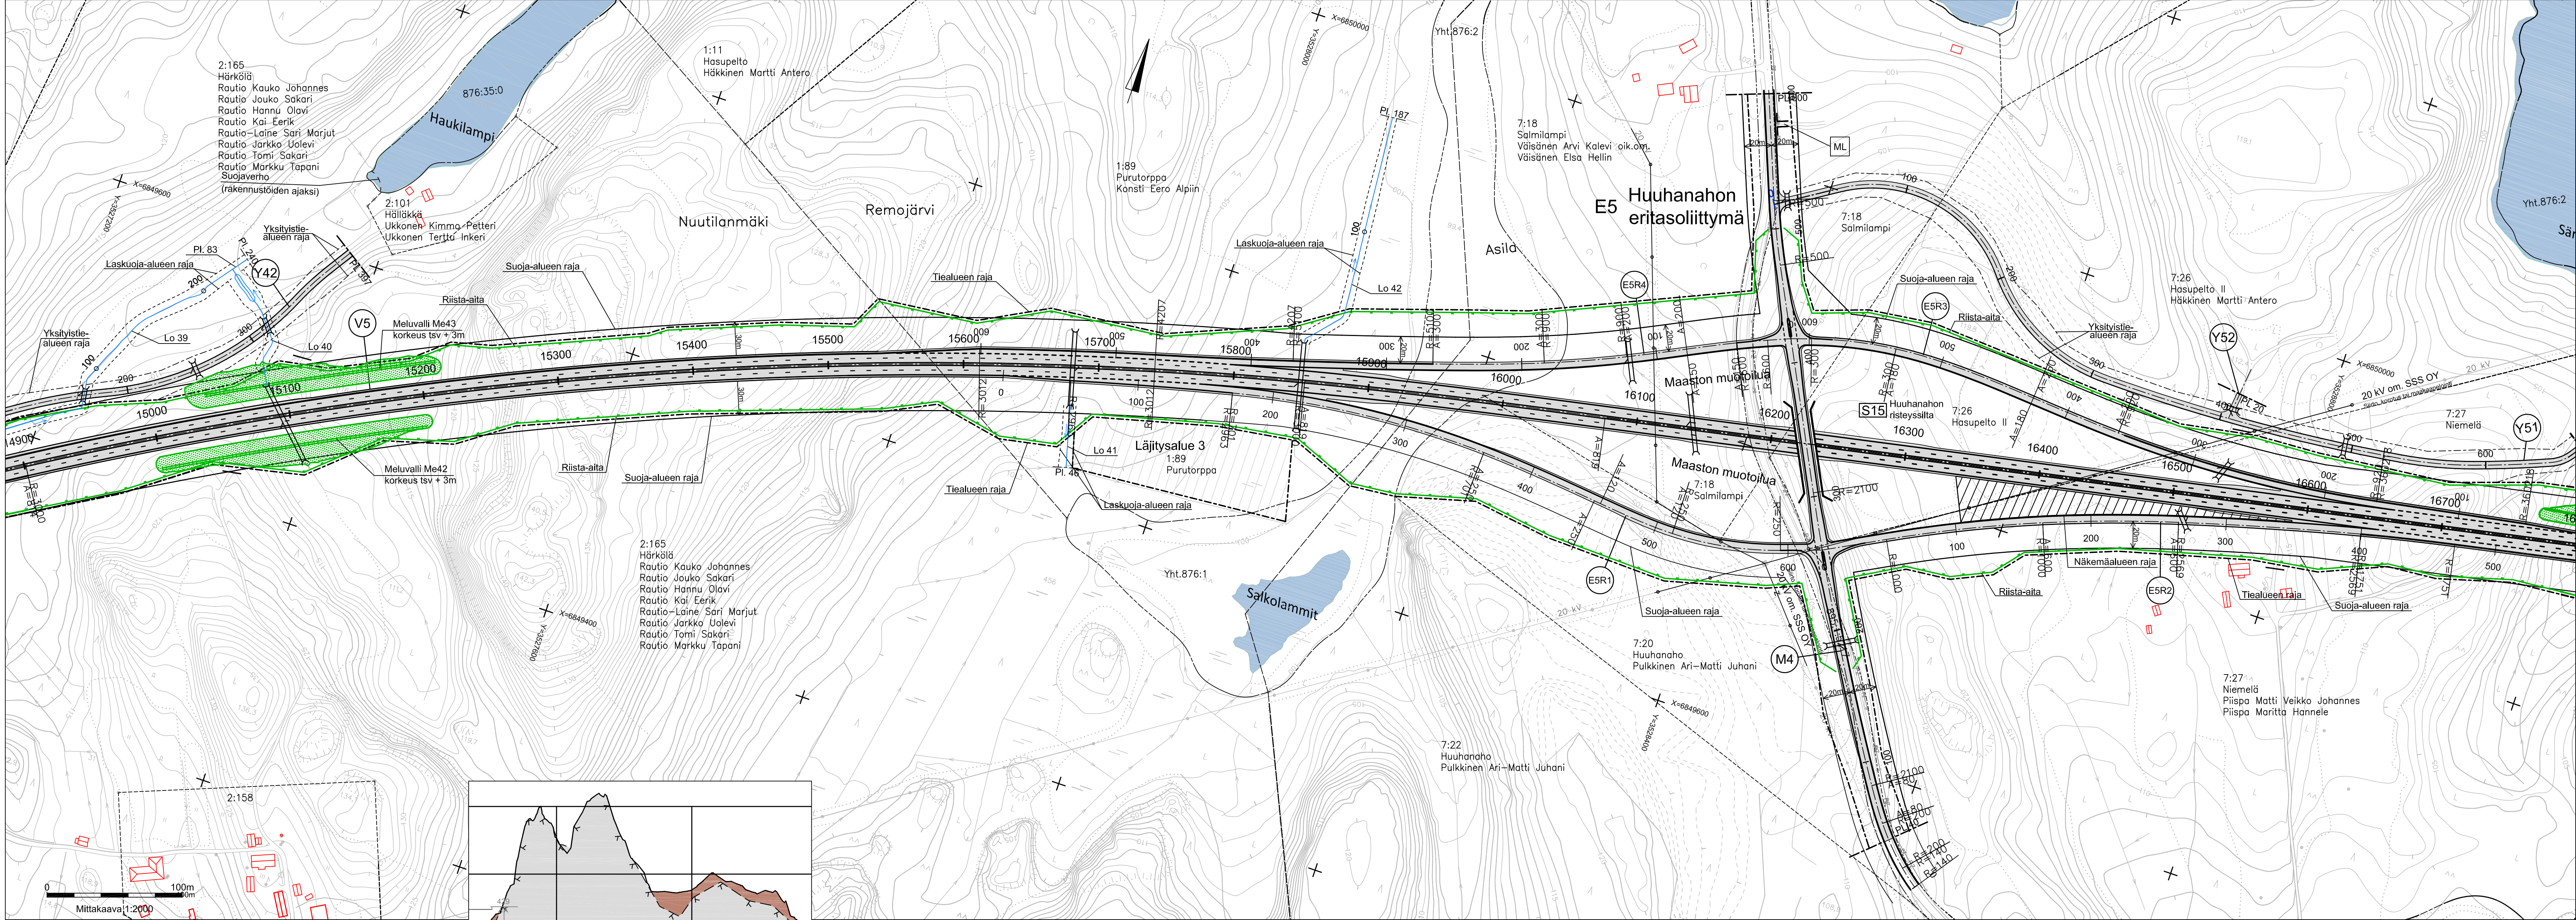


 

Korvaa piirustukset:
Suunnitelmakartat 3T-15, 3T-16 ja 3T-17 (12.12.2012)
Pituusleikkaus 5.1T-15, 5.1T-16 ja 5.1T-17 (12.12.2012)

Merkit		Muutos		Pvm	Suunn.
Hankkeen nimi					
Vallatien 5 parantaminen välillä Tuppurala - Vehmaa, Mikkeli ja Tiesuunnitelman muutos välillä Tuppurala-Nuutilanmäki					
Piirustuksen sisältö					
Suunnitelmakartta ja pituusleikkaus plv 14900-16750					
					
Pvm	Suunn.	Markku Pennanen	Pvm	Tark.	
15.2.2017	Proj.pääll.	Helmo Häänen	15.2.2017	Hyv.	Hannu Nurmi
Tietokonekuvitus			Mittakaava	Piir.no	
V5 129/1780 - 136/2344			1:2000 ja 1:2000/1:200		3T-9A