


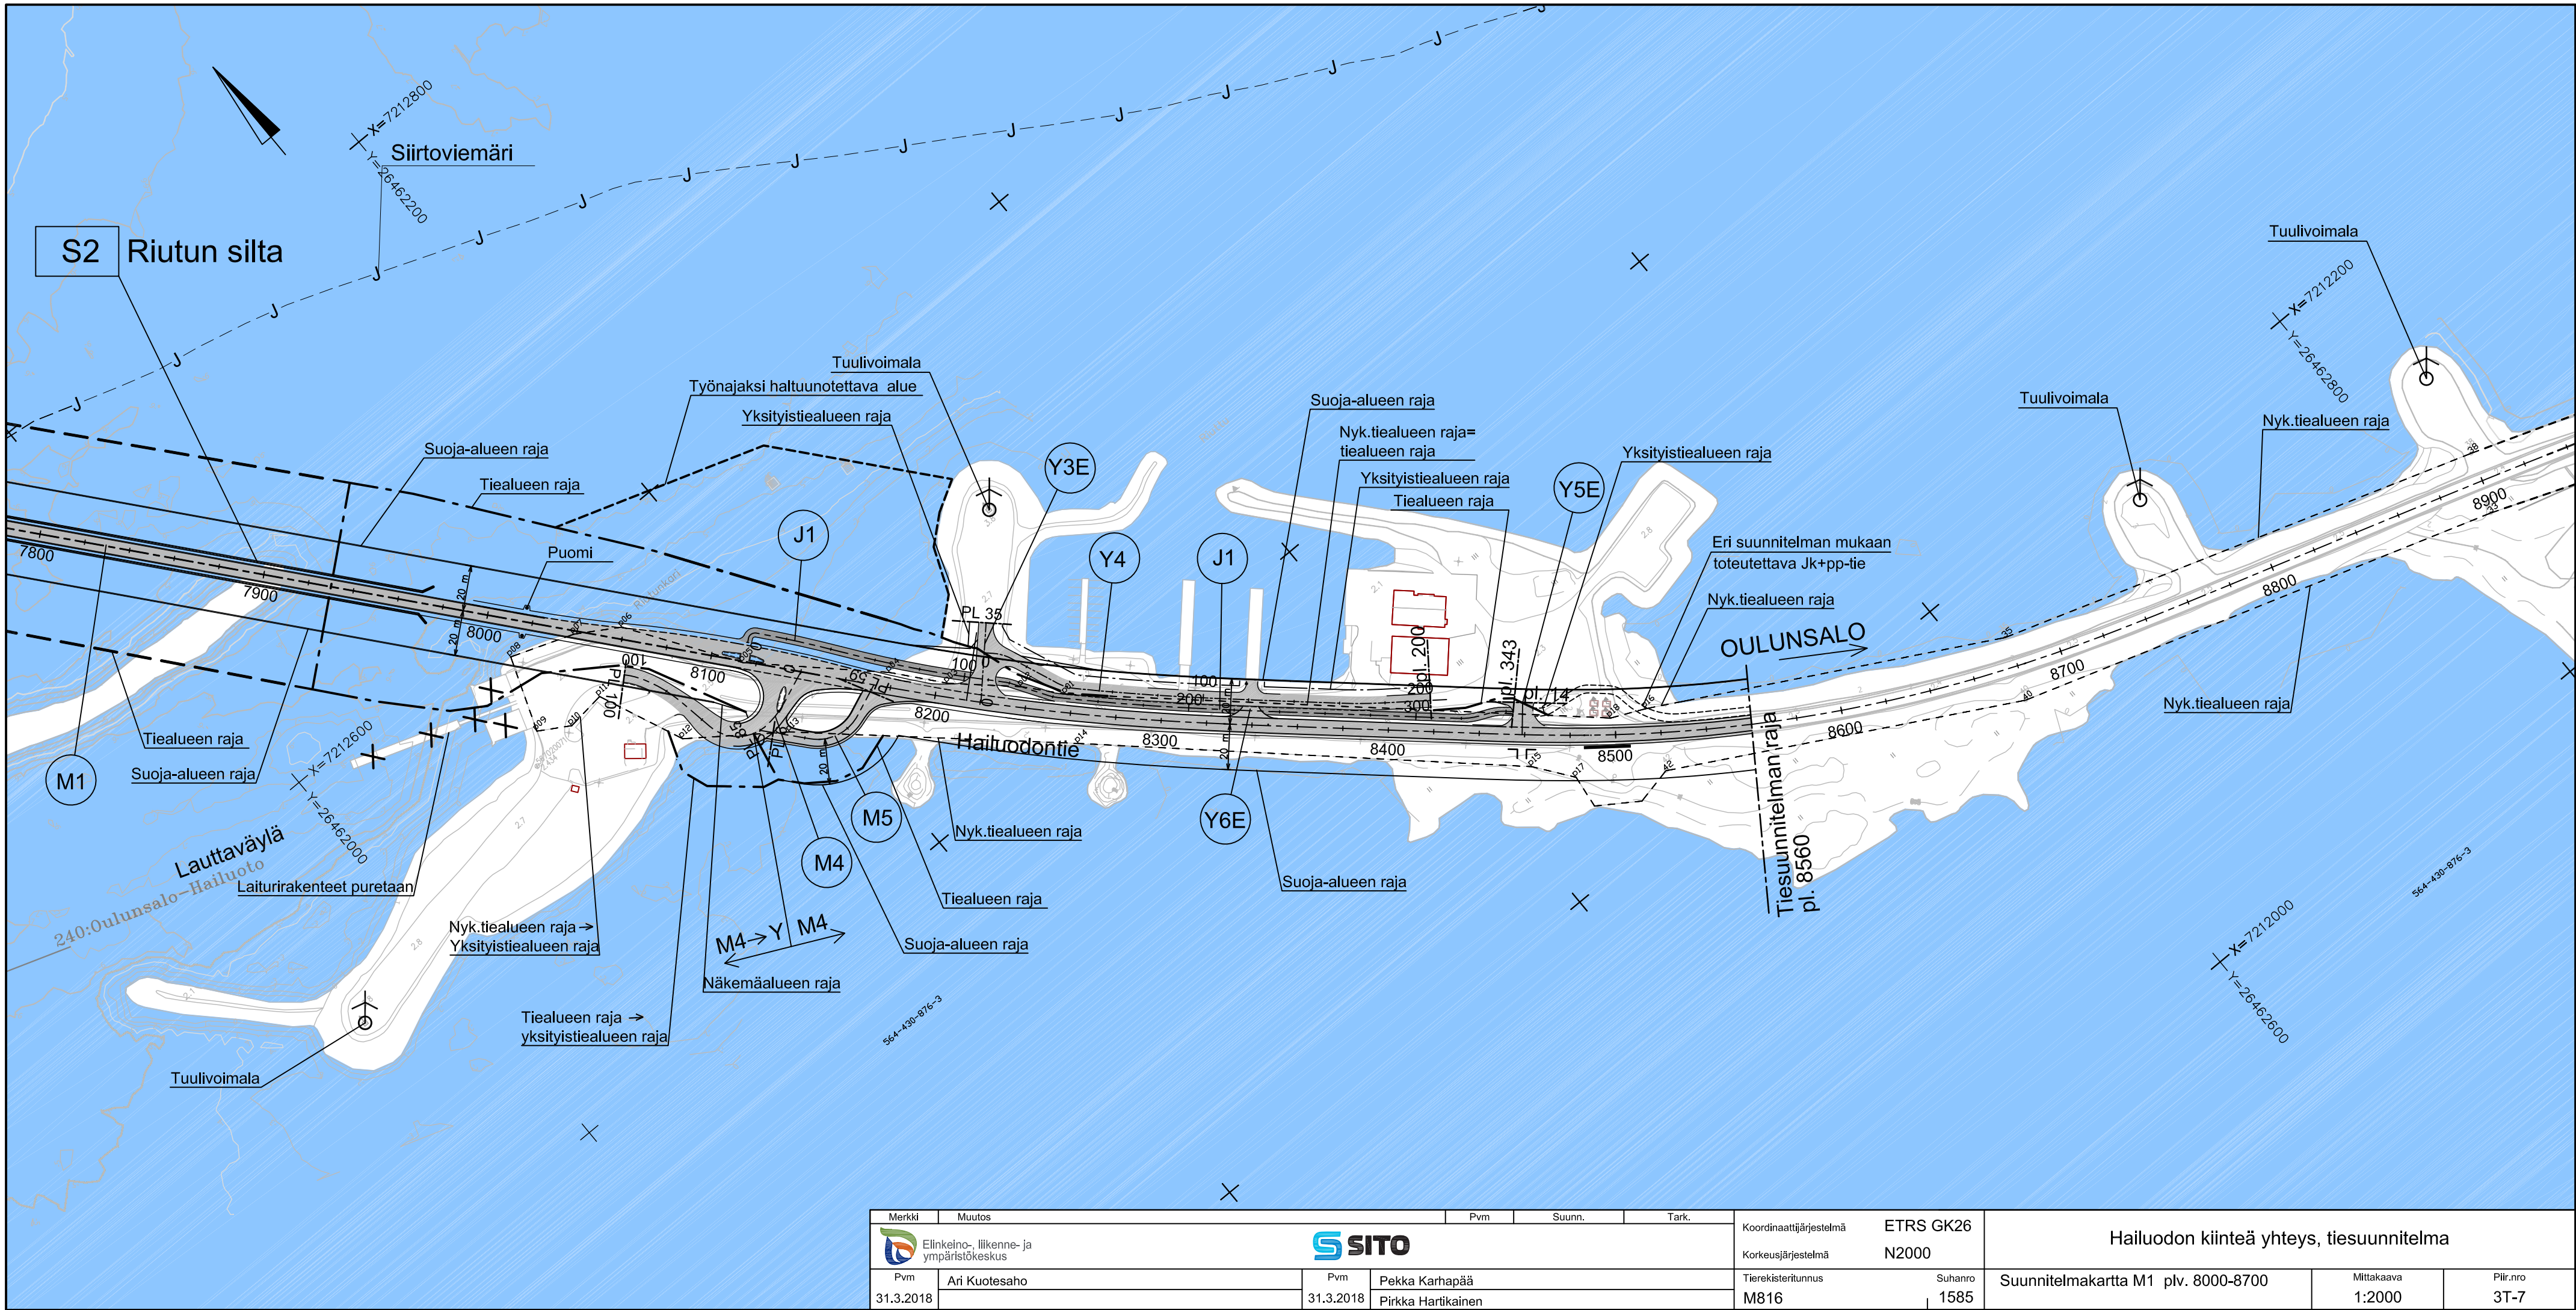

Merkki	Muutos			Pvm	Suunn.	Tark.	Koordinaattijärjestelmä	ETRS GK26	Hailuodon kiinteä yhteys, tiesuunnitelma		
 Elinkeino-, liikenne- ja ympäristökeskus						Korkeusjärjestelmä	N2000				
Pvm	Ari Kuotesaho		Pvm	Pekka Karhapää		Tierekisteritunnus	Suhanro	Suunnitelmakartta M1 plv. 8000-8700		Mittakaava	Piir.nro
31.3.2018			31.3.2018	Pirkka Hartikainen		M816	1585			1:2000	3T-7