


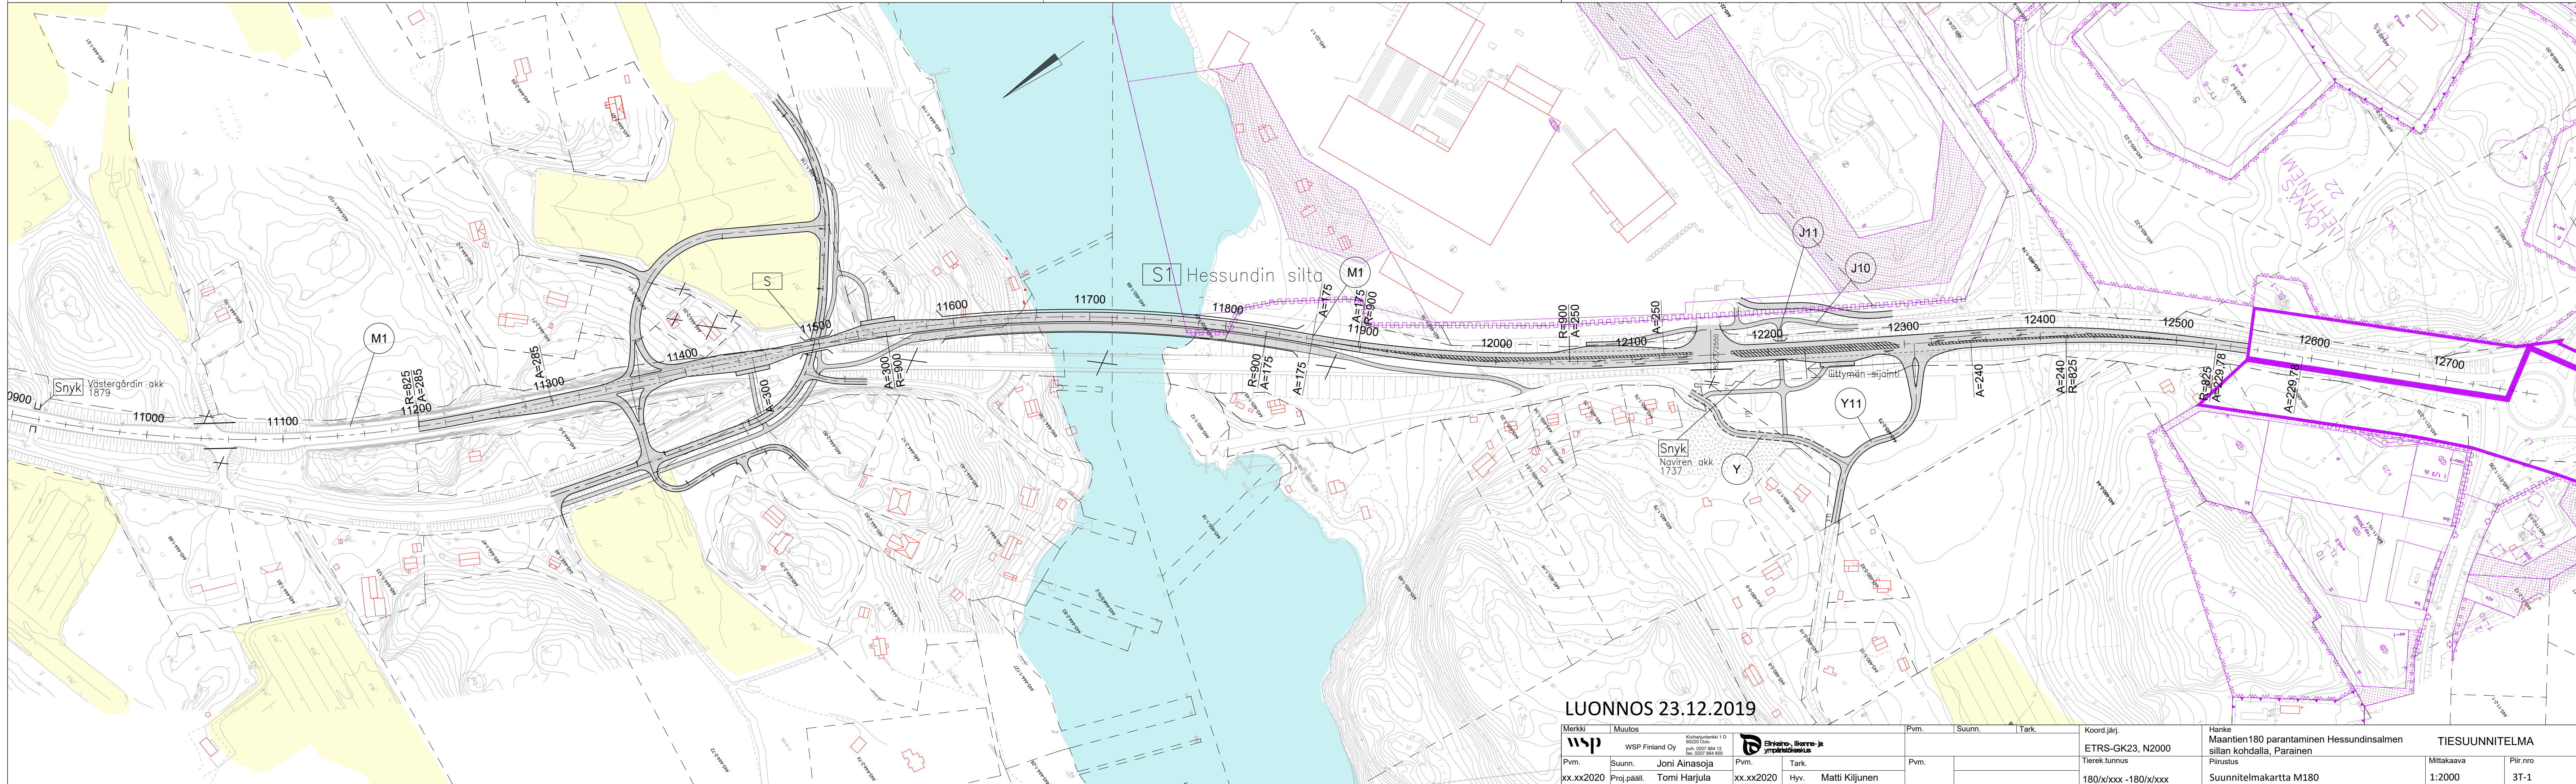

LUONNOS 23.12.2019

Merkki	Muutos	Pvm.	Suunn.	Tark.	Koord.järj.	Hanke	TIESUUNNITELMA	
	WSP Finland Oy Kiviharjuntienkatki 1 D 00220 Oulu puh. 0207 864 12 fax. 0207 864 800	Pvm.	Suunn.	Tark.	ETRS-GK23, N2000	Maantien180 parantaminen Hessundinsalmen sillan kohdalla, Parainen		
xx.xx2020	Proj.pääll. Tomi Harjula	xx.xx2020	Hyv. Matti Kiljunen		Tierek.tunnus 180/x/xxx -180/x/xxx	Piirustus Suunnitelmakartta M180	Mittakaava 1:2000	Piir.nro 3T-1