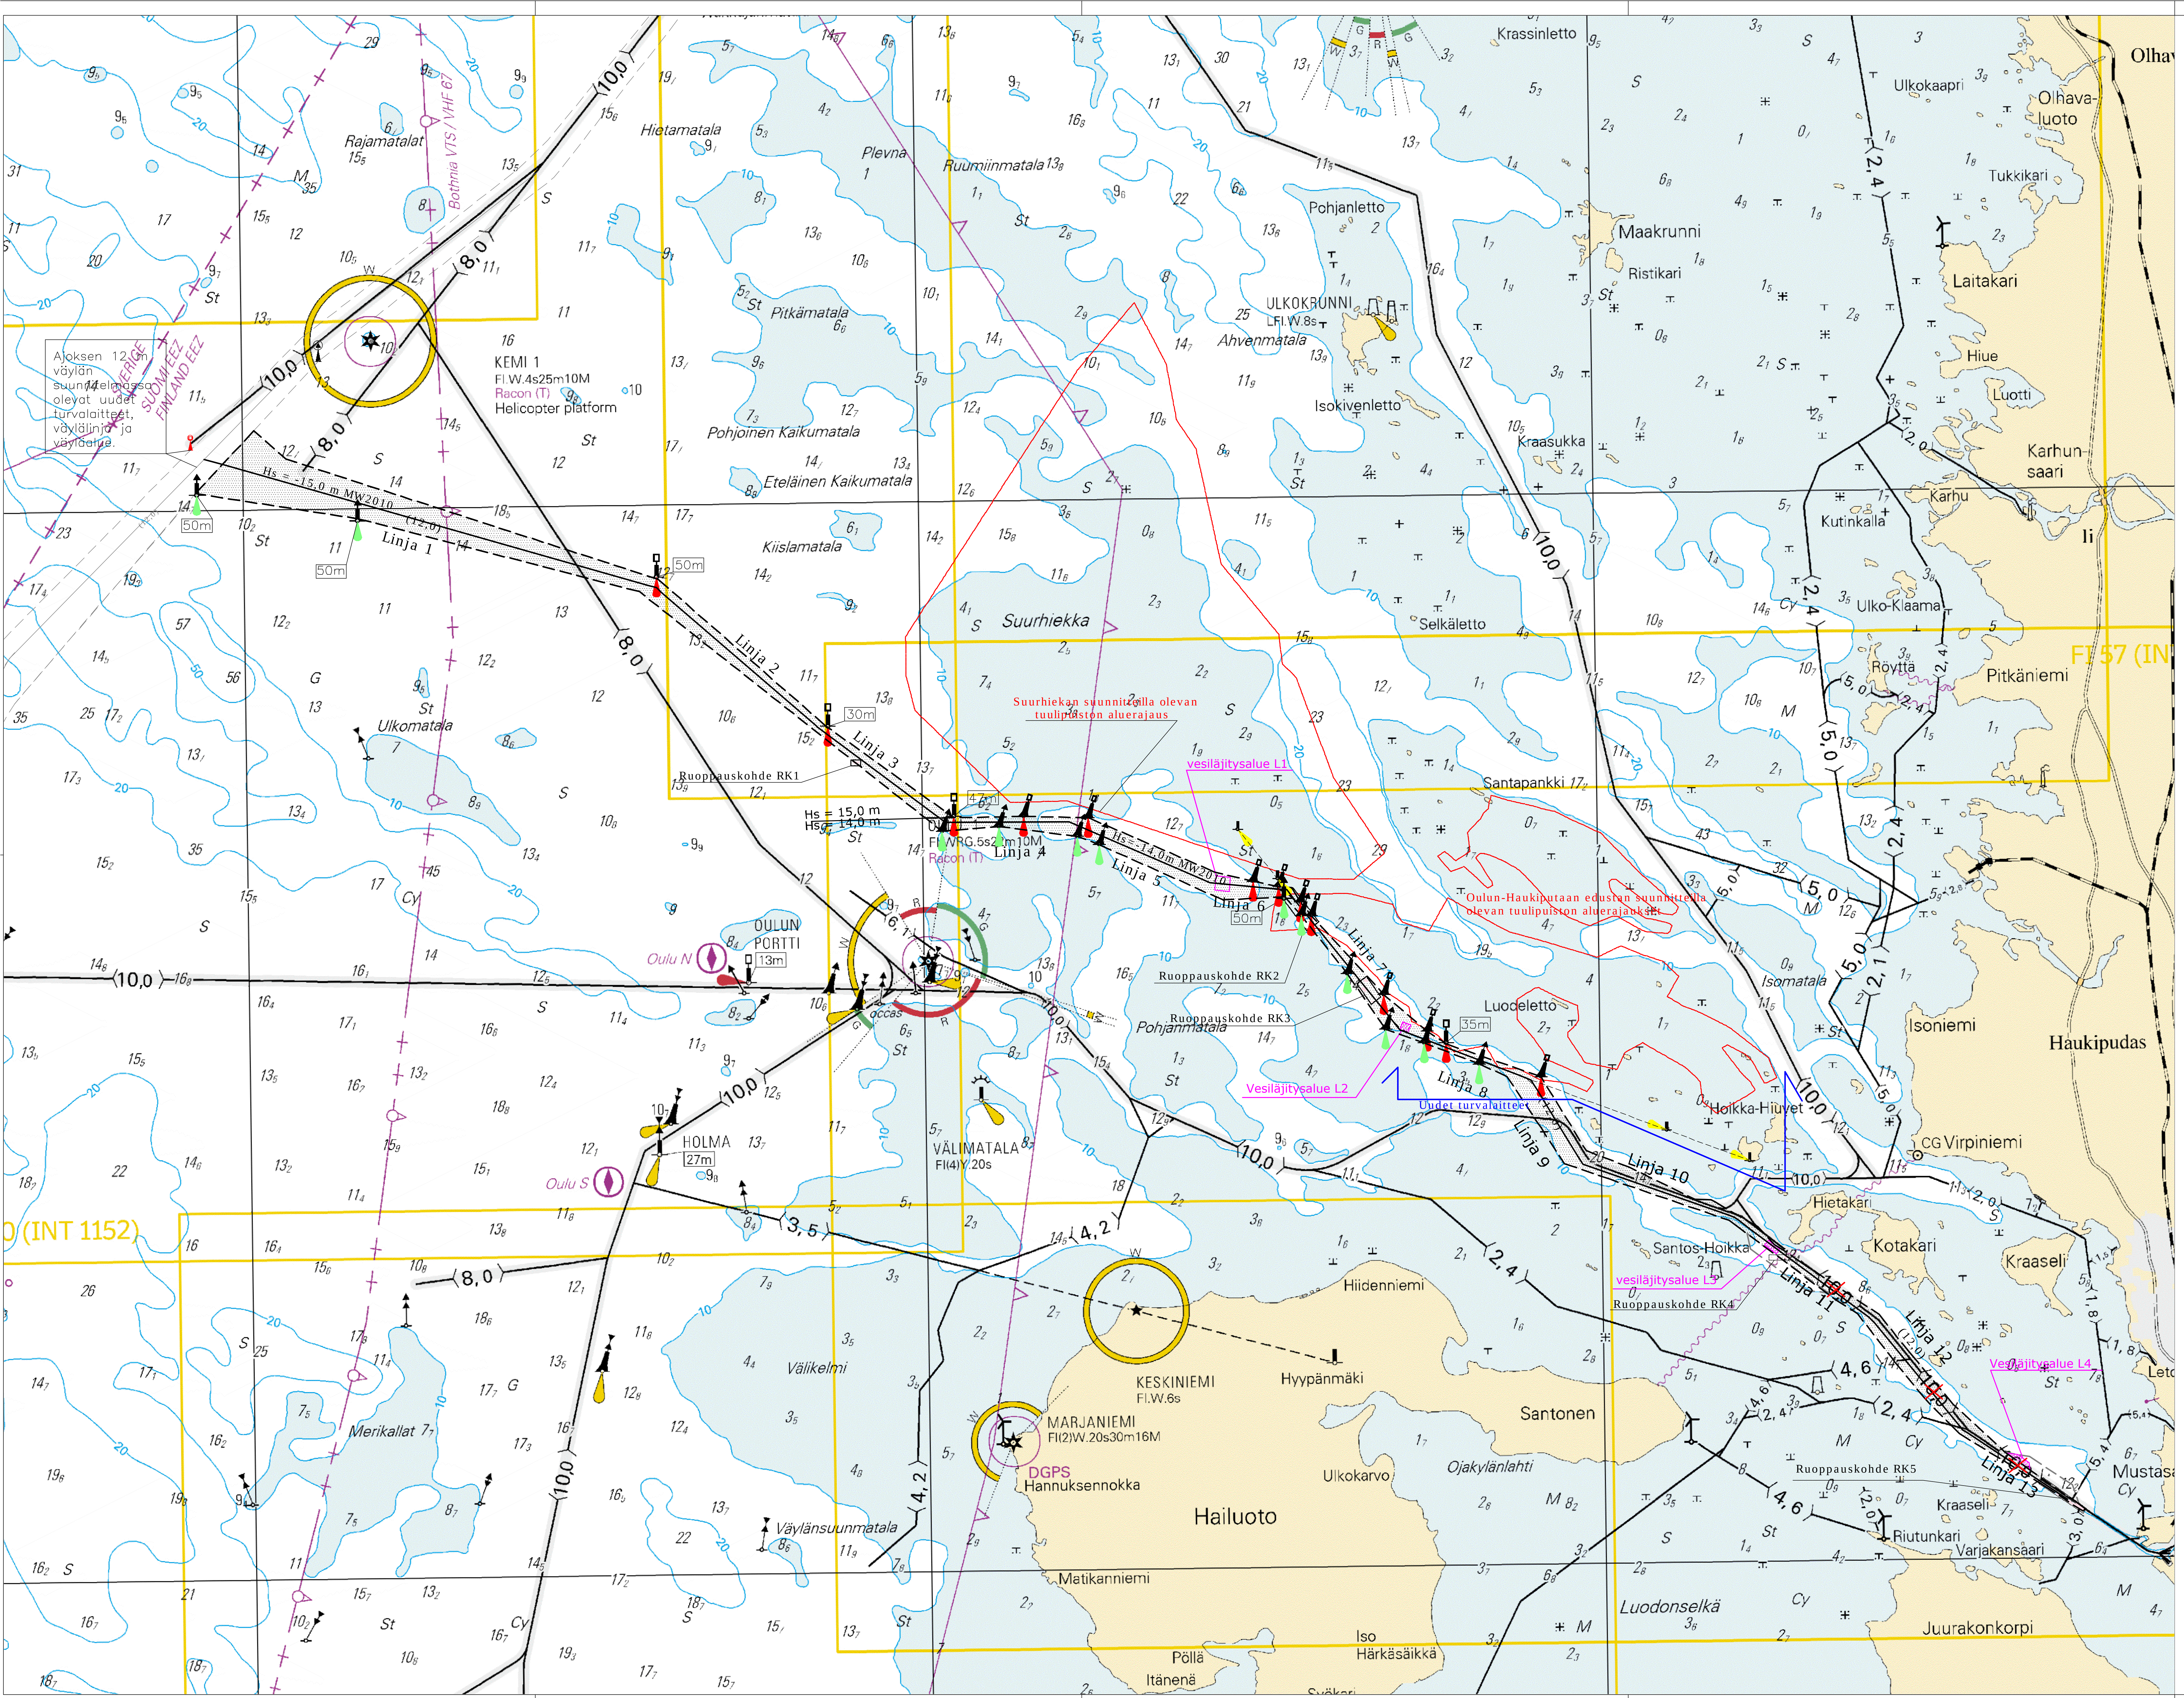

🟥 ruopattava alue

TYÖ Oulun 12 m väylä

PIIRUSTUS Yleissuunnitelma
Yleiskartta 1/3
Ote merikartasta FI958L_e2r0

KORKEUSJÄRJESTELMÄ MW2010
MITTAK. 1:100 000
KOORDINAATTIJÄRJESTELMÄ
PVM.
TARK. 1
TARK. 2
HYV.
PIIR. NRO

Kaupunginosa/Kylä
Kortteli/Tila
Tontti/rno
Viranomaisten merkintöjä

Rakennuksen numero/Rakennusten numerot/Rakennustunnus/Rakennustunnukset

Rakennustoimenpide

Piirustuslaji
Yleissuunnitelma
Juoks.no

Rakennuskohde
Liikennevirasto, Meriväylät-yksikkö
Oulun 12 m väylä

Piirustuksen sisältö
Yleiskartta 1/3
Ote merikartasta FI958L_e2r0
Mittakaavat
1:100 000

HS= -15,0/ 14,0 m
MW2010

Finnish Consulting Group
Puutarhakatu 45 B, 20100 Turku
Puh. 0104096000, www.fcg.fi

Suunnitteluala, työnumero ja piirustuksen numero
Muutos
VRT 2452-P17434P002 210

Tiedosto
P17434_Yleiskartta_210.dwg

Päiväys 5.4.2012
Pääsuunn.
Hyv. Antti Saarikoski Antti Saarikoski

Suunn./Piirt. Jyrki Jonsson
Tarkastaja
Yhteyshenkilö Antti Saarikoski

A
S