


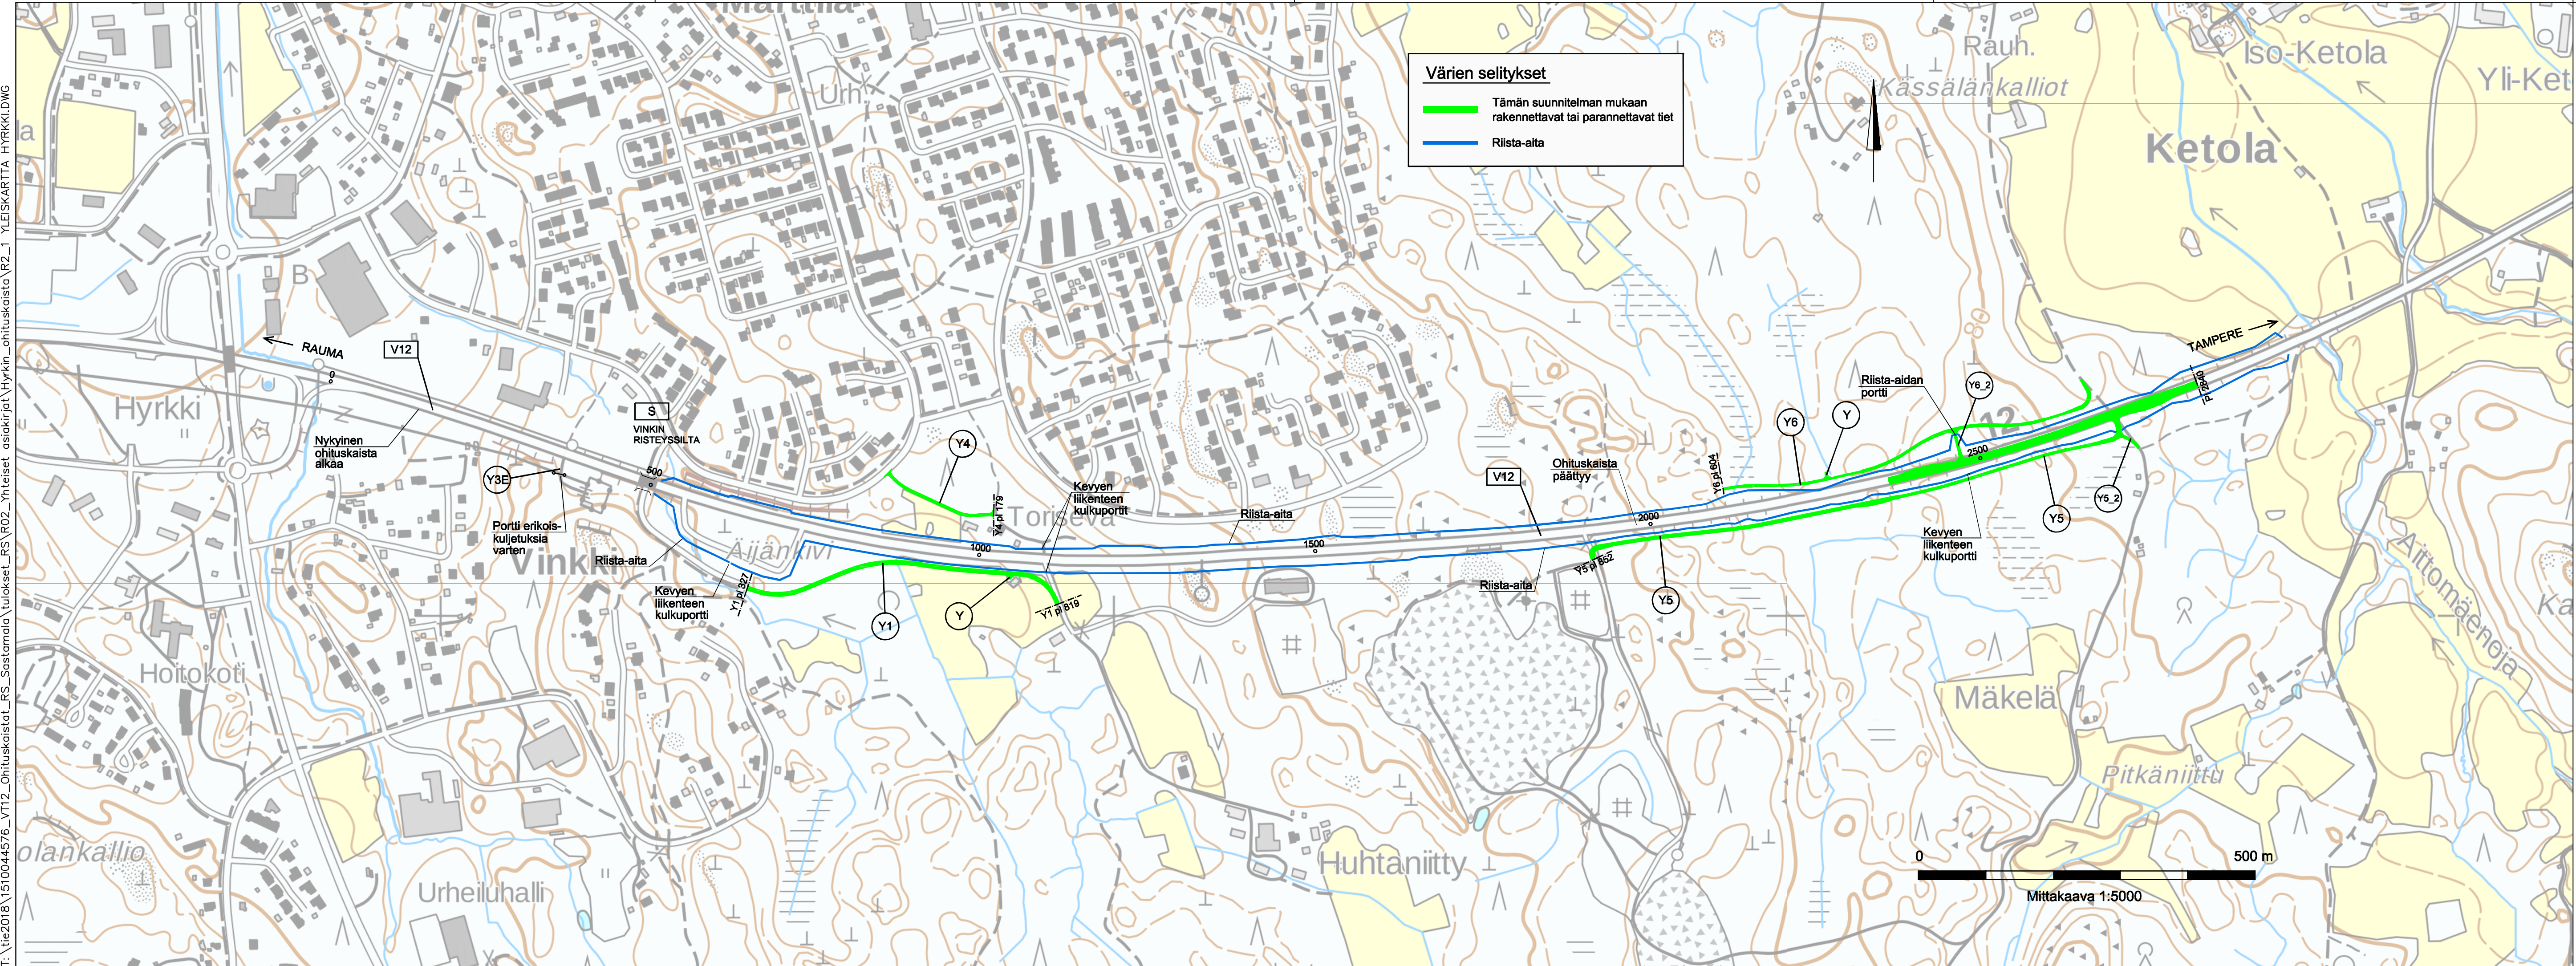

Merkki	Muutos	Pvm	Suunn.	Tark.
Hankkeen nimi				
VALTATIENTIEN 12 PARANTAMINEN VÄLILLÄ NOKIA - SASTAMALA				
Piiirustuksen sisältö				
 Ramboll PL 718, Pakkahuoneenaukio 2 33101 Tampere puh. 020 755 611 www.ramboll.fi  Elinkeino-, liikenne- ja ympäristökeskus				
Pvm	Proj.pääll.	Markku Uusitalo	Pvm	Heikki Koski
15.04.2019	Suunn.	Arto Viitanen	15.04.2019	
Tierekisteritunnus		Koordinaatti- ja korkeusjärj.	Mittakaava	Piiri.no
12/119/200-12/119/2100		ETRS-GK23, N2000	1:2000	R2/1